

woj. łódzkie, powiat sieradzki  
 gmina: Brąszewice, Brzeźnio  
 obiekt: Bronisław, Podcabaje, Ostrów, Zwierzyniec, Ządębieniec ark. 5 (15)

SZKIC LOKALIZACJI 1: 50 000 (gm.Brąszewice)



# MAPA SYTUACYJNO-WYSOKOŚCIOWA Z GEODEZYJNĄ INWENTARYZACJĄ URZĄDZEŃ PODZIEMNYCH

skala 1:500

Wykonano na podstawie mapy syt.-wys. w skali 1:1000

sekcje: 12.14.32.184, 232

Pomiar w terenie wykonał: Usługi Geodezyjne i Kartograficzne "GEODES"

Aktualizację mapy numerycznej w systemie EWMAPA wykonał:

Powiatowy Ośrodek Dokumentacji Geodezyjno Kartograficznej w Sieradzu

Układ współrzędnych: 1965

Układ odniesienia: Kronsztadt 1960


Mapa aktualna na dzień: 15.11.2006

Kierownik roboty

*Wacław Zbigniew Stępień*  
 Wacław Zbigniew Stępień

**UWAGA:**  
 Nie wykazuje się istnienia w terenie innych przewodów,  
 o których brak informacji wynika z zasiedłości historycznych  
 lub niedopięcia przepisów zgłoszenia do inwentaryzacji  
 (Ustawa Prawo Geodezyjne i Kartograficzne – Dz.U. 30/1989, poz. 163)

Obiekty projektowane – nr uzgodnienia	jednostka	data	podpis
Brak	STAROSTWO POWIATOWE w SIERADZU Zespół Usług Dokumentacji 98-200 Sieradz, ul. Wameńczyka 1	15.01.07.	<i>[Signature]</i>

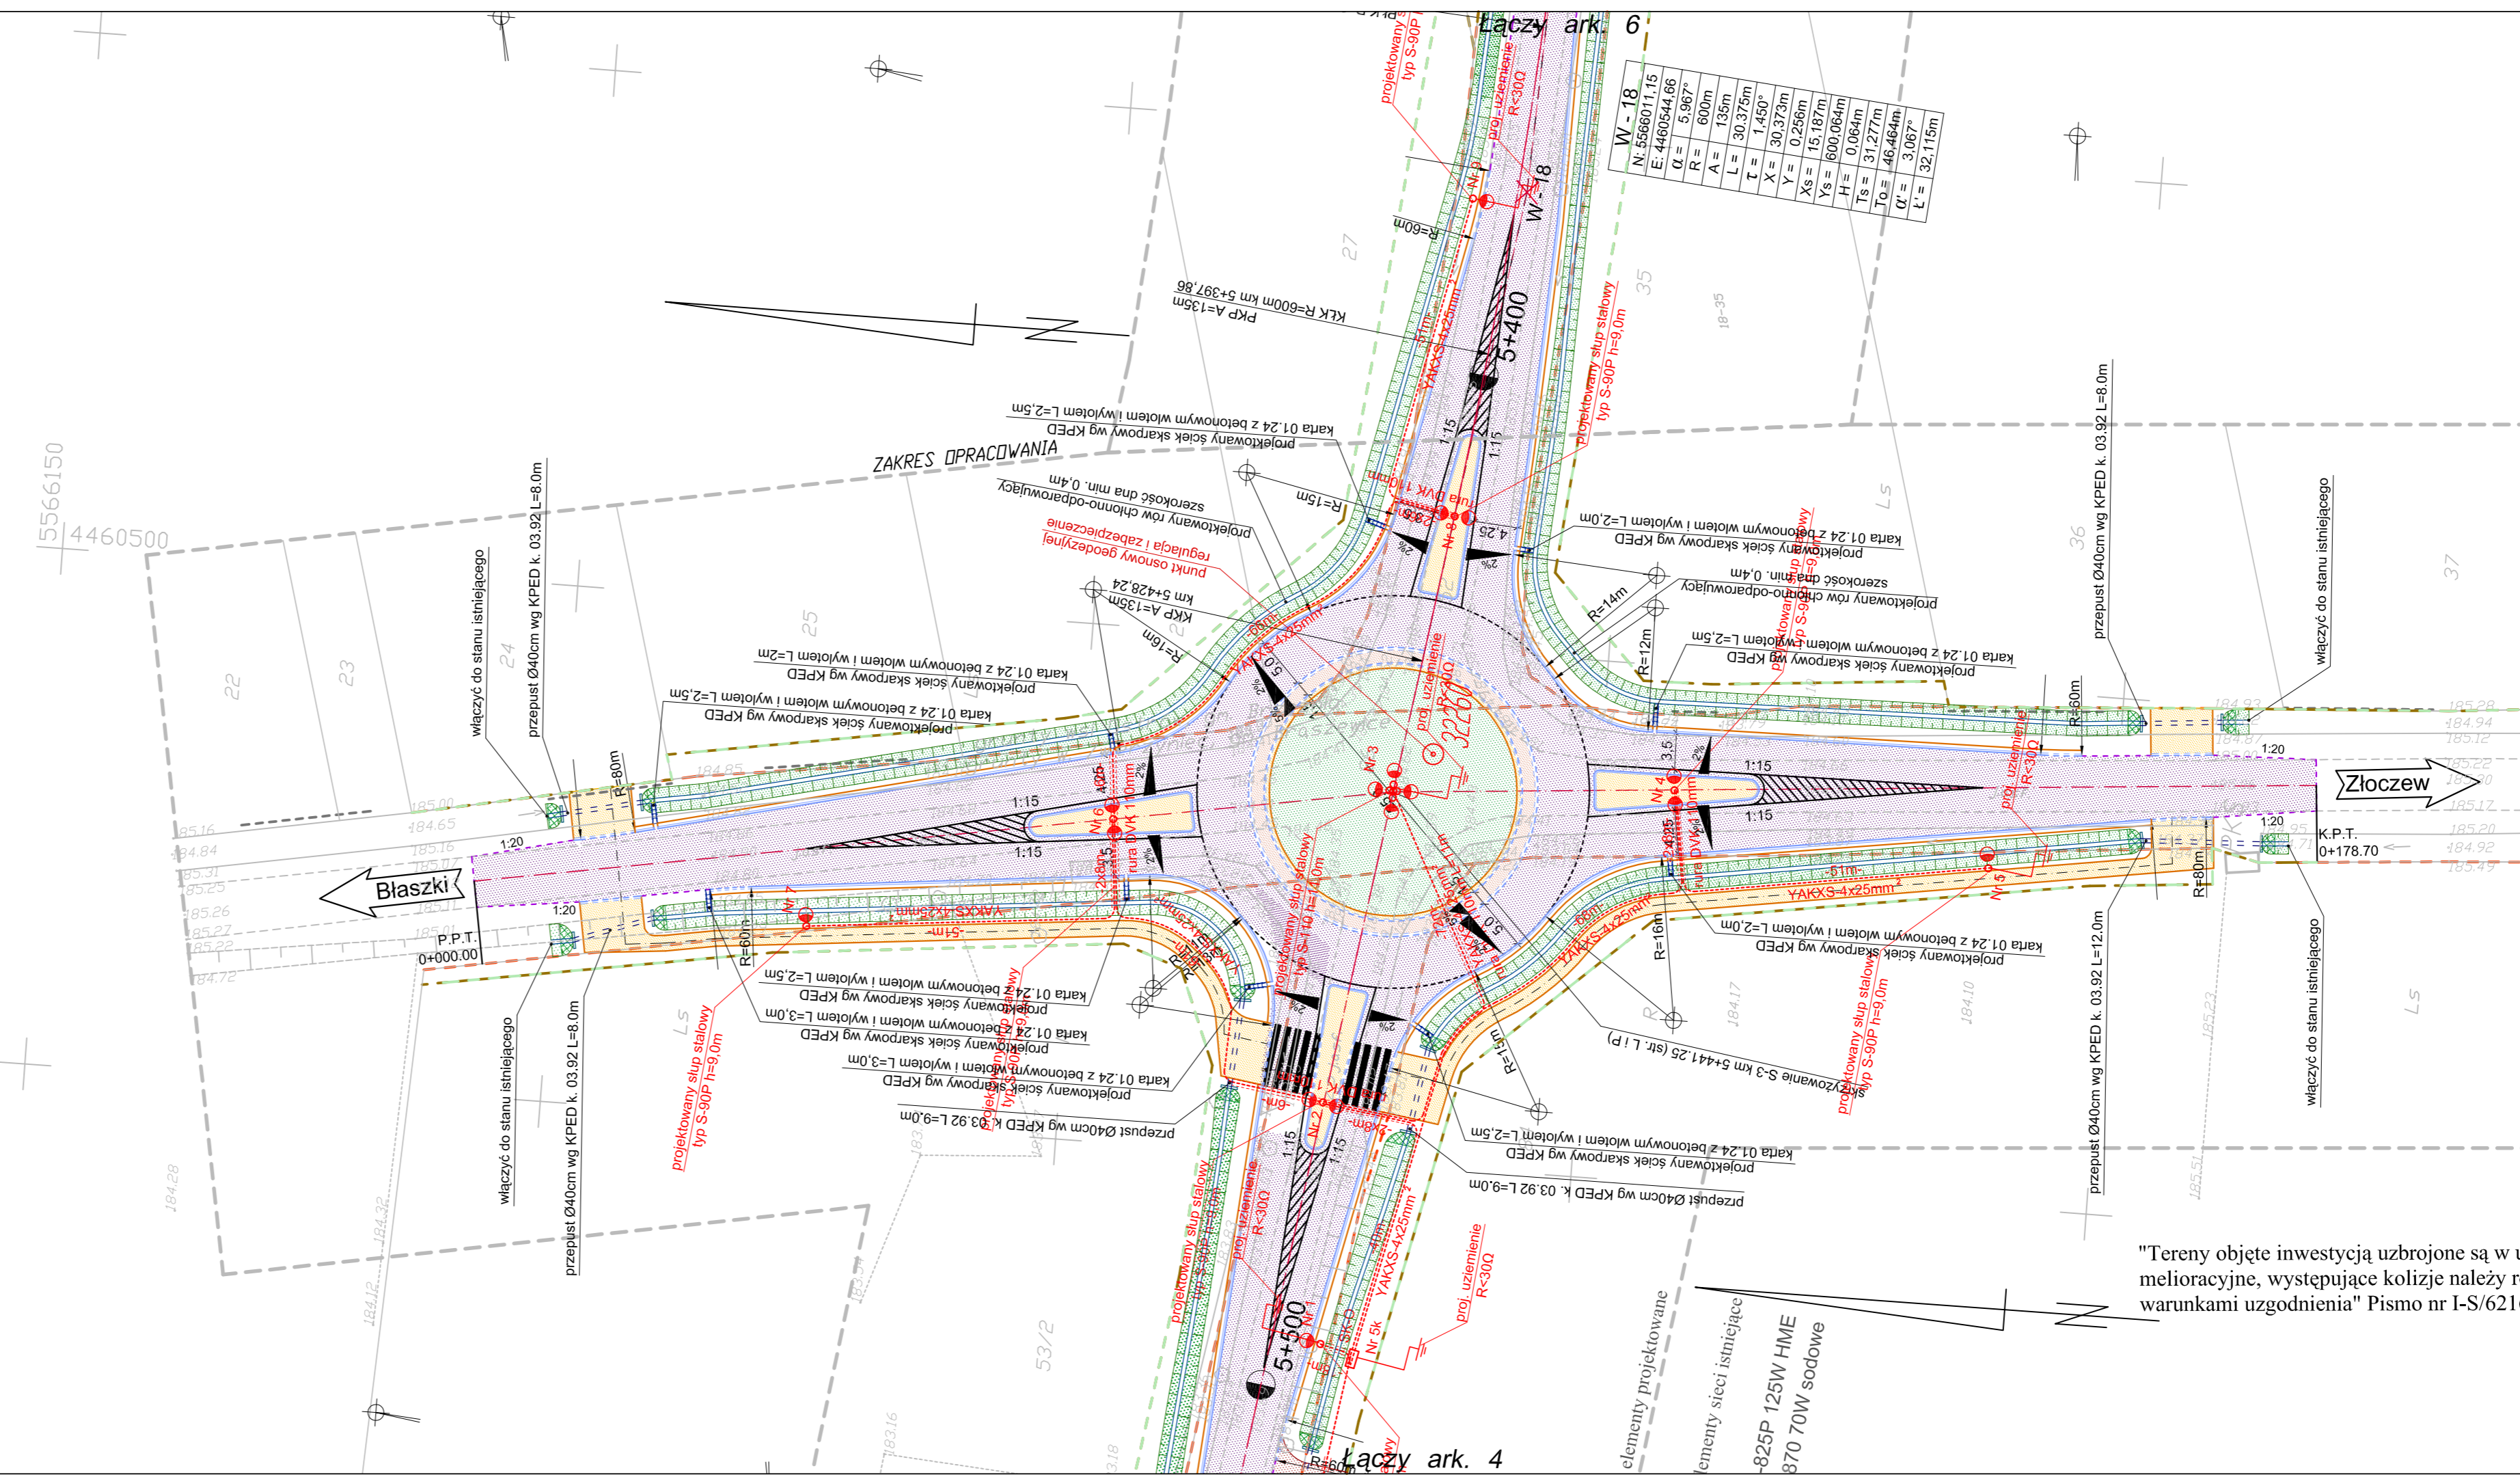

- LEGENDA
- proj. krawężnik betonowy 20x30cm
  - proj. obrzeże chodnikowe 8x30cm
  - proj. krawędź jezdni
  - proj. oś drogi
  - linie rozgraniczające drogi
  - linie rozgraniczające teren
  - granica pasa drogowego
  - proj. nawierzchnia jezdni
  - proj. nawierzchnia na chodnikach
  - proj. nawierzchnia na zjazdach ulicznych
  - proj. nawierzchnia na zjazdach drogowych / drogi wewnętrznej
  - proj. rów otwarty
  - umocnienie rowu płytami ażurowymi
  - granica działek

"Tereny objęte inwestycją uzbrojone są w urządzenia melioracyjne, występujące kolizje należy rozwiązać zgodnie z warunkami uzgodnienia" Pismo nr I-S/6216/u-235/261/2007

<b>Przedsiębiorstwo Robót Inżynierskich</b> Zakład Usług Projektowo-Konsultingowych ul. Pogodna 6/27 63-600 Kępno tel. 0-501 592 890 - tel/fax 0-62 78 21 767	
Temat	Projekt rozbudowy odcinka drogi powiatowej nr 1708E Brzeźnio - skrzyżowanie (Czartoryja - Godynice) Część I
Inwestor	Powiat Sieradzki Plac Wojewódzki 3, 98-200 Sieradz
Rysunek	PROJEKT ZAGOSPODAROWANIA TERENU
Branża	DROGOWA - ETAP II
Rys. nr 1.10	Projektant techn. Marek Woźtaszczyk nr up. 1493/OP
Skala 1:500	Asystenci Projektanta mgr inż. Jacek Małecki
Data oprac. 02.2007r.	Sprawdzający mgr inż. Sylwester Kollński mgr. inż. Sławomir Suski nr up. WRR-1-7131-38/02