


PRZEKRÓJ PODŁUŻNY MOSTU W OSI JEZDNI


Skala 1:50

DANE MATERIAŁOWE			
Element	Beton	Stal zbrojeniowa	
Ustrój niosący: – belki prefabrykowane (DS6)	C35/45 (B45)	18 G2-a St3SX-b	liny ø15,5 odmiana I
Ustrój niosący: – zabudowa chodnikowa – płyta monolityczna – poprzecznice skrajne	C35/45 (B45)	18 G2-b St3SX-b	
Podpory Płyty przejściowe	C30/37 (B35)	18 G2-b St3SX-b	
Pale fundamentowe	C20/25 (B25)	–	

DANE BUDOWLANE	
Rodzaj konstrukcji	most jednoprzęsłowy, prześło wolnopodparte
Klasa obciążenia	klasa B PN—85/S—10030
Klasa drogi na obiekcie	klasa Z
Długość obiektu	616cm
Szerokość obiektu	110 + 600 + 260 = 970cm
Wysokość ustrojowa	50cm (łącznie z nawierzchnią)
Światło poziome obiektu	490cm
Kąt skrzyżowania	90,0°

Projekt wykonany zgodnie z obowiązującymi normami w zakresie projektowania obiektów mostowych i budowlanych:
PN-85/S-10030, — PN-91/S-10042, PN-81/B-03020, PN-83/B-02482,

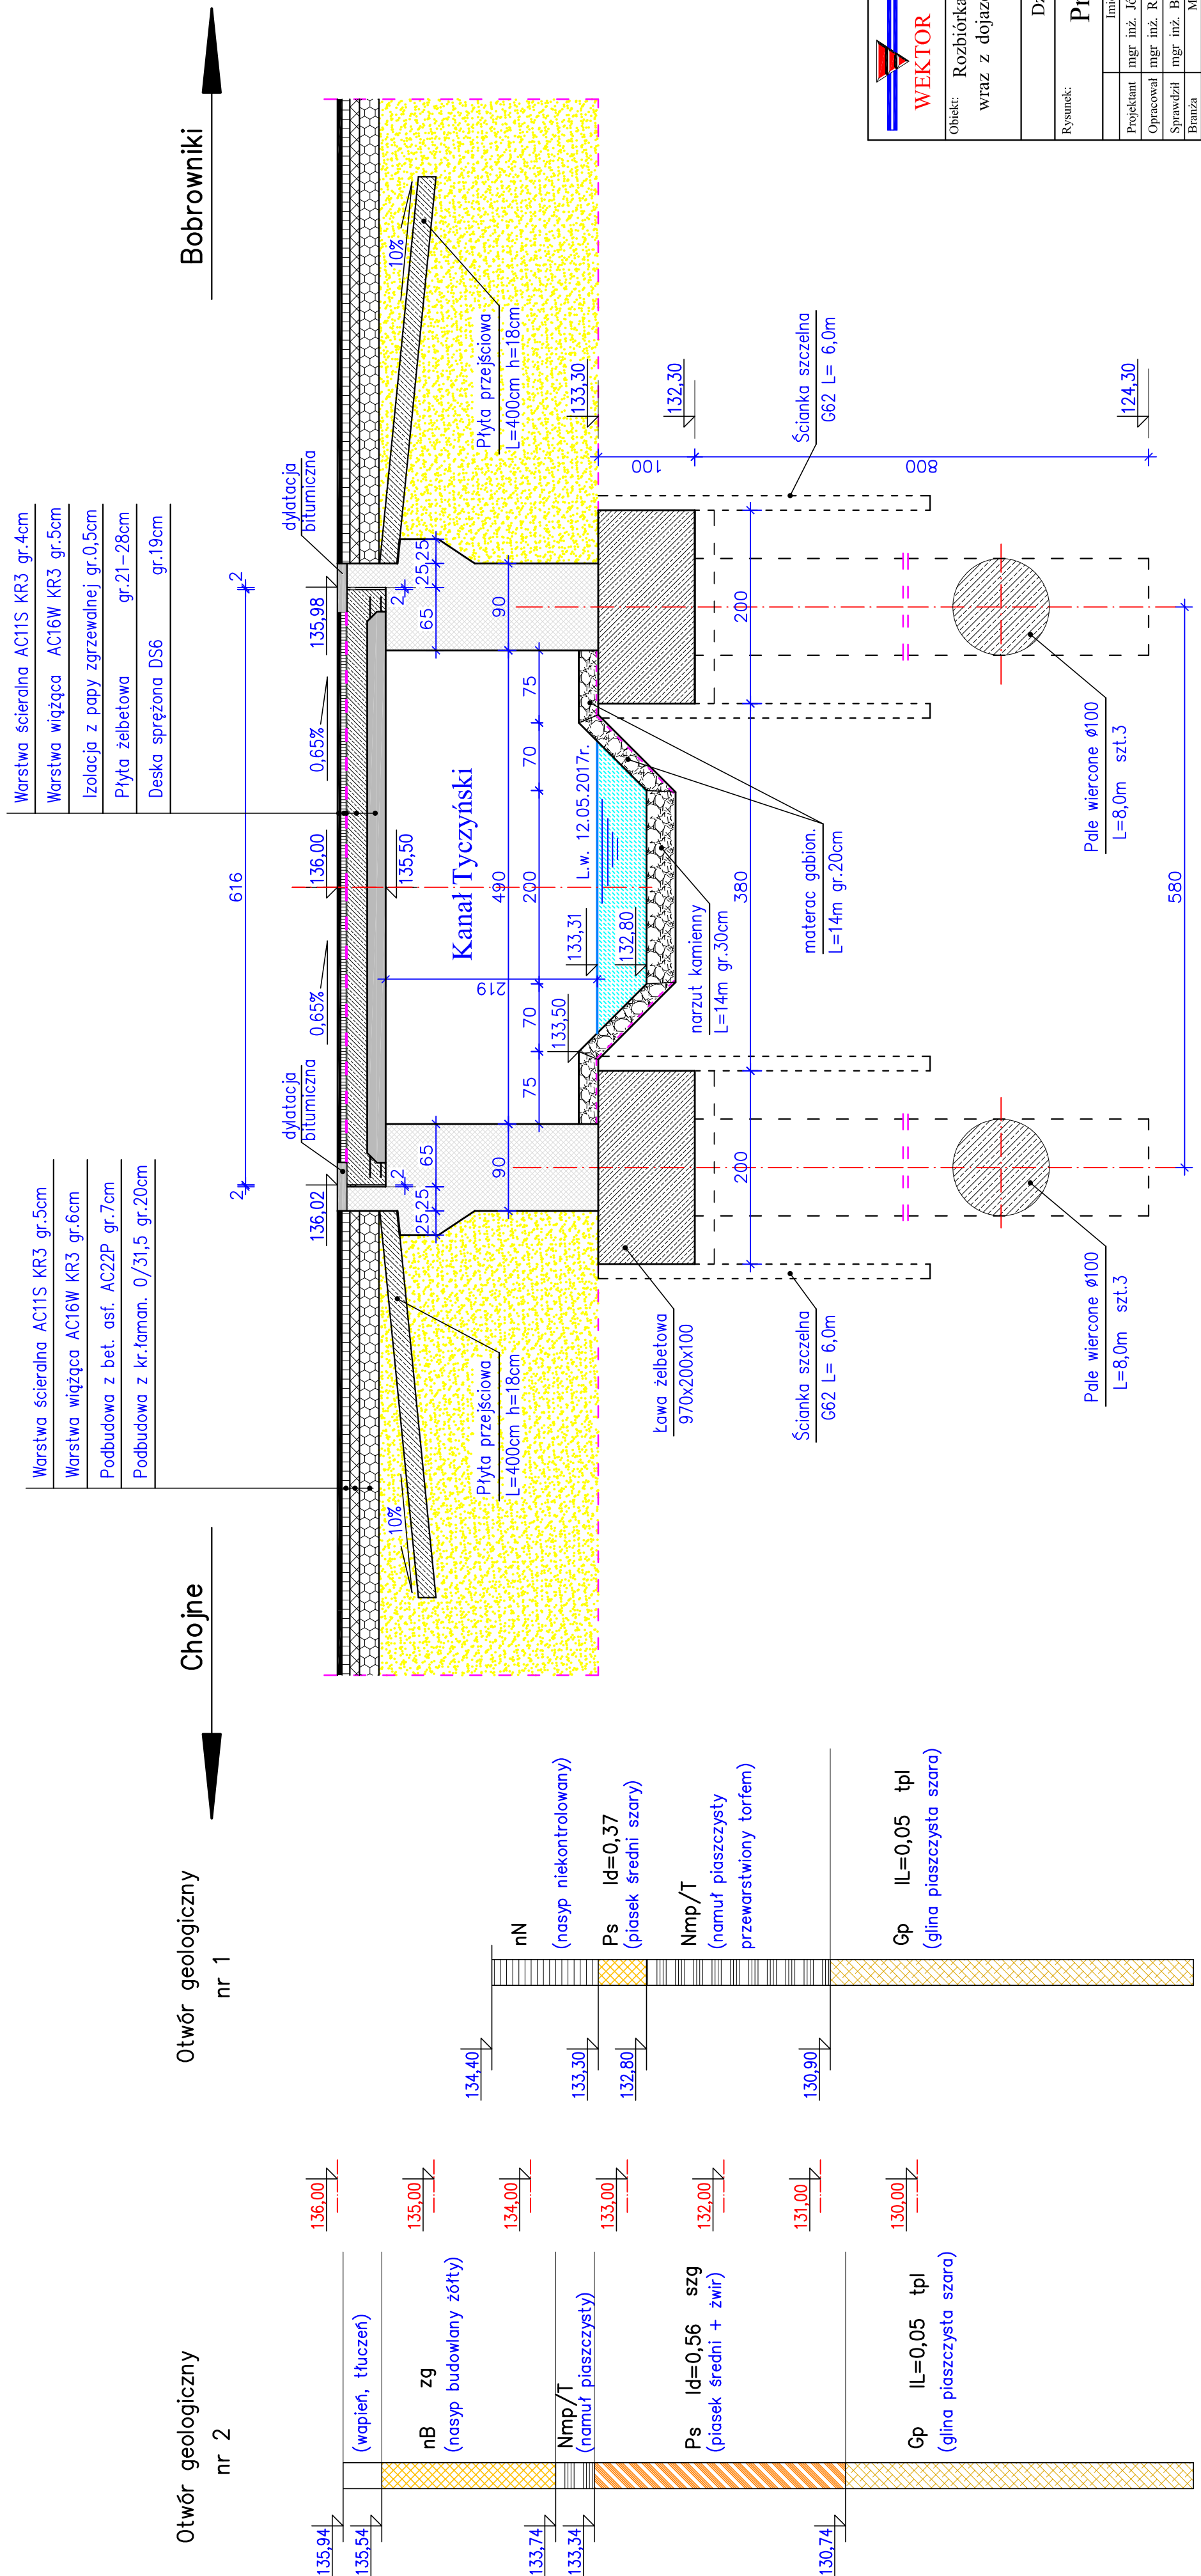

 <div>BIURO PROJEKTOWE 98-220 Żelazka Wola, ul. Skłodowej 13 E-mail: wektor.bo@wp.pl kom. 601-238-876</div> <div>WEKOR</div>	INWESTOR Powiatowy Zarząd Dróg w Sieradzu 98-200 Sieradz, Plac Wolności 441 3																										
	PB																										
	Obiekt: Rozbiórka i budowa mostu na Kanale Tyczynskim wraz z dojazdami w ciągu drogi powiatowej nr 1708E w miejscowości Chojne																										
Działka nr 129, Obręb 0007 Chojne.		Skala 1:50																									
Przekrój podłużny mostu		Nr rysunku 3																									
Rysunek:	<table><tr><th></th><th>Imię i nazwisko</th><th>Nr uprawnień</th><th>Specjalność</th><th>Podpis</th></tr><tr><td>Projektant</td><td>mgr inż. Józef Borkiewicz</td><td>25.00/WL</td><td>konstr.-bud.</td><td></td></tr><tr><td>Opracował</td><td>mgr inż. Rafał Szumski</td><td>225.01/WL</td><td>konstr.-bud.</td><td></td></tr><tr><td>Sprawdził</td><td>mgr inż. Bogusław Orzeł</td><td>225.01/WL</td><td>konstr.-bud.</td><td></td></tr><tr><td>Brzozda</td><td>Mostowa</td><td>Data: 12. 2017</td><td></td><td></td></tr></table>		Imię i nazwisko	Nr uprawnień	Specjalność	Podpis	Projektant	mgr inż. Józef Borkiewicz	25.00/WL	konstr.-bud.		Opracował	mgr inż. Rafał Szumski	225.01/WL	konstr.-bud.		Sprawdził	mgr inż. Bogusław Orzeł	225.01/WL	konstr.-bud.		Brzozda	Mostowa	Data: 12. 2017			
	Imię i nazwisko	Nr uprawnień	Specjalność	Podpis																							
Projektant	mgr inż. Józef Borkiewicz	25.00/WL	konstr.-bud.																								
Opracował	mgr inż. Rafał Szumski	225.01/WL	konstr.-bud.																								
Sprawdził	mgr inż. Bogusław Orzeł	225.01/WL	konstr.-bud.																								
Brzozda	Mostowa	Data: 12. 2017																									