



KONSTRUKCJA SKRZYDEŁKA

Skala 1:25

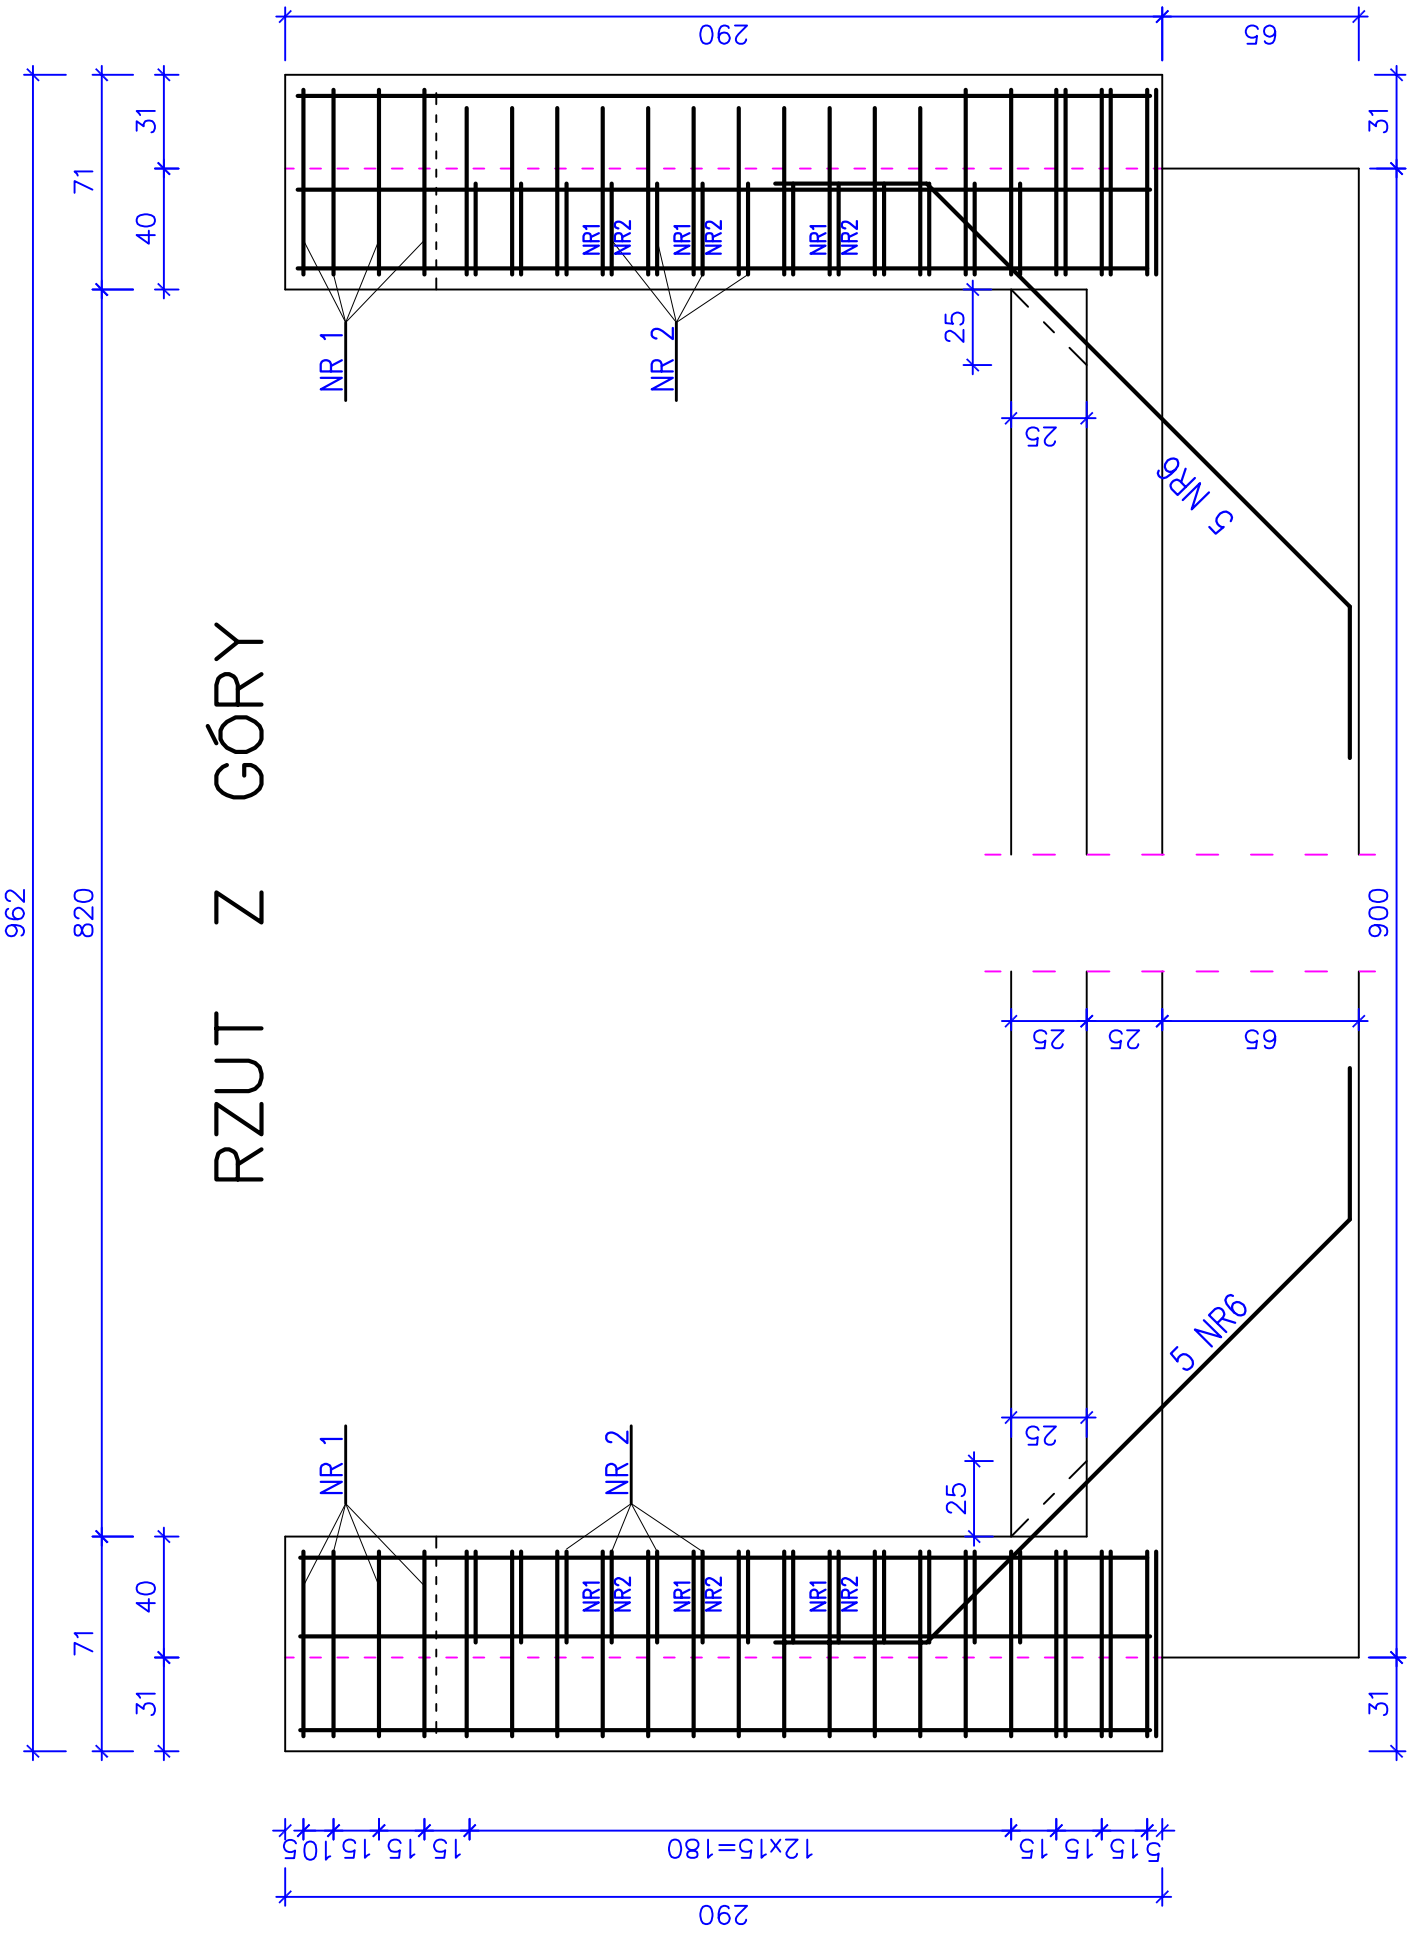

RZUT Z GÓRY


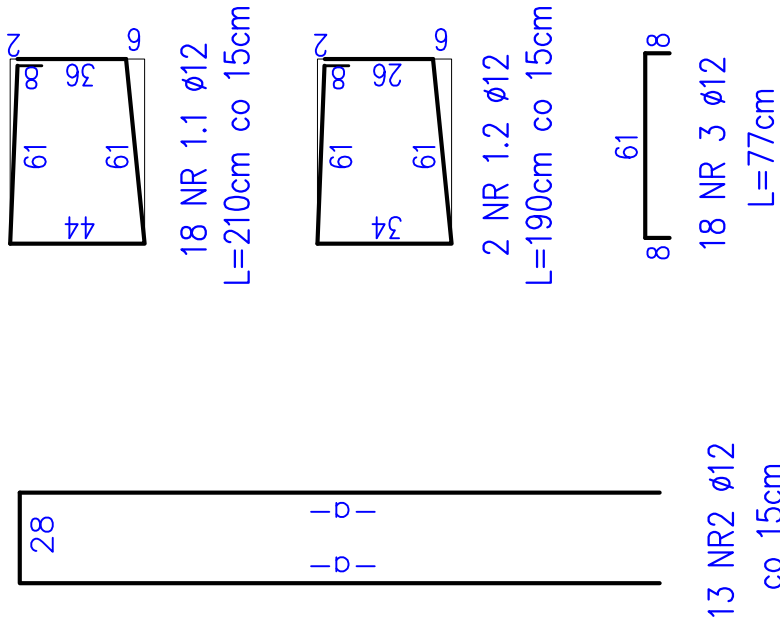


ZESTAWIENIE PRĘTÓW NR 2

Nr pręta	Długość –a– [cm]	Długość 1 pręta [m]
2.1	73	1,74
2.2	88	2,04
2.3	103	2,34
2.4	118	2,64
2.5	133	2,94
2.6	148	3,24
2.7	163	3,54
2.8	178	3,84
2.9	193	4,14
2.10	208	4,44
2.11	223	4,74
2.12	238	5,04
2.13	253	5,34
Razem		46,02

ZESTAWIENIE PRĘTÓW NR 5

Nr pręta	Długość 1 pręta [cm]	Ilość [szt]	Długość razem [m]
5.1	217	2	4,34
5.2	260	2	5,20
5.3	240	2	4,80
5.4	220	2	4,40
5.5	200	2	4,00
5.6	180	2	3,60
5.7	160	2	3,20
5.8	140	2	2,80
5.9	120	2	2,40
5.10	100	2	2,00
Długość łączna [m]			27,80

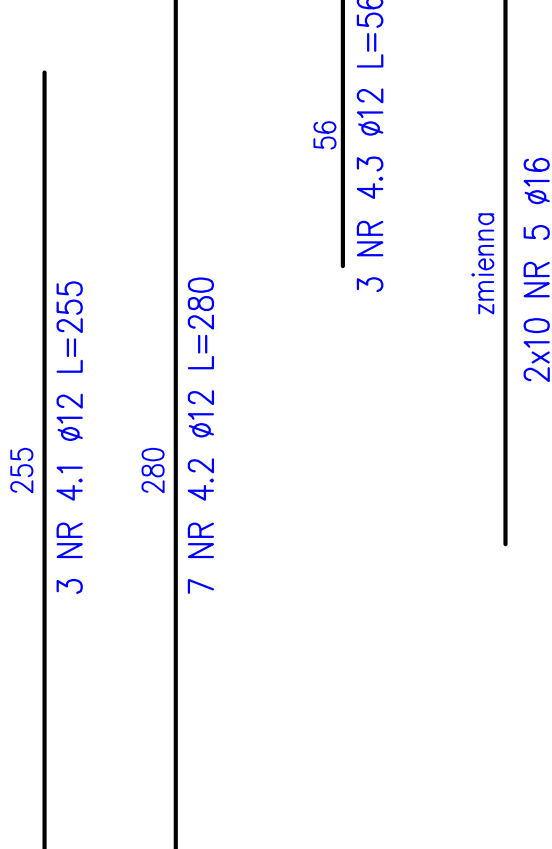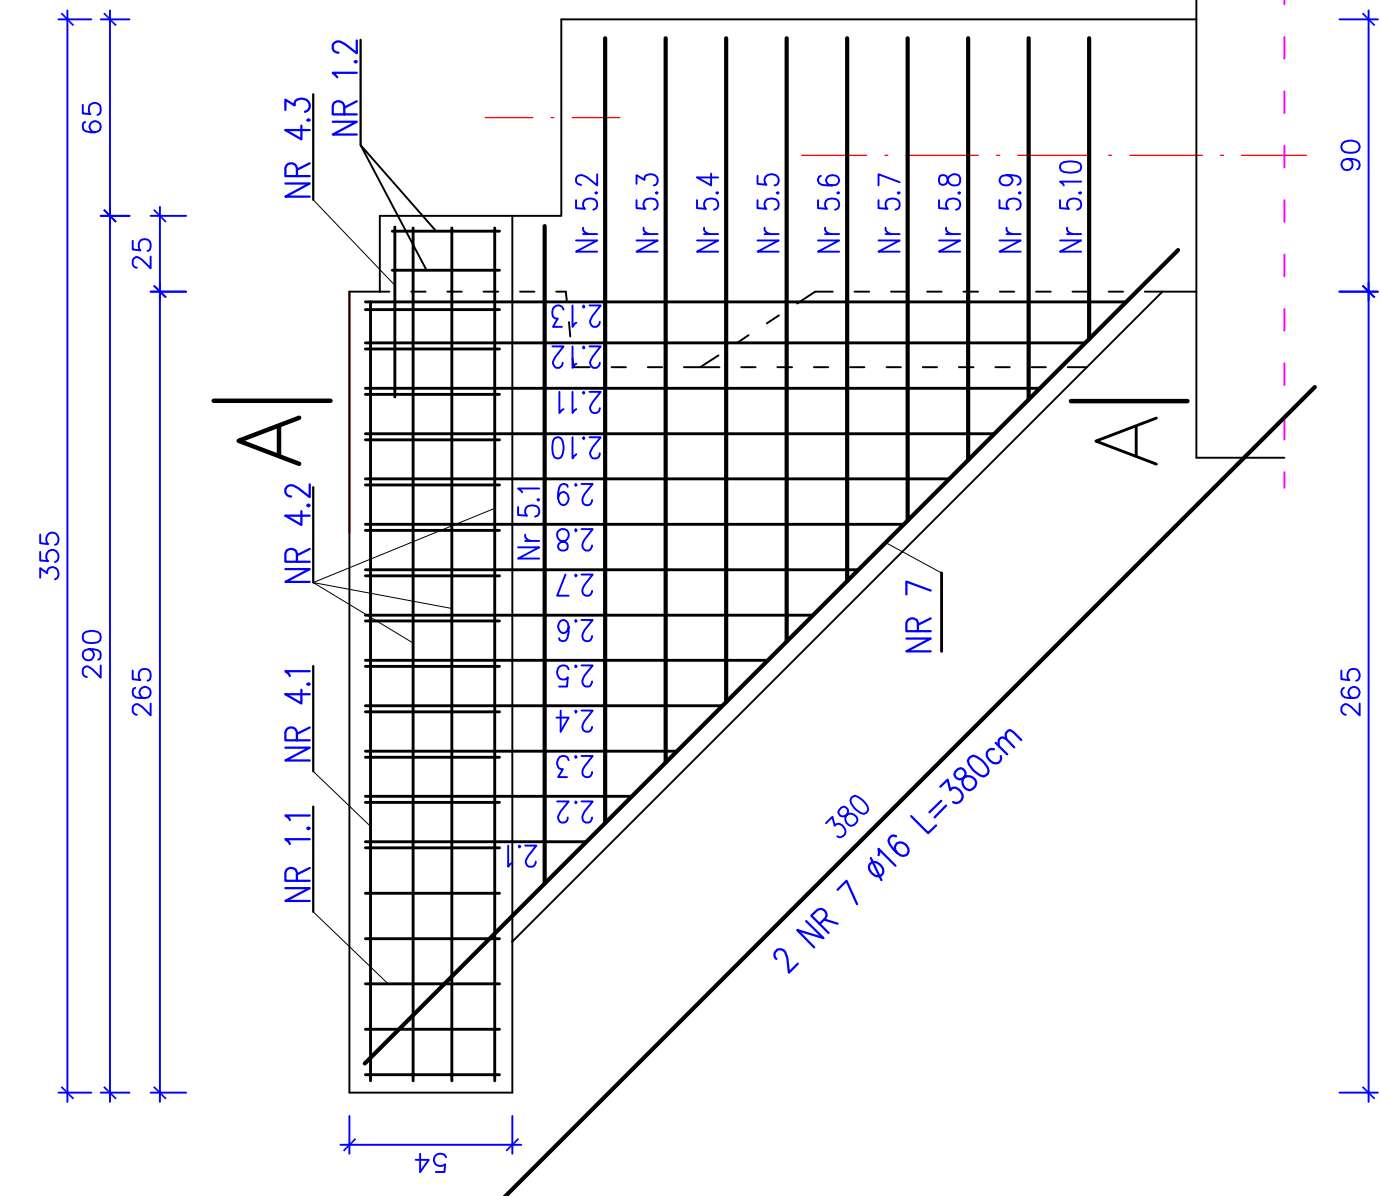

zmienna
2x10 NR 5 ø16


ZESTAWIENIE STALI DLA 1go SKRZYDEŁKA				
Nr pręta	ø [mm]	Długość 1 pręta [cm]	Ilość [szt]	Długość łączna [m]
1.1	12	210	18	1802-b
1.2	12	190	2	37,80
2	12	tabela 13	2	3,80
3	12	77	13	46,02
4.1	12	255	3	13,86
4.2	12	280	7	7,65
4.3	12	56	3	19,60
5	16	tabela 2x10	2	1,68
6	16	305	10	27,80
7	16	380	2	30,50
Długość łączna (m)			0,0	7,60
Masa 1m (kg)			0,617	65,90
Razem (kg)			0,0	1,58
Ogółem (kg)			220,0	104,12

Wykonać zbrojenie dla 4 skrzydełek

ELEMENT	jedn.	ilość dla 1 skrzydełka	ilość dla 4 skrzydełek
Skrzydełko – beton C30/37	m³	2,0	8,0
Stal zbrojeniowa	kg	220,0	880,0

UWAGA:

1. Powierzchnie stykające się z gruntem zabezpieczyć za pomocą izolacji bitumicznej lekkiej

 WEKTOR 98-220 Żabinka Wola, ul. Sienicka 13 E-mail: wektor.jb@vp.pl kom. 601-289-876	BIURO PROJEKTOWE Powiatowy Zarząd Dróg w Sieradzu 98-200 Sieradz, Plac Wojewódzki 3		INWESTOR	
	Obiekt: Rozbiórka i budowa mostu na Kanale Tyczyńskim wraz z dojazdami w ciągu drogi powiatowej nr 1708E w miejscowości Chojne		PW	
Rysunek: Działka nr 129, Obręb 0007 Chojne.		Zbrojenie skrzydełka		Skala 1:25
Projektant mgr inż. Józef Borckiewicz	Nr uprawnień 25/00/WŁ	Specjalność konstr.-bud.	Podpis	Nr rysunku
Opracował mgr inż. Rafał Stamszek				
Sprawdził mgr inż. Bogusław Orzeł	225/01/WŁ	konstr.-bud.		
Brutna	Mostowa	Data: 12. 2017		