


woj. łódzkie, powiat sieradzki  
 gmina: Brąszewice, Brzeźnio  
 obiekt: Bronisławów, Podcabaje, Ostrów, Zwierzyniec, Zadębieniec ark. 15 (15)

SZKIC LOKALIZACJI 1:50 000 (gm.Brzeźnio)

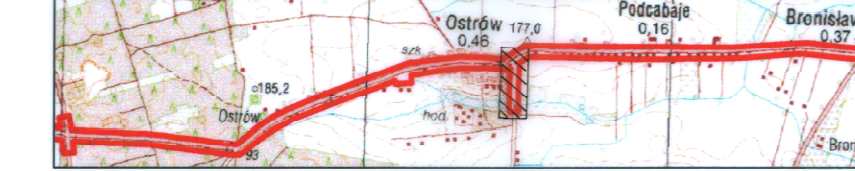

# MAPA SYTUACYJNO-WYSOKOŚCIOWA Z GEODEZYJNĄ INWENTARYZACJĄ URZĄDZEŃ PODZIEMNYCH

skala 1:500

Wykonano na podstawie mapy syty.-wys. w skali 1:1000  
 sekcje: 12.14.32.204  
 Pomiar w terenie wykonat: Usługi Geodezyjne i Kartograficzne "GEODES"  
 Aktualizację mapy numerycznej w systemie EWMAPA wykonat:  
 Powiatowy Ośrodek Dokumentacji Geodezyjno Kartograficznej w Sieradzu

Układ współrzędnych: 1965  
 Układ odniesienia: Kronsztadt 1960  
 Mapa aktualna na dzień: 15.11.2006

UWAGA:  
 Nie wykuczo się istnienia w terenie innych przewodów,  
 o których brak informacji wynika z zasadzi historycznych  
 lub niedopiekania przepisów zgłoszenia do inwentaryzacji  
 (Ustawa Prawo Geodezyjne i Kartograficzne - Dz.U. 30/1998, poz. 83)

Objekty projektowane - nr uzgodnienia	jednostka	data	podpis
Brak	STAROSTWO POWIATOWE w SIERADZU Zespół Usług Inżyniersko-Dokumentacji ul. Wierzytycka 1	15.01.07.	

STAROSTA POWIATU SIERADZKIEGO  
 Energetyka, Ochrona Środowiska,  
 Geodezyjno-Kartograficzna

przeznaczona,  
 2007.01.29  
 1422-180/2007


Sieradz 2007.01.29

STAROSTA POWIATU SIERADZKIEGO  
 Powiatowy Ośrodek Dokumentacji  
 Geodezyjno-Kartograficznej

Reprodukcje, rozpowszechnienie i roz-  
 szerzenie niniejszego dokumentu w  
 innych celach niż określone w art. 18  
 ustawy z dnia 17 maja 1989 r. - Prawo  
 geodezyjne i kartograficzne (Dz. U. Nr 39,  
 poz. 183, z późn. zmianami)

Sieradz 2007.01.29

Kierownik roboty  
  
 Wacław Zbigniew Stępień

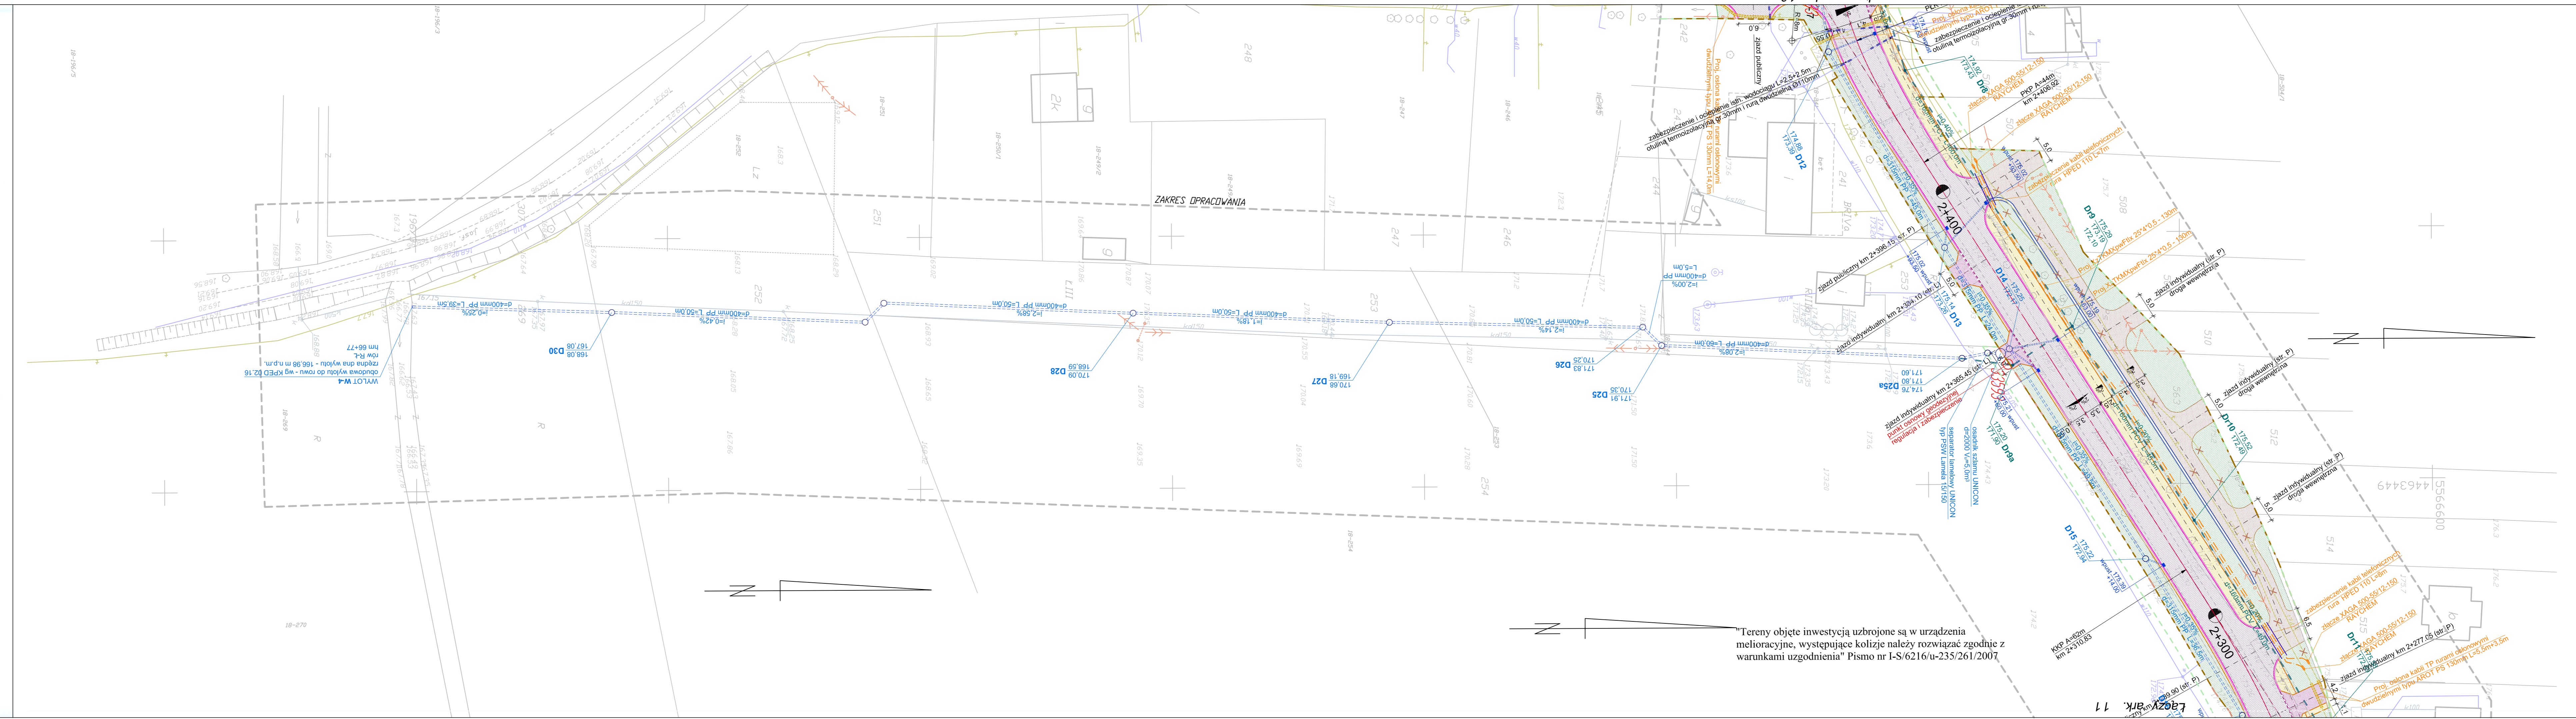

"Tereny objęte inwestycją uzbrojone są w urządzenia melioracyjne, występujące kolizje należy rozwiązać zgodnie z warunkami uzgodnienia" Pismo nr I-S/6216/u-235/261/2007

- LEGENDA
- proj. krawężnik betonowy 20x30cm
  - proj. obrzeże chodnikowe 8x30cm
  - proj. krawędź jezdni
  - proj. oś drogi
  - linie rozgraniczające drogi
  - linie rozgraniczające teren
  - granica pasa drogowego
  - proj. nawierzchnia jezdni
  - proj. nawierzchnia na chodnikach
  - proj. nawierzchnia na zjazdach ulicznych
  - proj. nawierzchnia na zjazdach drogowych / drogi wewnętrznej
  - proj. rów otwarty
  - umocnienie rowu płytami ażurowymi
  - granica działek

 Przedsiębiorstwo Robót Inżynierskich Zakład Usług Projektowo-Konsultingowych ul. Pogodna 6/27 63 - 600 Kępno tel. 0-501 592 890 tel/fax 0-62 78 21 767	
Temat	Projekt rozbudowy odcinka drogi powiatowej nr 1708E Brzeźnio - skrzyżowania (Czartoryja - Godynice) Część I
Investor	Powiat Sieradzki Plac Wójewódzki 3, 98-200 Sieradz
Rysunek	PROJEKT ZAGOSPODAROWANIA TERENU
Branża	DROGOWA - ETAP I
Rys. nr 2.11	Projektant techn. Marek Woźniakowski nr up. 1493/OP
Skala 1:500	Asystent Projektanta mgr inż. Jacek Malecki
Data oprac. 02.2007r.	Sprawdzający mgr. inż. Sławomir Suski nr up. WRR-47131-3802