


woj. łódzkie, powiat sieradzki
gmina: Brąszewice, Brzeźnio
obiekt: Bronisławó, Podcabaje, Ostrów, Zwierzyniec, Zadębieniec ark. 5 (15)

SZKIC LOKALIZACJI 1: 50 000 (gm.Brąszewice)

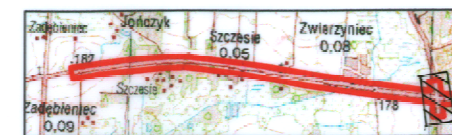

MAPA SYTUACYJNO-WYSOKOŚCIOWA Z GEODEZYJNĄ INWENTARYZACJĄ URZĄDZEŃ PODZIEMNYCH

skala 1:500

Wykonano na podstawie mapy syt.-wys. w skali 1:1000

sekcje: 12.1.4.32. 184, 232

Pomiar w terenie wykonat: Usługi Geodezyjne i Kartograficzne "GEODES"

Aktualizację mapy numerycznej w systemie EWMAPA wykonat:

Powiatowy Ośrodek Dokumentacji Geodezyjno Kartograficznej w Sieradzu

Układ współrzędnych: 1965

Układ odniesienia: Kronsztadt 1960


Mapa aktualna na dzień: 15.11.2006

Kierownik roboty

Wacław Zbigniew Stępień

UWAGA:
Nie wykucza się istnienia w terenie innych przewodów,
o których brak informacji wynika z zasobności historycznych
lub niedopełnienia przepisów zgłoszenia do inwentaryzacji
(Ustawa Prawo Geodezyjne i Kartograficzne - Dz.U. 30/1998, poz.163)

Obiekty projektowane - nr uzgodnienia	jednostka	data	podpis
Brak	STAROSTWO POWIATOWE w SIERADZU Zespół Usług Dokumentacji 98-200 Sieradz, ul. Mameńczyka 1	15.01.07.	

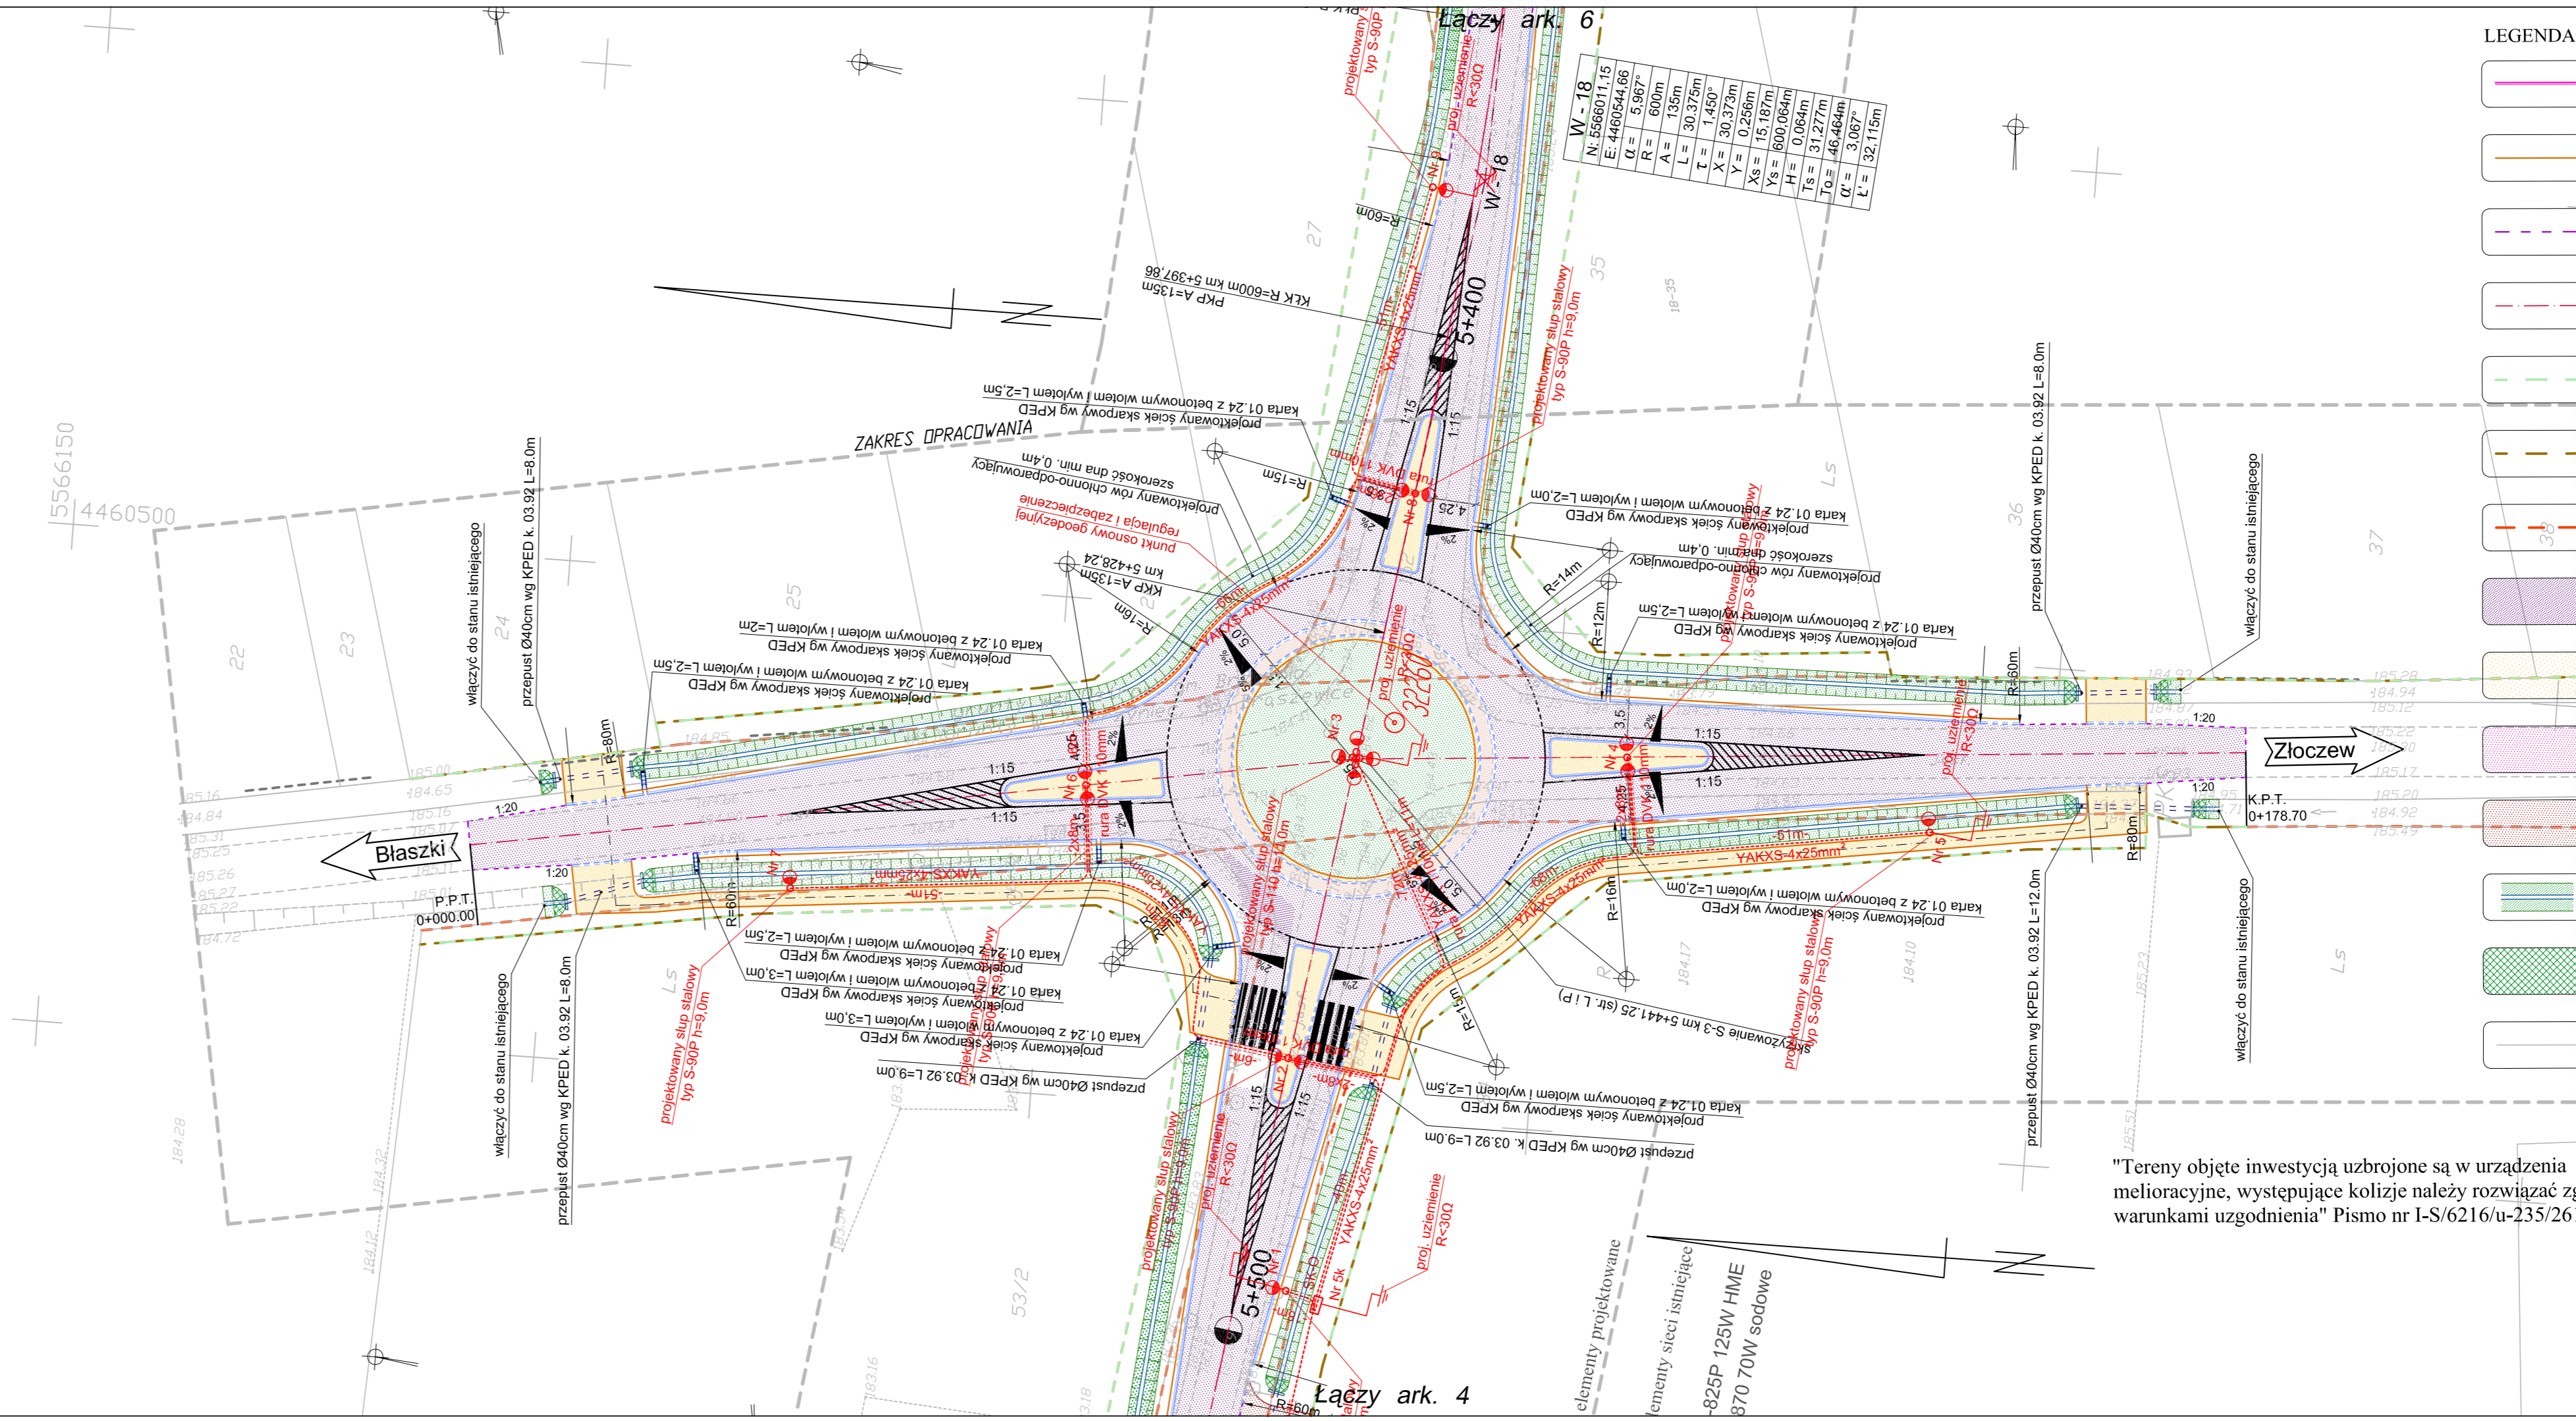

- LEGENDA**
- proj. krawężnik betonowy 20x30cm
 - proj. obrzeże chodnikowe 8x30cm
 - proj. krawędź jezdni
 - proj. oś drogi
 - linie rozgraniczające drogę
 - linie rozgraniczające teren
 - granica pasa drogowego
 - proj. nawierzchnia jezdni
 - proj. nawierzchnia na chodnikach
 - proj. nawierzchnia na zjazdach ulicznych
 - proj. nawierzchnia na zjazdach drogowych / drogi wewnętrznej
 - proj. rów otwarty
 - umocnienie rowu płytami ażurowymi
 - granica działek

"Tereny objęte inwestycją uzbrojone są w urządzenia melioracyjne, występujące kolizje należy rozwiązać zgodnie z warunkami uzgodnienia" Pismo nr I-S/6216/u-235/261/2007

 Przedsiębiorstwo Robót Inżynierskich Zakład Usług Projektowo-Konsultingowych ul. Pogodna 6/27 63-600 Kępno tel. 0-501 592 890 - tel/fax 0-62 78 21 767	
Temat	Projekt rozbudowy odcinka drogi powiatowej nr 1708E Brzeźnio - skrzyżowanie (Czartoryja - Godynice) Część I
Inwestor	Powiat Sieradzki Plac Wojewódzki 3, 98-200 Sieradz
Rysunek	PROJEKT ZAGOSPODAROWANIA TERENU
Branża	DROGOWA - ETAP I
Rys. nr 1.10	Projektant techn. Marek Woźniakowski nr up. 14/93/OP
Skala 1:500	Asystenci Projektanta mgr inż. Jacek Malecki mgr inż. Sylwester Kollinski
Data oprac. 02.2007r.	Sprawdzający mgr. inż. Sławomir Suski nr up. WRR-47131-38/02