

obiekt: Bronisławów, Podcabaje, Ostrów, Zwierzyniec, Zadebieniec ark. 6 (15)

MAPA SYTUACYJNO-WYSOKOŚCIOWA
Z GEODEZYJNĄ INWENTARYZACJĄ URZĄDZEŃ PODZIEMNYCH

skala 1:500

sekcje: 121.432.184, 232, 193, 241

Aktualizację mapy numerycznej w systemie EWMAPA wykonał:


Powiatowy Ośrodek Dokumentacji Geodezyjno Kartograficznej w Sieradzu



Układ odniesienia: Kronsztadt 1960










 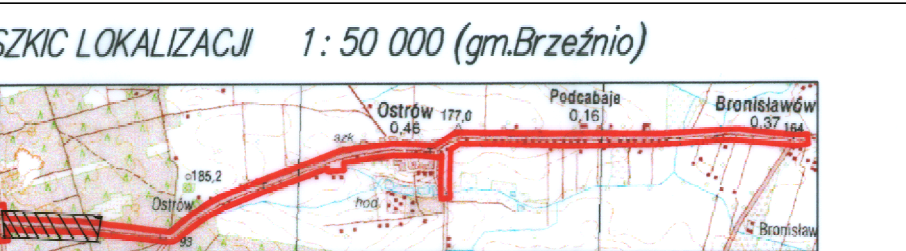

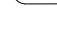


Mapa aktualna na dzień: 15.11.2006


LINAG

Nie wyklucza się istnienia w terenie innych przewodów;
o których brak informacji wynika z zaszłości historycznych
lub niedopełnienia przepisów zgłoszenia do inwentaryzacji
(Instytut Prawa Geodezyjnego i Kartograficznego – Dział 30/1989, na

Opis projektu - nr uzgodnienia	jednostka	data	podpis
Bak	STAROSTWO POWIATOWE w SIERADZU - Zespół Usługiemie Dokumentacji 58-200 Sieradz, ul. Werniebszka 1.	15.01.07.	



- | | |
|---|--|
|  | proj. krawężnik betonowy 20x30cm |
|  | proj. obrzeże chodnikowe 8x30cm |
|  | proj. krawędź jezdni |
|  | proj. oś drogi |
|  | linie rozgraniczające drogę |
|  | linie rozgraniczające teren |
|  | granica pasa drogowego |
|  | proj. nawierzchnia jezdni |
|  | proj. nawierzchnia na chodnikach |
|  | proj. nawierzchnia na zjazdach ulicznych |
|  | proj. nawierzchnia na zjazdach drogi wewnętrznej |
|  | proj. rów otwarty |
|  | umocnienie rowu płytami żurowymi |
|  | granica działek |

	Przedsiębiorstwo Robót Inżynierskich Zakład Usług Projektowo-Konsultingowych ul. Pogońska 62/3 63-600 Kępno tel. 54 561 55 550 fax 54 561 55 707 e-mail: biuro@prbi.pl		
	Projekt robót budowlanych odcinka drogi powiatowej nr Brzezino - skrzyżowanie (Czartoryza - Gołdyn Część I		
	Temat		
	Inwestor	Powiat Świdurski Plac Wolności 3, 68-200 Świdz	
	Rysunek	PROJEKT ZAGOSPODAROWANIA TERENU	
Branta	DROGOWA - ETAP I		
Rys. nr 1.9	Projektant	Inż. Marek Wołoszczak nr up. 14/303/D	
Skala 1:500	Asystent Projektanta	mgr inż. Jacek Malecki	
		mgr inż. Sylwester Koliński	
Data oprac. 02.2007r.	Sprawdzający	mgr inż. Sławomir Skulski nr up. WR-R-01/13-38/02	

"Tereny objęte inwestycją uzbrojone są w urządzenia melioracyjne, występujące kolizje należy rozwiązać zgodnie z warunkami uzgodnienia" Pismo nr I-S/6216/u-235/261/200