

PROJEKT ZAGOSPODAROWANIA TERENU  
 TEMAT: BUDOWA WYJAZDOWYCH - MAGAZYNOWYCH OBUDOWANEJ  
 SERADZI UL. PODZIEMNEJ, NR 181D, DZIAŁKI 229  
 POWIATOWY ZARZĄD DRÓG W SERADZI UL. PLAC WOJEWÓDZKI 3

wy. 1:500  
 miasto Seradz  
 ul. Podziemna 229 str. 1

zawieszony  
 016-147/2014  
 2014.04.14  
 2014.04.14

**MAPA SYTUACYJNO-WYSOKOŚCIOWA**  
 Z GEODEZYJNYMI INWENTARYZACJĄ URZĄDZEŃ PODZIEMNYCH

skala 1:500

Wykonana na podstawie mapy sytu-wys. m. Seradz w skali 1:500

skrajn. 27422/D4.2/D4.1.13.3

Plan w formie wykon. Janusz Stryński

Wskazanie mapy numerycznej w systemie ELMAPK wykonał

Włodzisław Ryc

Powiatowy Urząd Dokumentacji Geodezyjno-Kartograficznej w Seradzu

Skala wydruku: 1:500

Skala odniesienia: 1:500

Sjudyta Włodzisław Ryc


Mpca i data: 14.04.2014

Czerwik Robert

Janusz Stryński

Wzrost: 170 cm  
 Ciężar ciała: 70 kg  
 Ciężar ciała: 70 kg

Opis przedmiotu	Wzrost	Wzrost	Wzrost
1 - 170 cm	170	170	170
2 - 170 cm	170	170	170

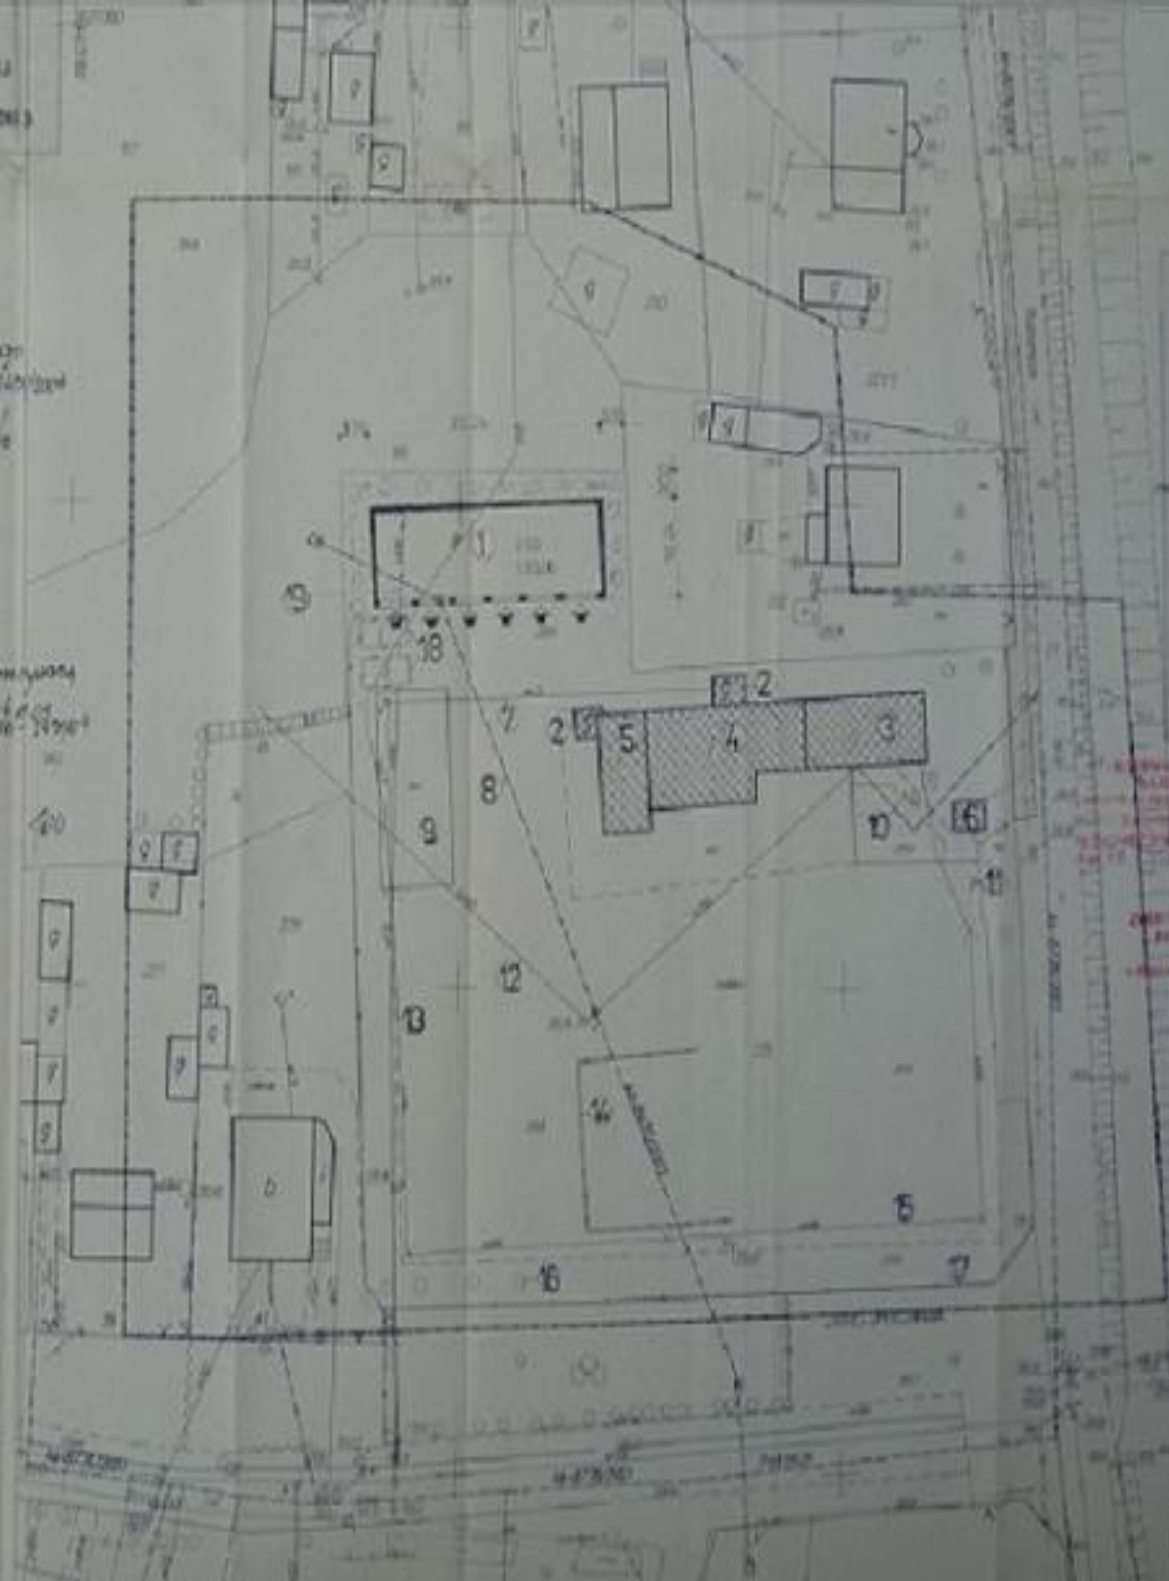

- OZNACZENIA**
1. Linia granicy działki - niebieska
  2. Linia granicy posesiadłości - czerwona
  3. Linia granicy posesiadłości - zielona
  4. Linia granicy posesiadłości - czarna
  5. Linia granicy posesiadłości - szara
  6. Linia granicy posesiadłości - biała
  7. Linia granicy posesiadłości - żółta
  8. Linia granicy posesiadłości - fioletowa
  9. Linia granicy posesiadłości - brązowa
  10. Linia granicy posesiadłości - różowa
  11. Linia granicy posesiadłości - niebiesko-zielona
  12. Linia granicy posesiadłości - fioletowo-zielona
  13. Linia granicy posesiadłości - brązowo-zielona
  14. Linia granicy posesiadłości - różowo-zielona
  15. Linia granicy posesiadłości - niebiesko-fioletowa
  16. Linia granicy posesiadłości - brązowo-fioletowa
  17. Linia granicy posesiadłości - różowo-fioletowa
  18. Linia granicy posesiadłości - niebiesko-brązowa
  19. Linia granicy posesiadłości - brązowo-różowa
  20. Linia granicy posesiadłości - różowo-brązowa
  21. Linia granicy posesiadłości - niebiesko-różowa
  22. Linia granicy posesiadłości - brązowo-niebieska
  23. Linia granicy posesiadłości - różowo-niebieska
  24. Linia granicy posesiadłości - niebiesko-brązowa
  25. Linia granicy posesiadłości - brązowo-różowa
  26. Linia granicy posesiadłości - różowo-niebieska
  27. Linia granicy posesiadłości - niebiesko-brązowa
  28. Linia granicy posesiadłości - brązowo-różowa
  29. Linia granicy posesiadłości - różowo-niebieska
  30. Linia granicy posesiadłości - niebiesko-brązowa

Wzrost: 170 cm  
 Ciężar ciała: 70 kg  
 Ciężar ciała: 70 kg

Wzrost: 170 cm  
 Ciężar ciała: 70 kg  
 Ciężar ciała: 70 kg

