


- D** IZOPANEL EPS D 100  
Platwie RP 120x80x4  
Słup IPE200
- P** Posadzka betonowa 12cm  
Folia PE  
Gruzobeton 15cm  
podsypka 30cm
- S** IZOPANEL EPS S 100  
Słup IPE200

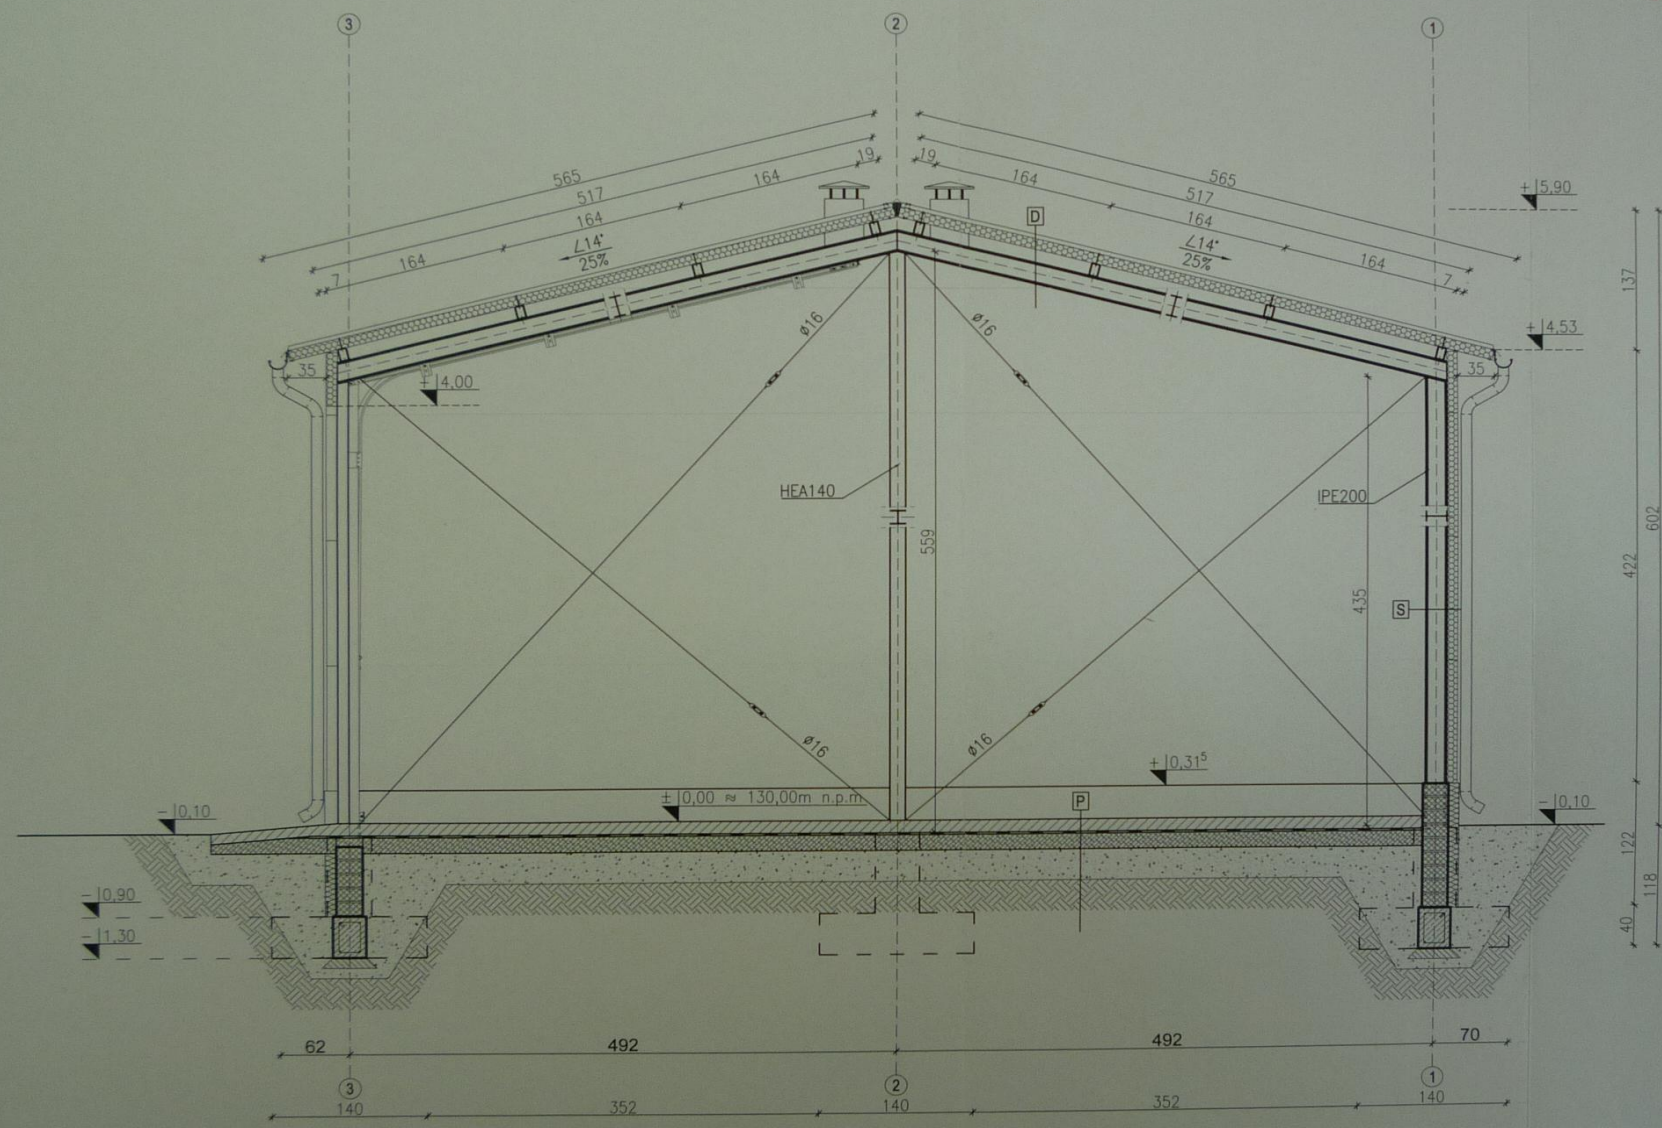

Wszystkie materiały budowlane i elementy wyposażenia muszą posiadać świadectwa dopuszczające je do użytkowania. Stal zabezpieczyć antykorozyjnie

BETON C20/25 (B25)  
STAL ZBROJENIOWA  
AIIIIN - BSt500 - PRETY GŁÓWNE  
A0 - St0S - PRETY MONTAŻOWE  
STAL PROFILOWA - St3SX

**UWAGI:**

- a. Rzut rozpatrywać łącznie z pozostałymi rysunkami, opisem technicznym
- b. Wszystkie wymiary skorygować indywidualnie na placu budowy.
- c. Sposób montażu pokrycia dachu według wytycznych producenta

PROJEKTOWANIE I KOSZTORYSOWANIE  
W BUDOWNICTWIE  
Leszek Cisz  
ul. Strzelców Kaniwskich 10-A  
98-200 Sieradz  
Upr. Bud. nr 94/78

Investor	Powiatowy Zarząd Dróg w Sieradzu Sieradz, ul. Pl. Wojewódzki	
Obiekt	Wiata obudowana garażowo-magazynowa Sieradz, ul. Podzamcze 8, dz. nr ew. 229	
Nazwa rysunku	PRZEKRÓJ A-A	Bronża budowlana
Opracował	tech. bud. Leszek Cisz nr upr. bud 94/78	12.2004 Skala 1:50 Nr rys. 5