


SYMBOL SŁUPA ZNAKÓW DRGOWYCH NA ZAGOSPODAROWANIU

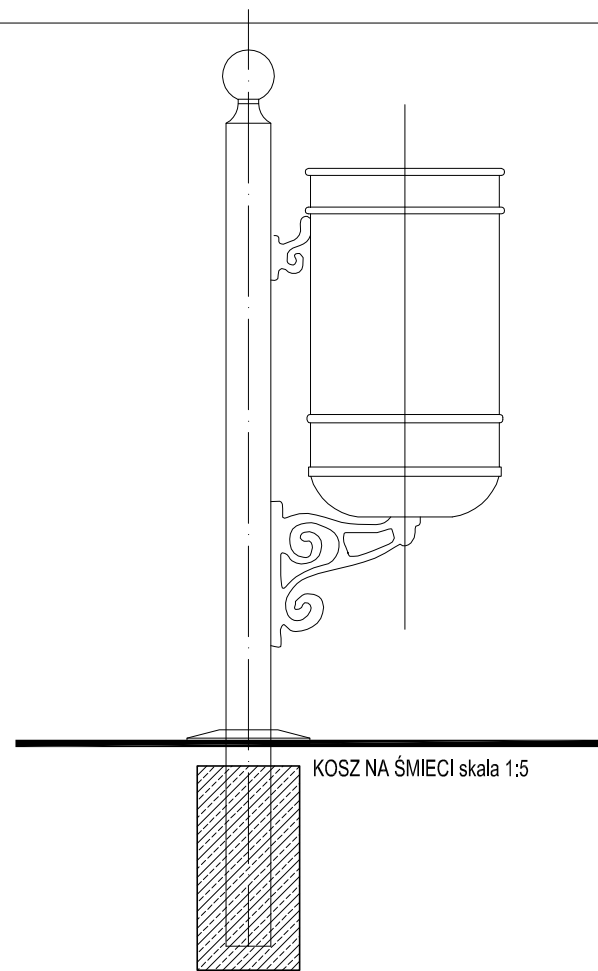

SYMBOL KOSZA NA ZAGOSPODAROWANIU

WSZYSTKIE ELEMENTY MAŁEJ ARCHITEKTURY ZASTOSOWANO PRODUCENTA: ART-METAL  
83-331 Przyjaźń, Łapino Kartuskie 34  
tel 058-681 80 78 fax 058-681 80 64  
www.art-metal.pl email:biuro@art-metal.pl  
Uwaga! Projektant dopuszcza stosowanie zamiennych elementów innych producentów o podobnej formie. Zmiany i dobór malej architektury nastąpi wyłącznie w konsultacji z projektantem w trakcie pełnienia nadzoru autorskiego.

Wszystkie elementy stalowe muszą być ocynkowane i malowane farbą dekoracyjną w kolorze czarnym.

1. WSZYSTKIE WYMIARY I RZĘDNE NALEŻY SPRAWDZIĆ NA BUDOWIE, A ZAISTNIAŁE NIEZGODNOŚCI NALEŻY WYJAŚNIĆ I UZGODNIĆ Z GŁÓWNYM PROJEKTANTEM
2. WSZYSTKIE CZĘŚCI INSTALACYJNE ORAZ KONSTRUKCYJNE WYKONYWAĆ NA PODSTAWIE PROJEKTÓW BRANŻOWYCH
3. PROJEKTANT DOPUSZCZA ZMIANY W PROJEKCIE POD WARUNKAMI ORAZ W ZAKRESIE UJĘTYM W OPISIE.
4. WSZELKIE ZMIANY NALEŻY KONSULTOWAĆ Z PROJEKTANTEM!
5. PROJEKT JEST CHRONIONY PRAWEM AUTORSKIM
6. PROJEKTOWANE RZĘDNE NAWIERZCHNI NALEŻY POWIĄZAĆ Z ISTNIEJĄCYMI RZĘDNYMI NA GRANICY OPRACOWANIA TERENU W SPOSÓB UNIEMOŻLIWIJĄCY SPŁYW WODY OPADOWEJ NA SĄSIADUJĄCE NIERUCHOMOŚCI
7. WYKONUJĄC WIAZDY GOSPODARCZE NA POSESIE, NALEŻY SPRAWDZIĆ ICH SZEROKOŚĆ ORAZ LOKALIZACJĘ Z RZECZYWISTYMI WYMIARAMI
8. WYKONUJĄC SKRZYŻOWANIA NALEŻY JE POWIĄZAĆ Z ISTNIEJĄCYMI KRAWĘŻNIKAMI

<b>KOSIK</b> AUTORSKA PRACOWNIA ARCHITEKTURY	<b>KOSIK AUTORSKA PRACOWNIA ARCHITEKTURY</b> UL. DAMROTA 37/2 50-306 WROCŁAW		
	ANDRZEJ WOLNY AGNIESZKA KOSIK	+48 501-16-16-31 +48 606 945 010	WOLNY@KWARCHITEKCI.PL KOSIK@KWARCHITEKCI.PL

**BRANŻA ARCHITEKTURA**

PROJEKTANCI	mgr inż. arch. ANDRZEJ WOLNY	NR. UPR 35/R-107/ŁOIA/07
ASYSTENT	mgr inż. arch. AGNIESZKA KOSIK	
SPRAWDZAJĄCY	mgr inż. arch. TOMASZ LEONOWICZ	NR. UPR 26/03/DOIA



**GMINA MIASTA SIERADZ**  
PL. WOJEWÓDZKI 1 98-200 SIERADZ

INWESTOR

**POWIAT SIERADZ**  
PL. WOJEWÓDZKI 3 98-200 SIERADZ

STADIUM

PROJEKT BUDOWLANY-WYKONAWCZY

OBIEKT

ULICA KOLEGIACKA dz. nr. 186  
oraz cz.działek: Polna dz. 27, Krakowskie Przedmieście dz.53,  
Podrzeczce dz.119, Rynek dz.172, Wodna 96, Ogrodowa dz.176,

TYTUŁ OPRACOWANIA

**II**

**PRZEBUDOWA I ZAGOSPODAROWANIE**  
**ULICY KOLEGIACKIEJ W SIERADZU**  
**WRAZ Z BUDOWĄ KANALIZACJI SANITARNEJ**

RYSUNEK

**DETAL MAŁEJ ARCHITEKTURY**

DATA

09.2009

SKALA

1:20

RYSUNEK NR

05A

KOD DWG

**S R 2 - P B - A - 01 - 2 0 0 9 - 09 30**