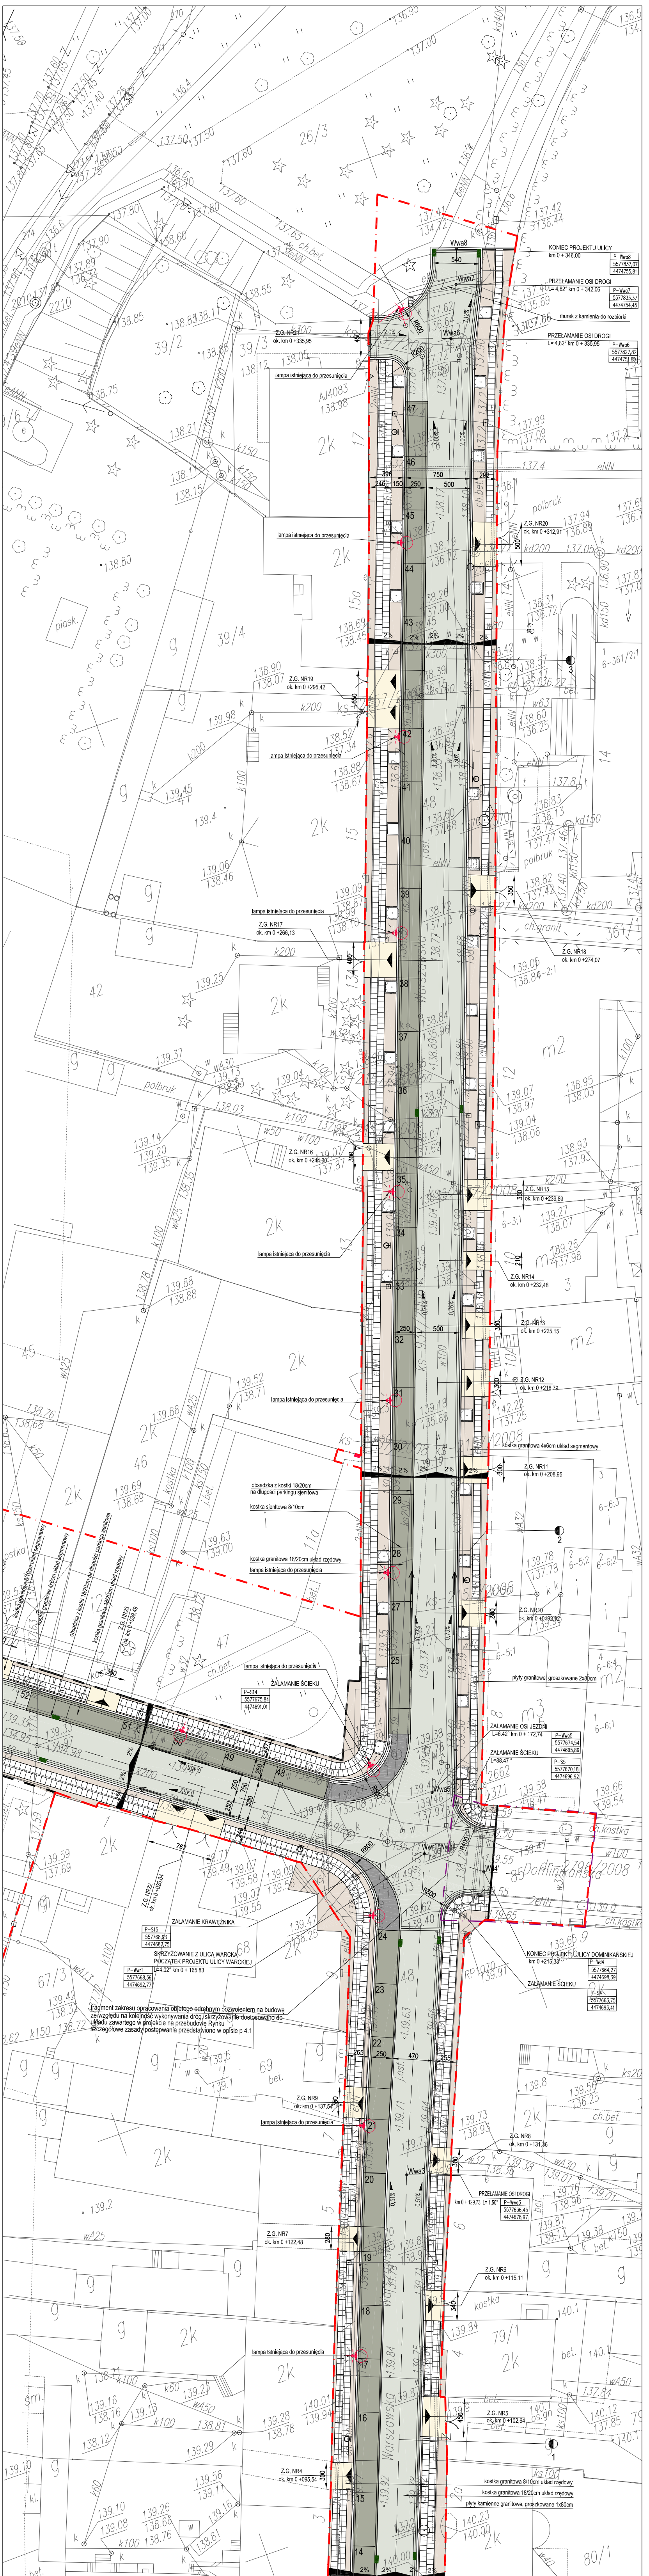
Wwa8
540
KONIEC PROJEKTU ULICY
km 0 + 346,00
P–Wwa8
5577837,07
4474755,81
Wwa7
PRZEŁAMANIE OSI DROGI
L= 4,82° km 0 + 342,06
P–Wwa7
5577833,37
4474754,45
murek z kamienia-do rozbiórki
Wwa6
PRZEŁAMANIE OSI DROGI
L= 4,82° km 0 + 335,95
P–Wwa6
5577827,82
4474751,89
R600
R200
Z.G. NR21
ok. km 0 +335,95
lampa istniejąca do przesunięcia
47
46
396
246
150
250
750
500
292
Z.G. NR20
ok. km 0 +312,97
45
lampa istniejąca do przesunięcia
44
43
Z.G. NR19
ok. km 0 +295,42
42
lampa istniejąca do przesunięcia
41
40
39
Z.G. NR18
ok. km 0 +274,07
lampa istniejąca do przesunięcia
Z.G. NR17
ok. km 0 +266,13
37
36
Z.G. NR16
ok. km 0 +246,03
35
Z.G. NR15
ok. km 0 +239,88
lampa istniejąca do przesunięcia
34
33
Z.G. NR14
ok. km 0 +232,48
Z.G. NR13
ok. km 0 +225,15
32
250
500
Z.G. NR12
lampa istniejąca do przesunięcia
31
30
kostka granitowa 4x6cm układ segmentowy
Z.G. NR11
ok. km 0 +208,95
2%
obsadzka z kostki 18/20cm
na długości parkingu sjenitowa
29
kostka sjenitowa 8/10cm
28
kostka granitowa 18/20cm układ rzędowy
lampa istniejąca do przesunięcia
27
Z.G. NR10
lampa istniejąca do przesunięcia
25
płyty granitowe, groszkowane 2x80cm
ZAŁAMANIE ŚCIEKU
P–S14
5577675,84
4474691,01
52
51
50
49
48
ZAŁAMANIE OSI JEZDNI
L=6.42° km 0 + 172,74
P–Wwa5
5577674,54
4474695,86
ZAŁAMANIE ŚCIEKU
L=88.47 °
P–S5
5577670,18
4474696,92
Wwa5
R500
R800
Wwr1/Wwa4
R400
Wd4'
R300
Dominikańska
767
Z.G. NR22
ok. km 0 +026,04
ZAŁAMANIE KRAWĘŻNIKA
P–S15
557768,93
4474687,75
SKRZYŻOWANIE Z ULICĄ WARCKĄ
POCZĄTEK PROJEKTU ULICY WARCKIEJ
L=4.02° km 0 + 165,83
P–Wwr1
5577668,36
4474692,77
KONIEC PROJEKTU ULICY DOMINIKAŃSKIEJ
km 0 +215,33
P–Wd4
5577664,27
4474698,39
ZAŁAMANIE ŚCIEKU
P–S4
5577663,75
4474693,41
24
23
22
265
250
470
255
fragment zakresu opracowania objetego odrębnym pozwoleniem na budowę
ze względu na kolejność wykonywania dróg, skrzyżowanie dostosowano do
układu zawartego w projekcie na przebudowę Rynku
szczegółowe zasady postępowania przedstawiono w opisie p 4.1
Z.G. NR9
ok. km 0 +137,54
lampa istniejąca do przesunięcia
21
Z.G. NR8
ok. km 0 +131,38
Wwa3
PRZEŁAMANIE OSI DROGI
20
Z.G. NR7
ok. km 0 +122,48
19
Z.G. NR6
ok. km 0 +115,11
18
lampa istniejąca do przesunięcia
17
Warszawska
16
Z.G. NR5
ok. km 0 +102,64
Z.G. NR4
ok. km 0 +095,54
15
kostka granitowa 8/10cm układ rzędowy
kostka granitowa 18/20cm układ rzędowy
płyty kamienne granitowe, groszkowane 1x80cm
14


PRZEŁAMANIE OSI JEZDNI
L=1,65° km 0 +81,43
P-Wwo1 5577589,92 4474661,67
ściek 2x kostka granitowa18/20cm
Z.G. NR3
ok. km 0 +072,28
obsadzka 1x kostka granitowa 18/20cm
ściek 1x kostka sjenitowa 8x10 cm
krawężnik granitowy szer.20cm , narożnik sfazowany
Z.G. NR1
ok. km 0 +029,48
POCZĄTEK PROJEKTU ULICY
km 0 +0,00
P-Wwo1 5577513,08 4474634,70
lampa istniejąca do przesunięcia
Z.G. NR2
ok. km 0 +046,93
POCZĄTEK ŚCIEKU
P-S18 5577516,22 4474633,10
Wwa1
Wwa2
R600
R620
300
250
470
252
994
63
158
1271
1917
450
206
0,44%
2%

fragment zakresu opracowania objętego odrębnym pozwoleniem na budowę ze względu na kolejność wykonywania dróg, skrzyżowanie dostosowano do układu zawartego w projekcie na przebudowę Rynku szczegółowe zasady postępowania przedstawiono w opisie p 4.1

LEGENDA

pow. [m2]

- Proj. nawierzchnia drogi - kostka kamienna 18/20cm ukł. rzędowy
- Proj. nawierzchnia parkingów- kostka kamienna 18/20cm ukł. rzędowy
- Proj. nawierzchnia chodników- kostka kamienna 4/6cm
- Proj. nawierzchnia chodników- płyty kamienne groszkowane 80/60
- Proj. nawierzchnia chodników- płyty kamienne groszkowane- 150-150
- Proj. nawierzchnia wjazdów na posesje kostka 8/10 układ rzędowy
- Proj. nawierzchnia skweru - kostka 8/10 w układzie tzw rybiej łuski kamień rudy granit i sjenit
- Proj. nawierzchnia pasów niejezdnych i obramien drzew kamienie polne tzw kocie łby
- Proj. zieleńce

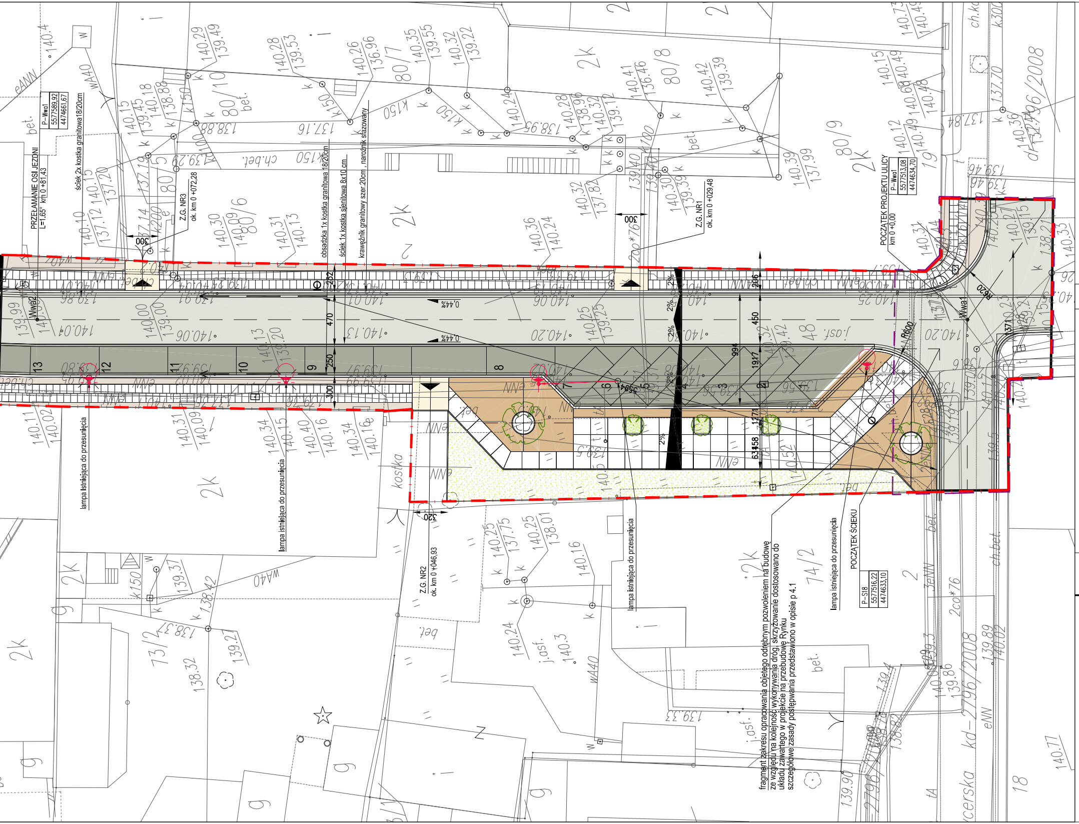- Granica opracowania
- Granica projektu drogi

- Proj. obniżenie krawężnika do 2cm
- Proj. krawężniki
- wododział - grzbiet
- kierunek spływu wody, spadki podłużne
- P-Wr9 5577518,97 4474639,25 - współrzędne punktów charakterystycznych drogi
- Wd1-10 - wpusty kanalizacji deszczowej do przebudowy
- Wwa1-Wwa8 - Punkty charakterystyczne drogi
- kosze
- słupki ograniczające
- wjazdy na posesję
- lampa uliczna, stylizowana

NINIEJSZA MAPA JEST ZGODNA Z ORYGINAŁEM MAPY DO CELÓW PROJEKTOWYCH OBEJMUJĄCEJ:
OBIEKT: UL KOLEGIACKA,
MIASTO: SIERADZ
WOJ. ŁÓDZKIE
ORYGINAŁ MAPY WYKONANO NA PODSTAWIE MAPY SYT.-WYS. M. SIERADZA W SKALI 1:500
SEKCJE
POMIAR W TERENIE WYKONAŁ: JERZY BŁACH NR UPR. 19628
AKTUALIZACJĘ MAPY NUMERYCZNEJ W SYSTEMIE EWMAPA WYKONAŁ: POWIATOWY OŚRODEK DOKUMENTACJI GEODEZYJNO KARTOGRAFICZNEJ W SIERADZU POTWIERZONĄ Z UPR. STAROSTY PRZEZ P. JADWIGĘ JARMULSKĄ /STARSZY INSPEKTOR/
UKŁAD WSPÓŁRZĘDNYCH: 1965
UKŁAD ODNIENIENIA :"KRONSZTADT 1960
MAPA AKTUALNA NA DZIEŃ: 12 SIERPNIA 2009
POTWIERDZAM ZGODNOŚĆ NINIEJSZEJ MAPY Z ORYGINAŁEM

1. WSZYSTKIE WYMIARY I RZĘDNE NALEŻY SPRAWDZIĆ NA BUDOWIE, A ZAISTNIAŁE NIEZGODNOŚCI NALEŻY WYJAŚNIĆ I UZGODNIĆ Z GŁÓWNYM PROJEKTANTEM
2. WSZYSTKIE CZĘŚCI INSTALACYJNE ORAZ KONSTRUKCYJNE WYKONYWAĆ NA PODSTAWIE PROJEKTÓW BRANŻOWYCH
3. PROJEKTANT DOPUSZCZA ZMIANY W PROJEKCIE POD WARUNKAMI ORAZ W ZAKRESIE UJĘTYM W OPISIE.
4. WSZELKIE ZMIANY NALEŻY KONSULTOWAĆ Z PROJEKTANTEM!
5. PROJEKT JEST CHRONIONY PRAWEM AUTORSKIM
6. PROJEKTOWANE RZĘDNE NAWIERZCHNI NALEŻY POWIĄZAĆ Z ISTNIEJĄCYMI RZĘDNYMI NA GRANICY OPRACOWANIA TERENU W SPOSÓB UNIEMOŻLIWIAJĄCY SPŁYW WODY OPADOWEJ NA SĄSIADUJĄCE NIERUCHOMOŚCI
7. WYKONUJĄC WIAZDY GOSPODARCZE NA POSESJĘ NALEŻ SPRAWDZIĆ ICH SZEROKOŚĆ ORAZ LOKALIZACJĘ Z RZECZYWISTYMI WYMIARAMI
8. WYKONUJĄC SKRZYŻOWANIA NALEŻY JE POWIĄZAĆ Z ISTNIEJĄCYMI KRAWĘŻNIKAMI

KOSIK
AUTORSKA
PRACOWNIA
ARCHIEKTURY

KOSIK AUTORSKA PRACOWNIA ARCHITEKTURY
UL. DAMROTA 37/2 50-306 WROCŁAW

ANDRZEJ WOLNY +48 501-16-16-31 WOLNY@KWARCHITEKCI.PL
AGNIESZKA KOSIK +48 606 945 010 KOSIK@KWARCHITEKCI.PL

BRANŻA DROGOWA

PROJEKTANCI	mgr inż. KAZIMIERZ KUBIAK	NR. UPR UAN 7342-48/92
ASYSTENT	mgr inż.	
SPRAWDZAJĄCY	mgr inż. GRZEGORZ ZAGÓRNY	NR. UPR 73/DOŚ/06
INWESTOR	**GMINA MIASTA SIERADZ** PL. WOJEWÓDZKI 1 98-200 SIERADZ **POWIAT SIERADZ** PL. WOJEWÓDZKI 3 98-200 SIERADZ	
STADIUM	PROJEKT BUDOWLANY-WYKONAWCZY	
OBIEKT	ULICA WARSZAWSKA dz.nr 48 I WARCKA dz. nr. 49 Sienkiewicza dz.26/3, Warszawska dz.47, dz.79/1, dz.80/1,dz.80/5, dz.80/6, Warcka dz.46, dz.45, dz.66, dz.67/4, dz 65/1,dz.67/3, Rynek 172 Dominikańska dz.79/2, dz.85 Rycerska 159	
TYTUŁ OPRACOWANIA I	**PRZEBUDOWA I ZAGOSPODAROWANIE ULIC WARSZAWSKIEJ I WARCKIEJ W SIERADZU WRAZ Z BUDOWĄ KANALIZACJI SANITARNEJ W ULICY WARSZAWSKIEJ**	

RYSUNEK	DATA	SKALA	RYSUNEK NR
PLAN SYT. WYS	09.2009	1:250	01D

KOD DWG: S R 1 - PB - - 02 - 2 0 0 9 - 09 30