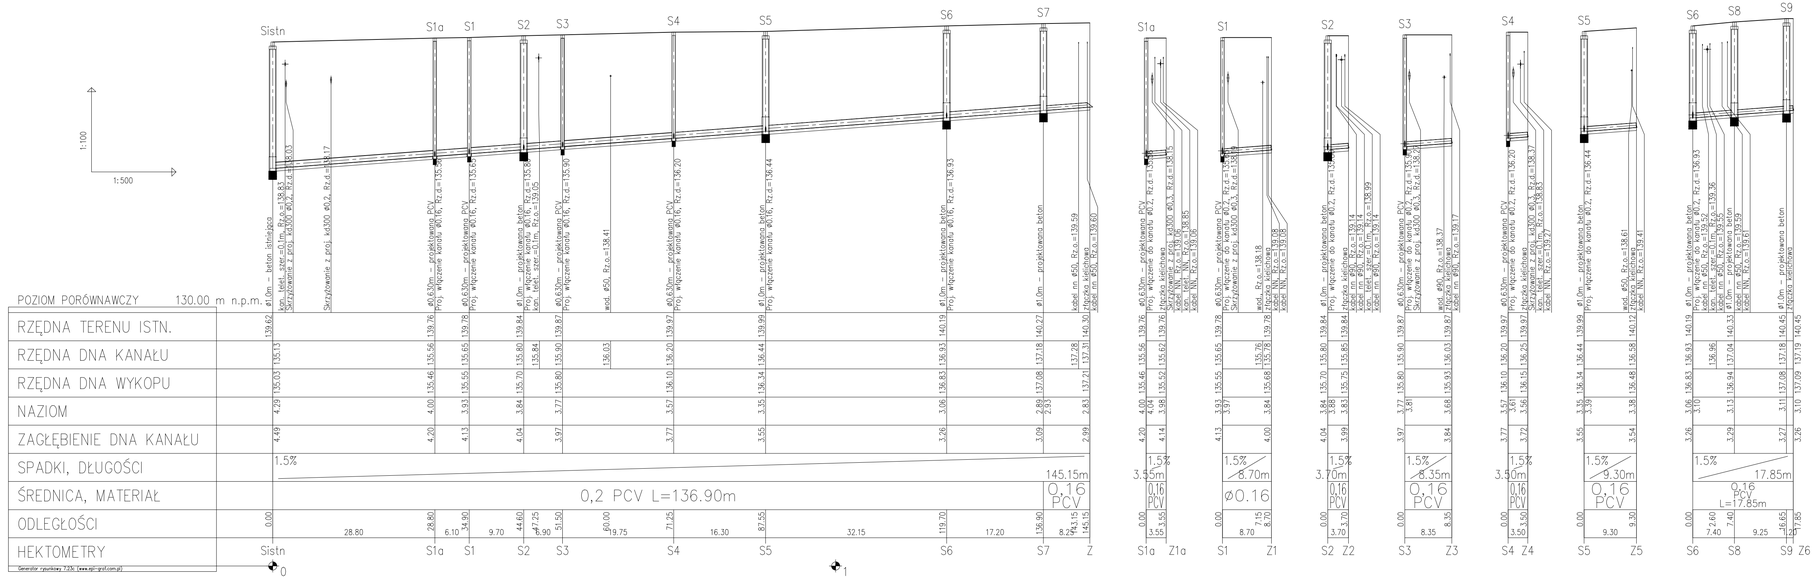

1. WSZYSTKIE WYMIARY I RZĘDNE NALEŻY SPRAWDZIĆ NA BUDOWIE, A ZASTRZEŻONE NIEZGODNOŚCI NALEŻY WYJAŚNIĆ I UZGODNIĆ Z GŁÓWNYM PROJEKTANTEM
2. WSZYSTKIE CZĘŚCI INSTALACYJNE ORAZ KONSTRUKCYJNE WYKONYWAĆ NA PODSTAWIE PROJEKTÓW BRANŻOWYCH
3. PROJEKTANT ZASTRZEGA ZMIANY W PROJEKCIE POD WARUNKIEM ORAZ W ZAKRESIE UJĘTYM W OPISIE.
4. WSZELKIE ZMIANY NALEŻY KONSULTOWAĆ Z PROJEKTANTEM
5. PROJEKT JEST CHRONIONY PRAWEM AUTORSKIM
6. PROJEKTOWANE RZĘDNE NIWELETOWE NALEŻY POWIĄZAĆ Z ISTNIEJĄCYMI RZĘDNYMI NA GRANICY OPRACOWANIA TERENU W SPOSÓB UNIEMOŻLIWIAJĄCY SPŁYW WODY OPADOWEJ NA SĄSIADUJĄCE NIERUCHOMOŚCI
7. WYKONUJĄC ROBOTY ODPOWIEDZIALNE NA POSTAWIE NALEŻY SPRAWDZIĆ ICH SZEROKOŚĆ ORAZ LOKALIZACJĘ Z RZECZYWISTYMI WYMIARAMI
8. WYKONUJĄC SKRZYŻOWANIA NALEŻY JE POWIĄZAĆ Z ISTNIEJĄCYMI KOMÓRKAMI

KOSIK AUTORSKA PRACOWNIA ARCHITEKTURY
ul. Dahlota 37/3 50-306 Wrocław
ANDRZEJ WOLNY +48 501-16-16-31 WOLNY@KWARCHITEKCI.PL
AGNIESZKA KOSIK +48 606 945 010 KOSIK@KWARCHITEKCI.PL

BRANŻA ARCHITEKTURA

PROJEKTANCI	mgr inż. arch. ANDRZEJ WOLNY	NR. UPR 35/R-107/LOIA/07
ASYSTENT	mgr inż. arch. AGNIESZKA KOSIK	
SPRAWDZAJĄCY	mgr inż. arch. TOMASZ LEONOWICZ	NR. UPR 26/03/DOIA

BRANŻA SANITARNA

PROJEKTANCI	mgr inż. ALEKSANDER DUDEK	NR. UPR 198/99/DUW
ASYSTENT	mgr inż. MAGDALENA SIODA	
SPRAWDZAJĄCY	mgr inż. BOLESŁAW DUDEK	NR. UPR 185/70/WBUA

BRANŻA ELEKTRYCZNA

PROJEKTANCI	mgr inż. ROBERT MYRLAK	NR. UPR 130/DOŚ/06
ASYSTENT	mgr inż.	
SPRAWDZAJĄCY	mgr inż. JACEK ZADROŻNY	NR. UPR 262/00/DUW

BRANŻA DROGOWA

PROJEKTANCI	mgr inż. KAZIMIERZ KUBIAK	NR. UPR UAN 7342-48/92
ASYSTENT	mgr inż.	
SPRAWDZAJĄCY	mgr inż. GRZEGORZ ZAGÓRNY	NR. UPR 73/DOŚ/06

INWESTOR
GMINA MIASTA SIERADZ
PL. WOJEWÓDZKI 1 98-200 SIERADZ
POWIAT SIERADZ
PL. WOJEWÓDZKI 3 98-200 SIERADZ

STADIUM: PROJEKT BUDOWLANY

OBIEKT: ULICA WARSZAWSKA dz.nr 48 I WARCKA dz. nr. 49
Sienkiewicza dz.26/3, Warszawska dz.47,dz.68, dz.79/1, dz.80/1, dz.80/5, dz.80/6, Warcka dz.46, dz.45, dz.40/2,dz.66, dz.67/4 dz.67/3, Żwirki i Wigury dz.38/1 i dz.39/6, Dominikańska dz.79/2,

TYTUŁ OPRACOWANIA: I
PRZEBUDOWA I ZAGOSPODAROWANIE ULIC WARSZAWSKIEJ I WARCKIEJ W SIERADZU WRAZ Z BUDOWĄ KANALIZACJI SANITARNEJ W ULICY WARSZAWSKIEJ - PROFIL KAN.SANITARNEJ

RYSUNEK		DATA	SKALA	RYSUNEK NR
	PROFIL KAN. SANITARNEJ	10.2009	1:100 1:500	02A
KOD DWG	SRR-PB-A-NR-2009-09 30			