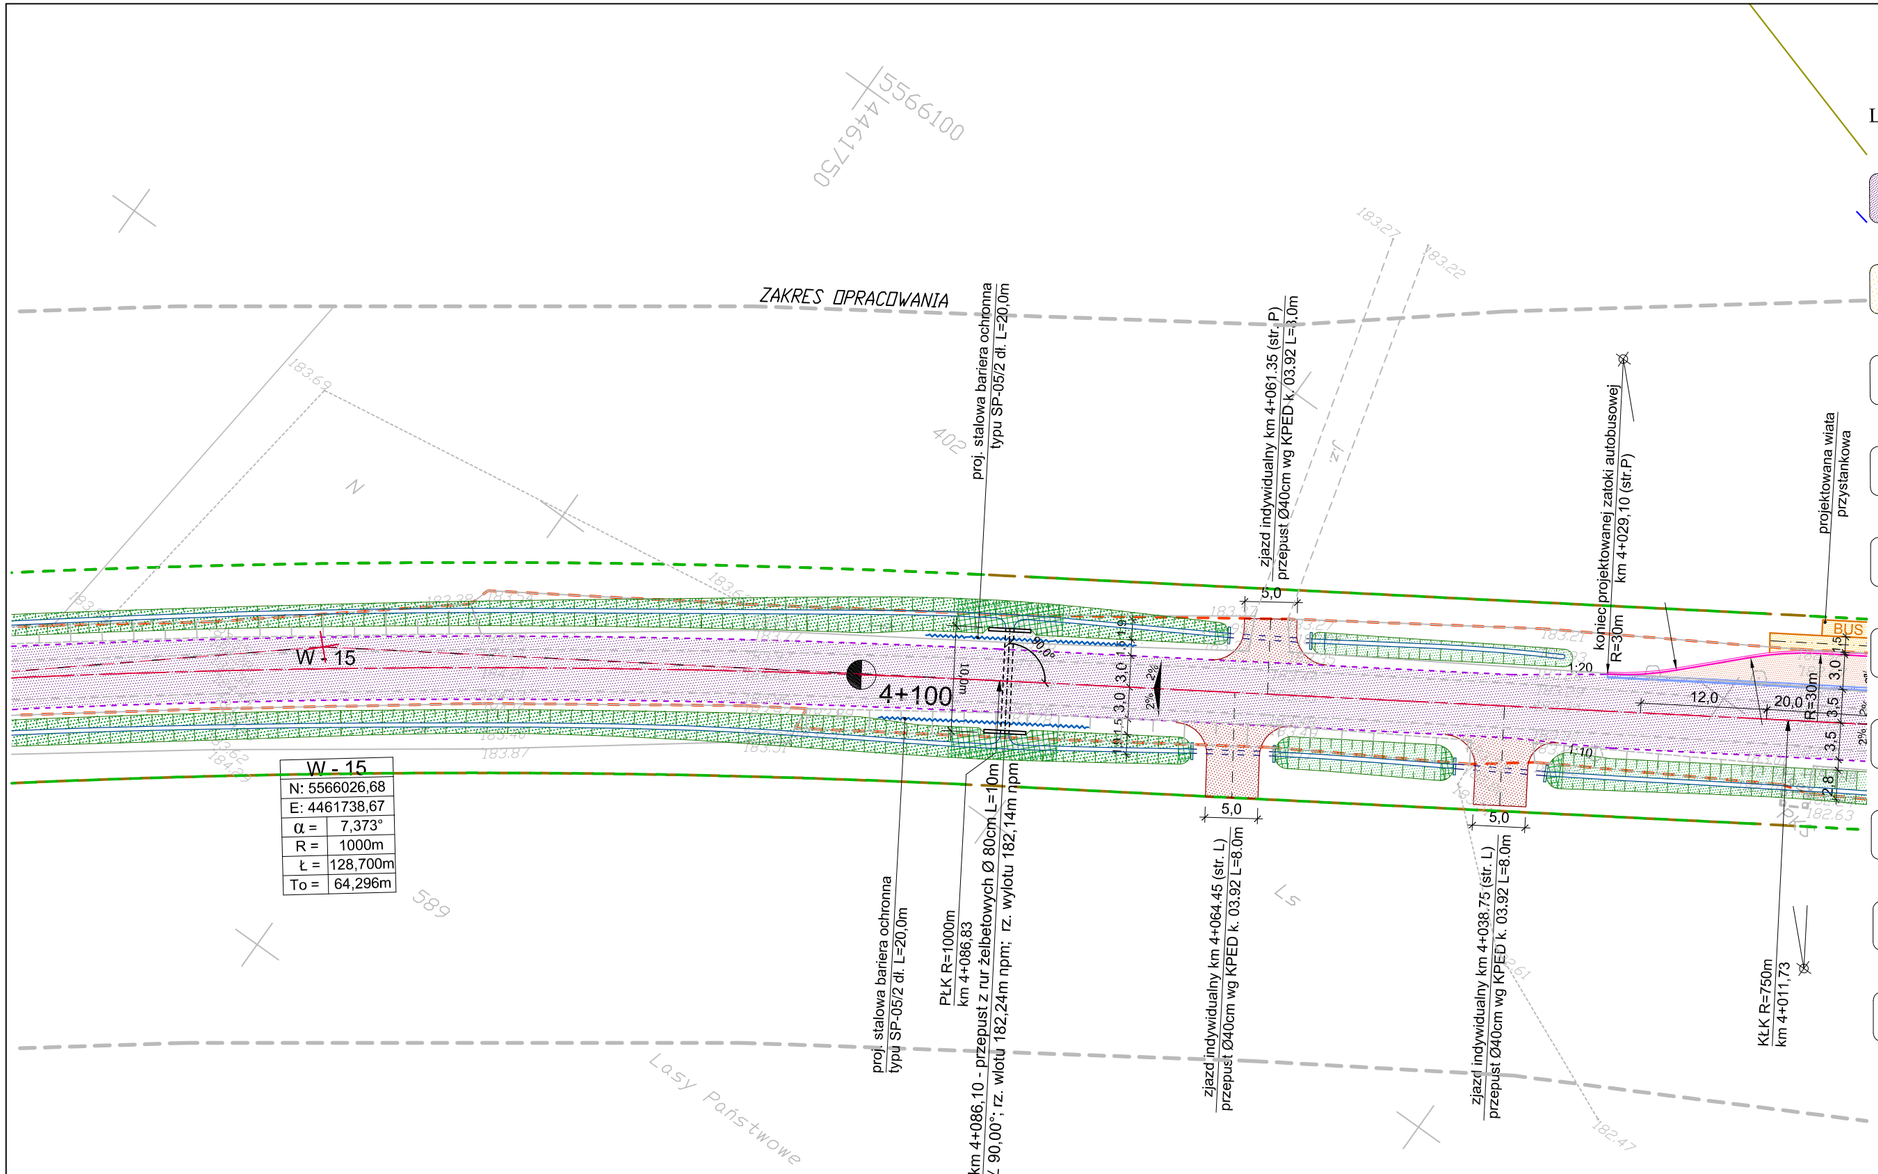

LEGENDA

- proj. nawierzchnia jezdni
- proj. nawierzchnia na chodnikach
- proj. rów otwarty
- proj. krawędź jezdni
- proj. oś drogi
- proj. krawężnik betonowy 20x30cm
- proj. obrzeże chodnikowe 8x30cm
- projektowane przepusty drogowe
- projektowane bariery ochronne SP-05/2
- projektowane balustrady ochronne U-11a

Przedsiębiorstwo Robót Inżynieryjnych
Zakład Usług Projektowo-Konsultingowych
ul. Pogodna 6/27 63 - 600 Kępno
tel. 0-501 592 890 tel/fax 0-62 78 21 767

Temat	**Projekt rozbudowy odcinka drogi powiatowej nr 1708E Brzeźnio - skrzyżowanie (Czartoryja - Godynice) Część I**		
Inwestor	**Powiat Sieradzki** Plac Wojewódzki 3, 98-200 Sieradz		
Rysunek	**PROJEKT ZAGOSPODAROWANIA TERENU**		
Branża	**DROGOWA - PRZEPUST km 4+086,10**		
Rys. nr **4.1**	**Projektant**	**techn. Marek Wojtaszczyk nr up. 14/93/OP**	
Skala 1:500	**Asystenci Projektanta**	**mgr inż. Jacek Małecki**	
		mgr inż. Sylwester Kolliński	
Data oprac. 02.2007r.	**Sprawdzający**	**mgr. inż Sławomir Suski nr up. WRR-I-7131-38/02**	