




Przekrój normalny od km 6+709,00 do km 6+848,30

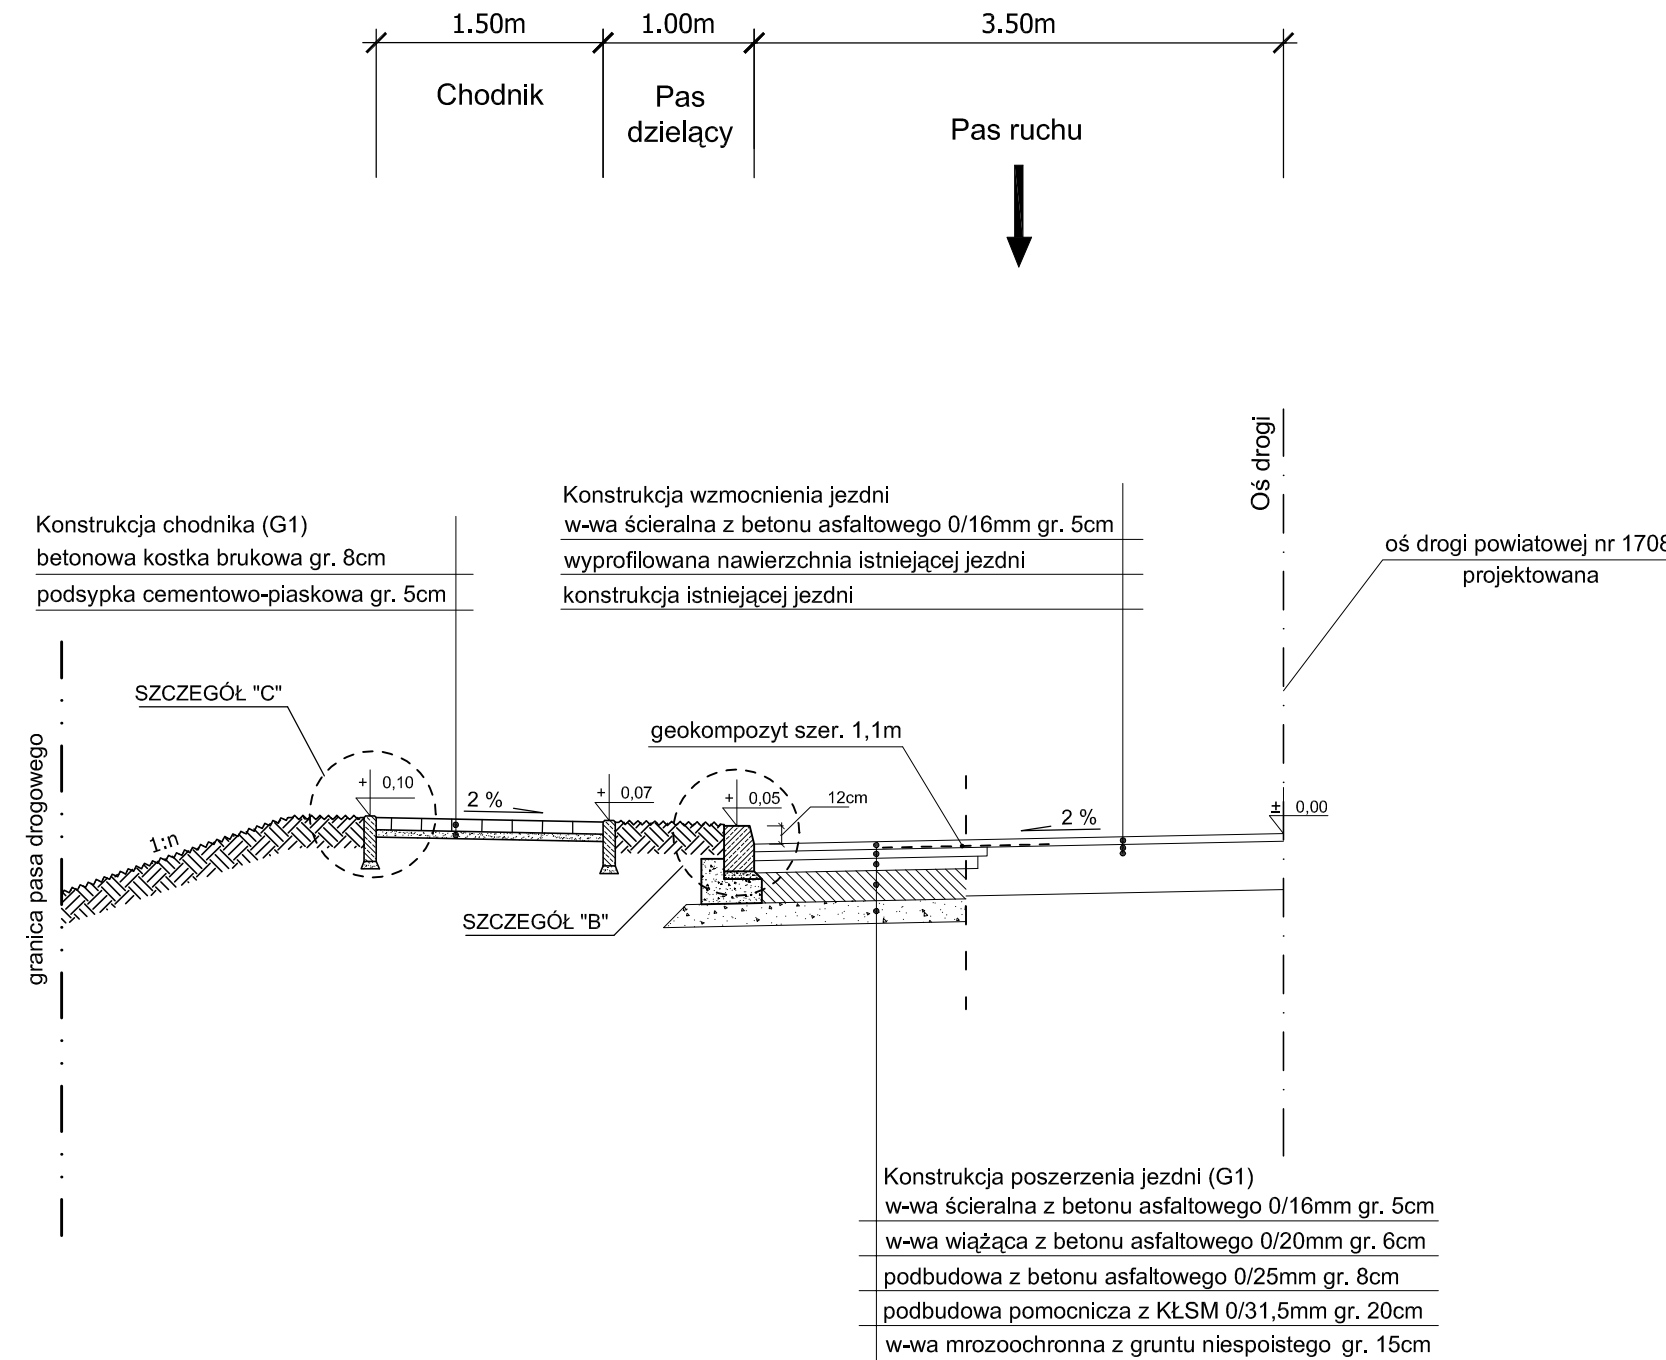


Przekrój normalny - uliczne zjazdy indywidualne na podłożu G1

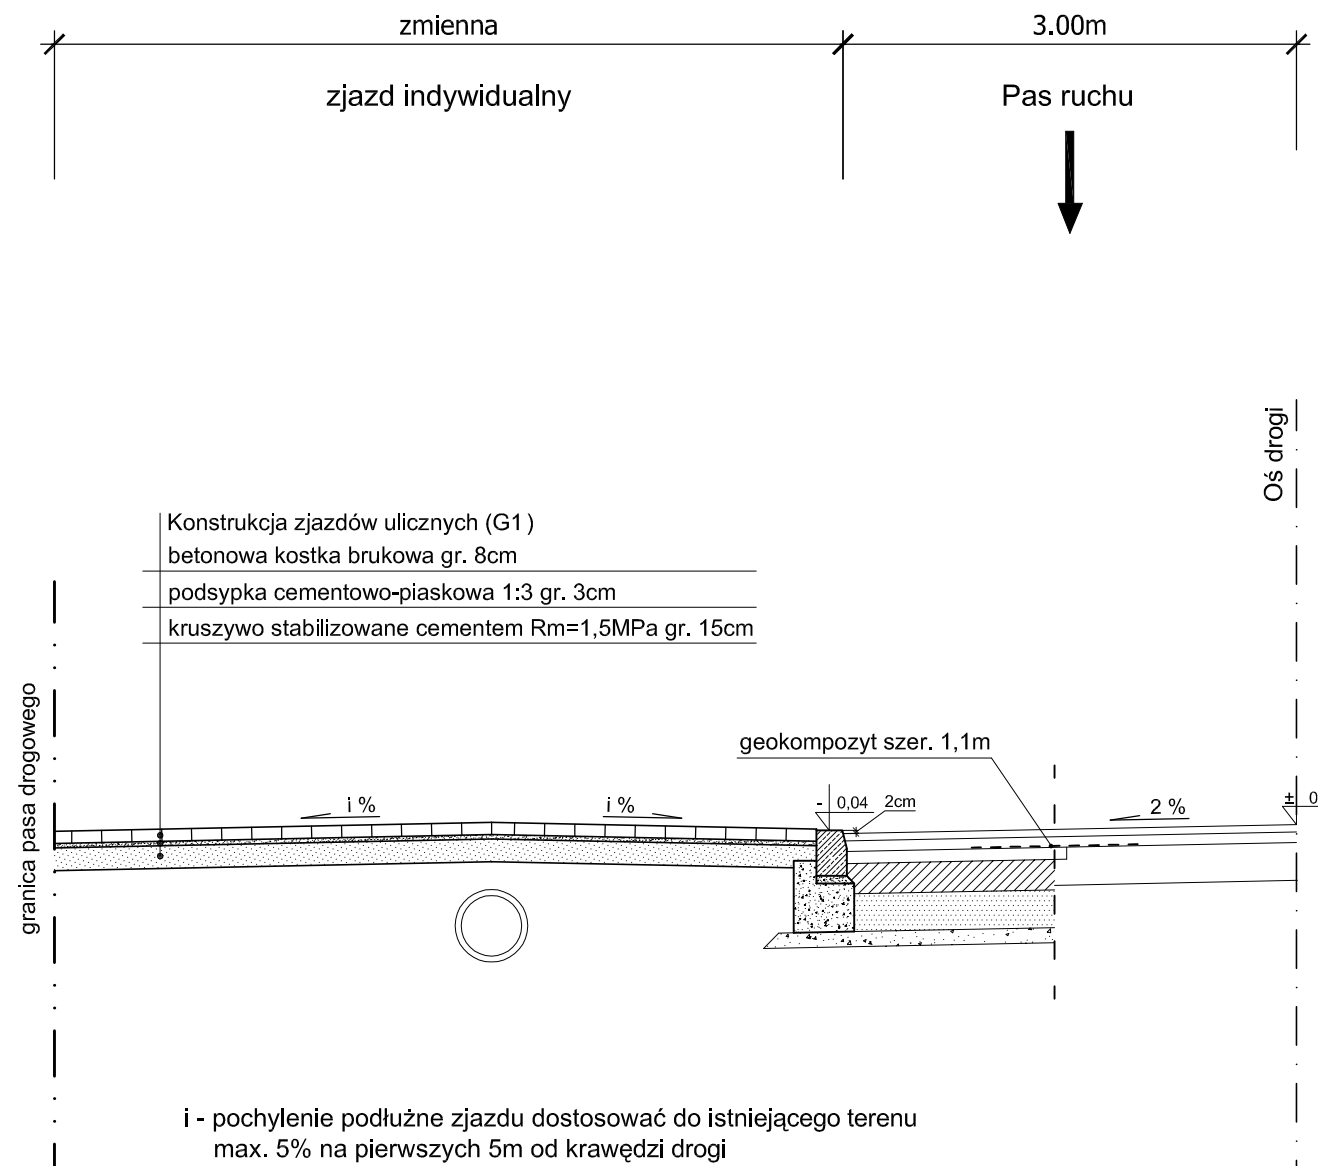

Przekrój normalny - drogowe zjazdy indywidualne na podłożu G1


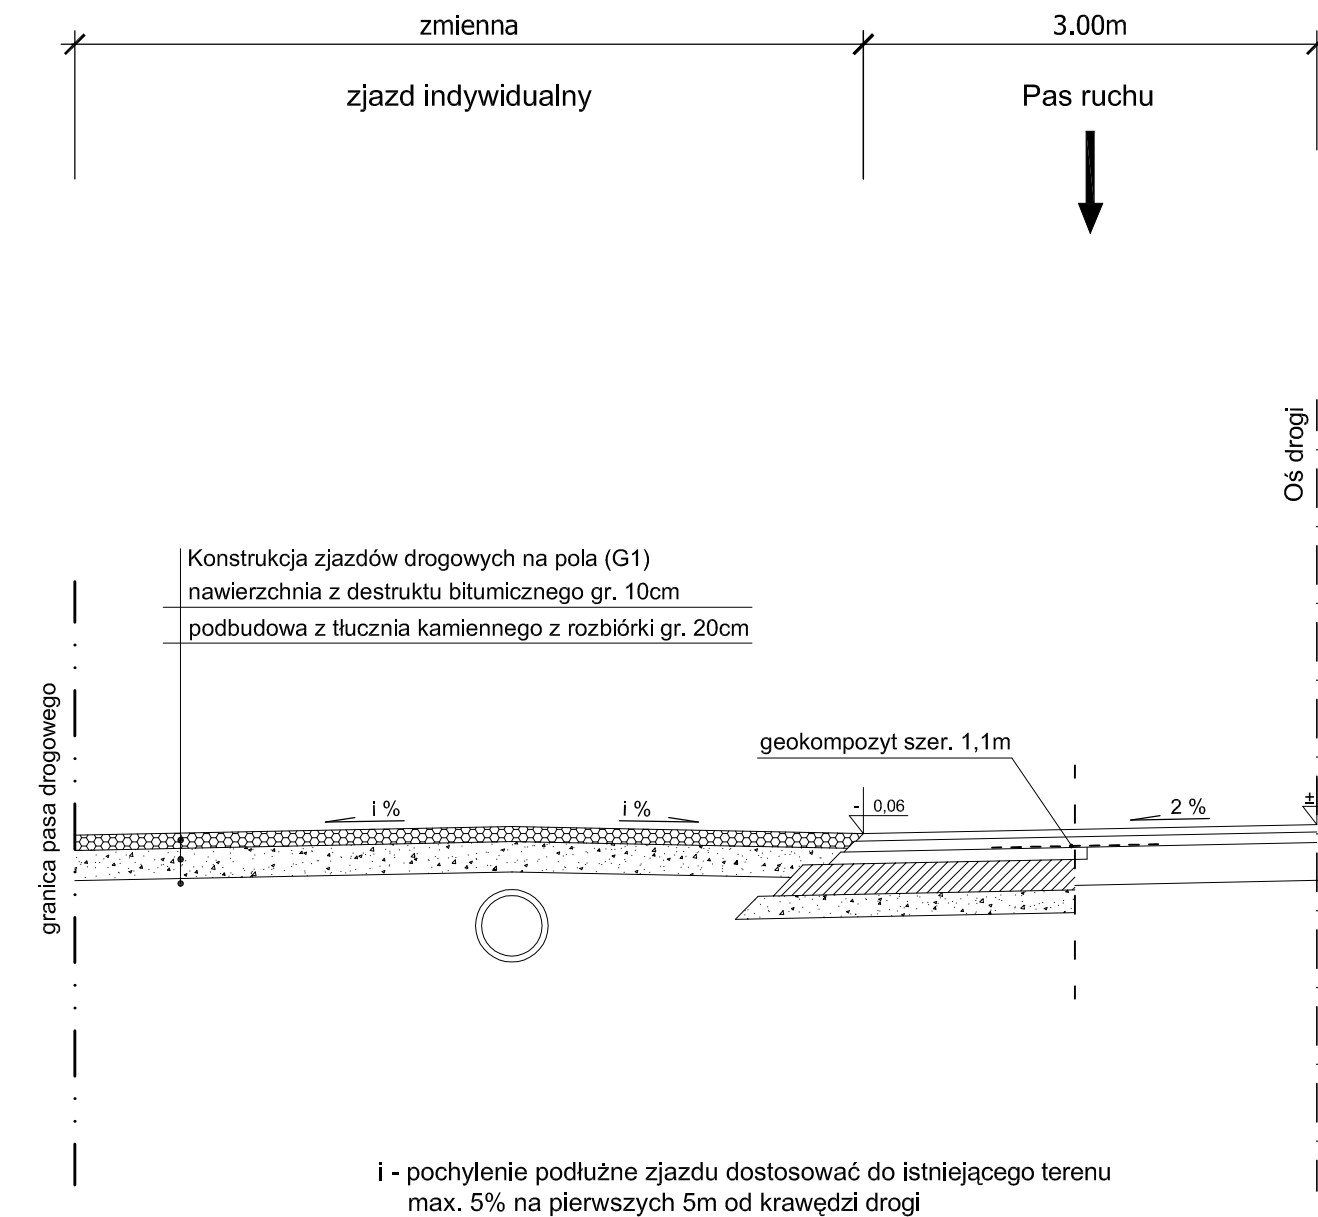


Przekrój normalny - zatoka autobusowa na podłożu G1

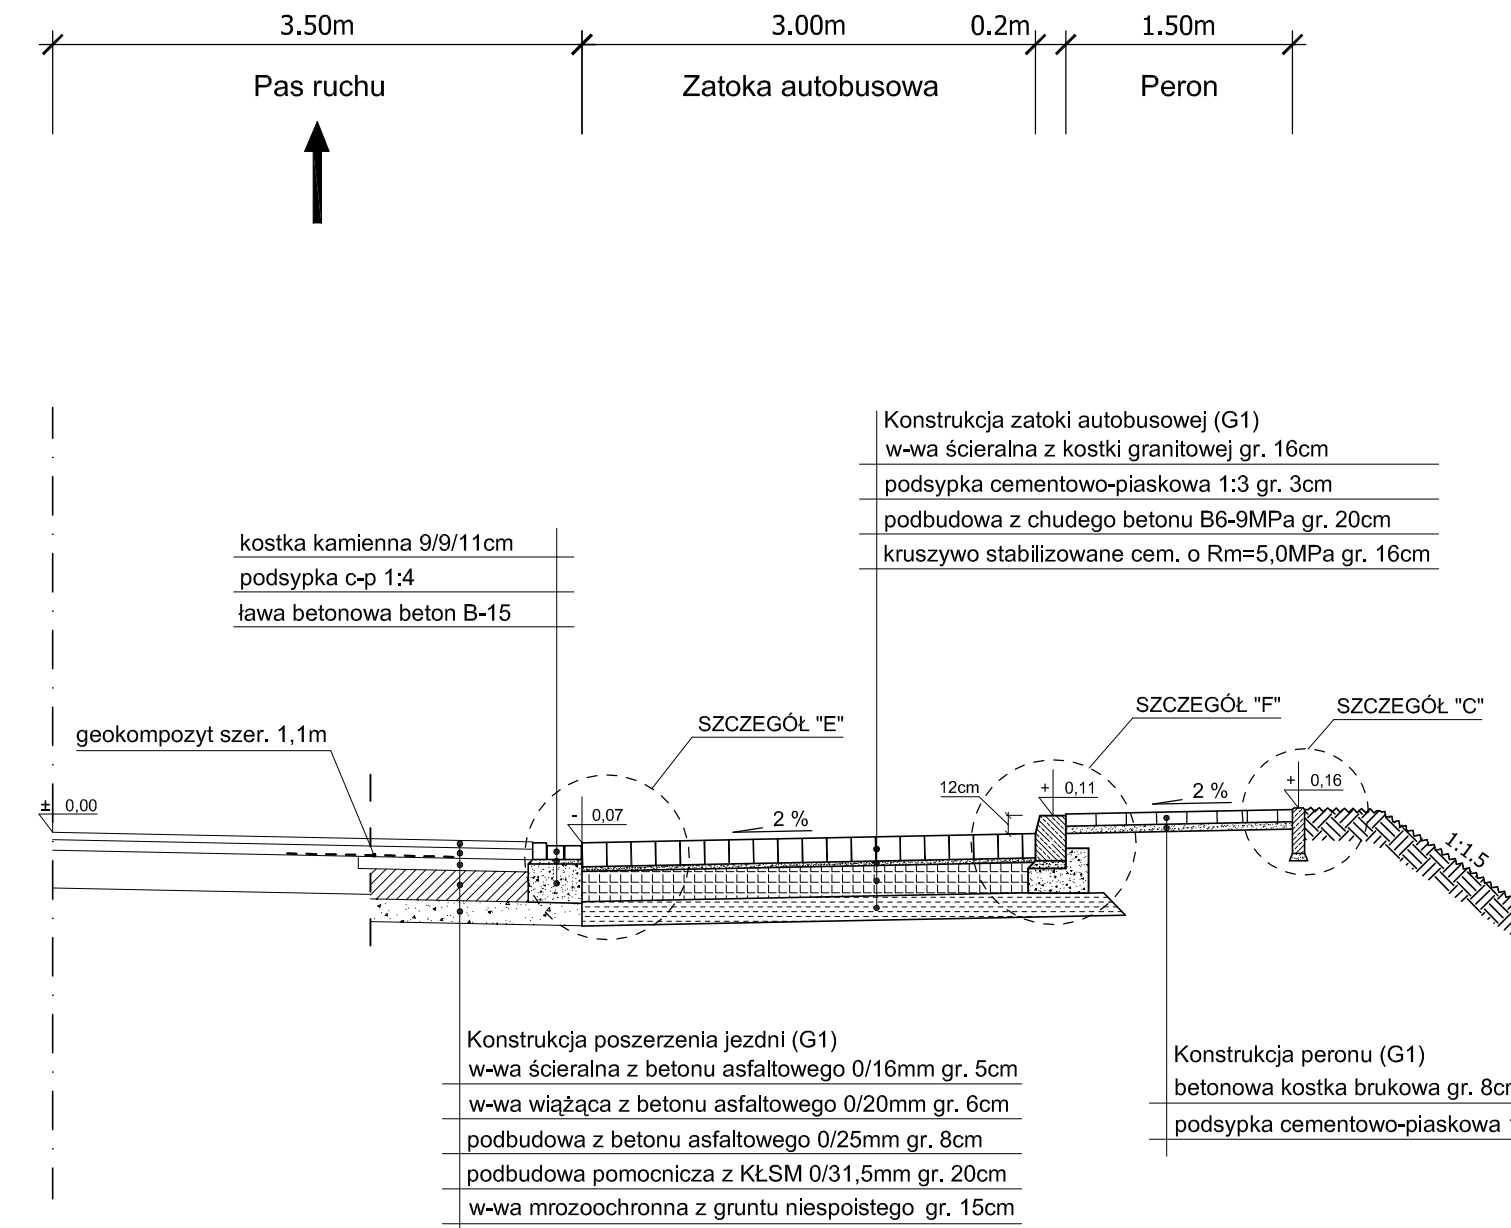


Umocnienie skarpy i dna rowy płytami ażurowymi występuje na odcinku:

- na długości 1,2m od wlotu i wylotu przepustu pod zjazdami na wysokość ~1m skarpy rowu
- od km 5+797,40 do km 5+864,00 str.P

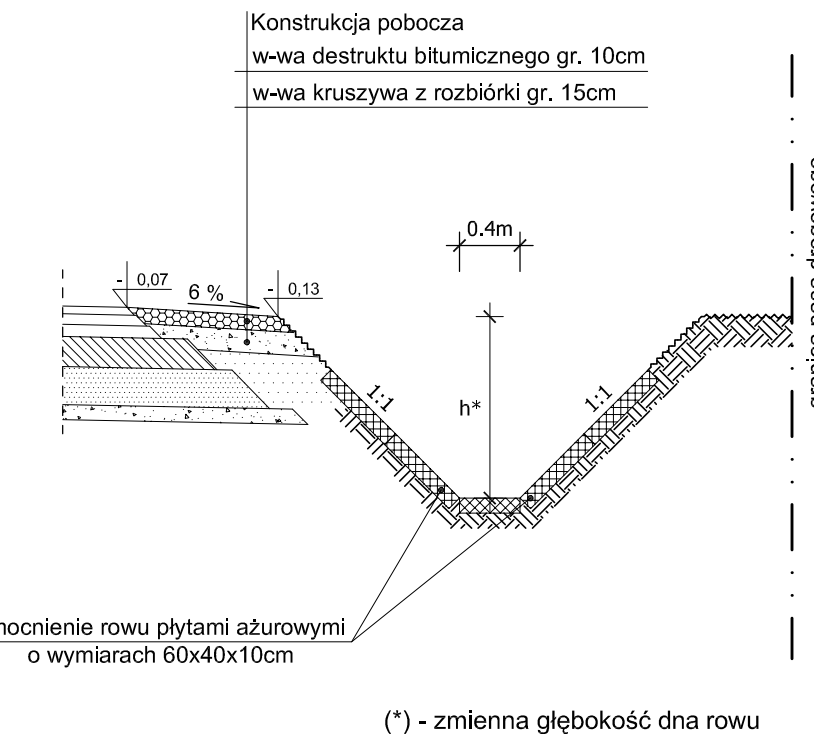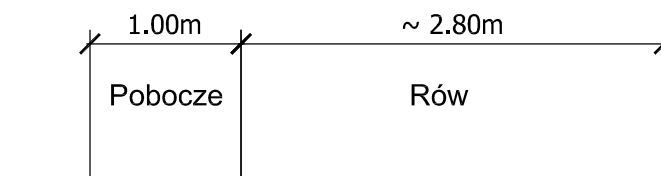

Drogowy ściek trójkątny występuje na odcinku:

- od km 7+170,00 do km 7+180,00 str.L

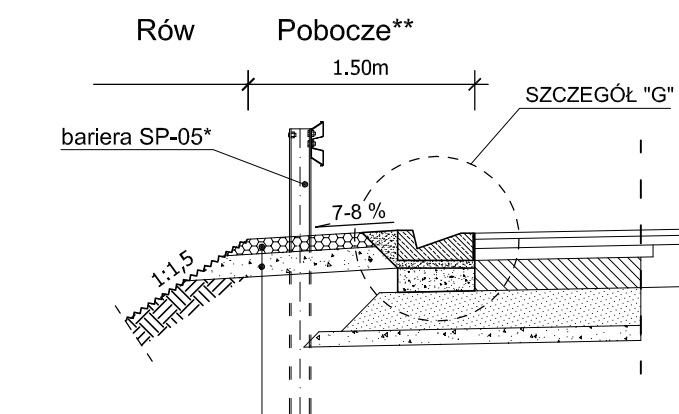


Konstrukcja pobocza
w-wa z destruktu bitumicznego gr. 10cm
w-wa z kruszywa z rozbiórki gr. 15cm

(*) - bariera stalowa SP-05 o rozstawie słupków co 2m występuje na odcinkach:
od km 6+013,00 do km 6+029,00 (str.P)
od km 6+022,00 do km 6+042,00 (str.L)
od km 6+532,00 do km 6+552,00 (str.L)
od km 6+533,50 do km 6+548,00 (str.P)
od km 7+418,00 do km 7+438,00 (str.P)
od km 7+422,00 do km 7+442,00 (str.L)

(**) - ze względu na lokalizację bariery ochronnej SP-05 poszerzono proj. pobocze z szer. 1,00 do szer. 1,50 na odcinkach:
od km 6+013,60 do km 6+051,00 (str.L)
od km 6+532,30 do km 6+552,80 (str.L)

Balustrada U-11a wys. 1,1m występuje na odcinku:

- od km 6+709,00 do km 6+717,00 str.L
- od km 6+711,70 do km 6+719,70 str.P

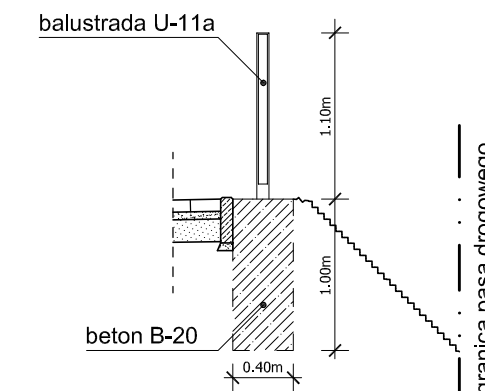

 Przedsiębiorstwo Robót Inżynierskich Zakład Usług Projektowo-Konsultingowych ul. Pogodna 6/27 63-600 Kępno tel. 0-51 952 890 952 890 952 890 952 890 952 890		
Temat	Projekt rozbudowy odcinka drogi powiatowej nr 1708 E Brzeźno - skrzyżowanie (Czartoryja - Godynice) Część II	
Investor	Powiat Sieradzki Plac Wojewódzki 3, 98-200 Sieradz	
Rysunek	PRZEKROJE NORMALNE	
Branża	DROGOWA	
Rys. nr 4.2	Projektant mgr inż. Jacek Małecki	techn. Marek Wołoszczyk nr up. 14930p
Skala 1:50	Asystenci Projektanta mgr inż. Sylwester Kolliński	
Data oprac. 02.2007r.	Sprawdzający mgr inż. Sławomir Suski WRR-47131-38/02	

ERROR: syntaxerror
OFFENDING COMMAND: --nostringval--

STACK:

/Title
()
/Subject
(D:20080930080031+02'00')
/ModDate
()
/Keywords
(PDFCreator Version 0.9.5)
/Creator
(D:20080930080031+02'00')
/CreationDate
(0)
/Author
-mark-