




1 Przekrój normalny od km 5+525,00 do km 6+561,70

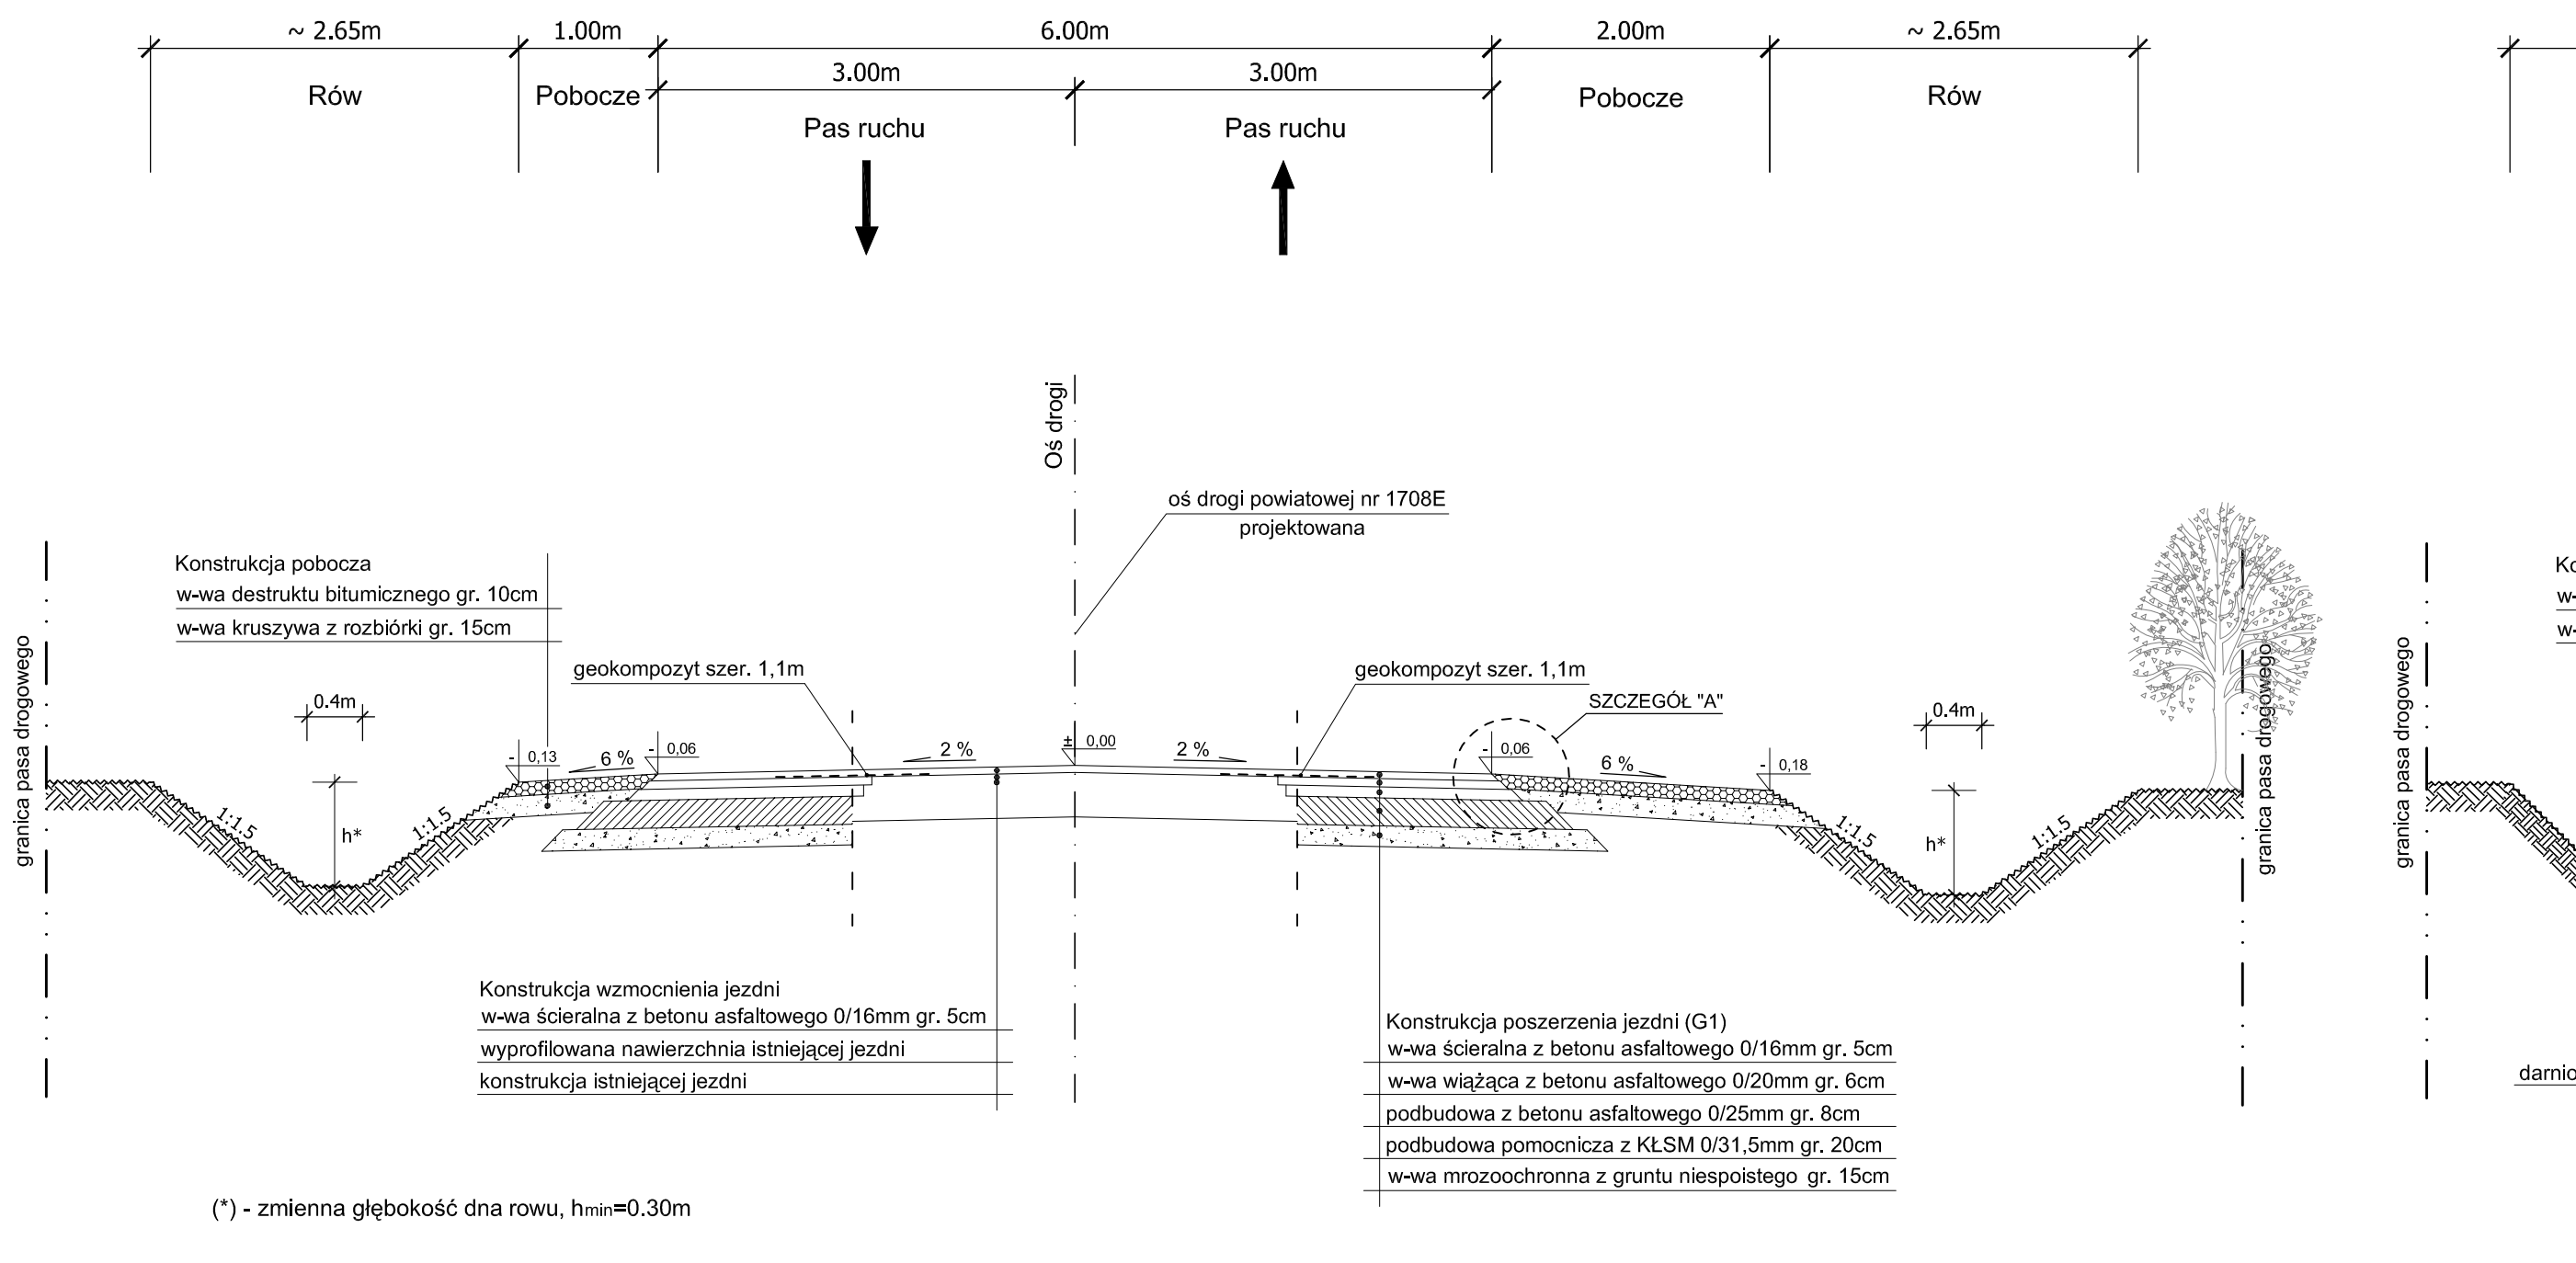


2 Przekrój normalny od km 6+571,50 do km 6+649,05

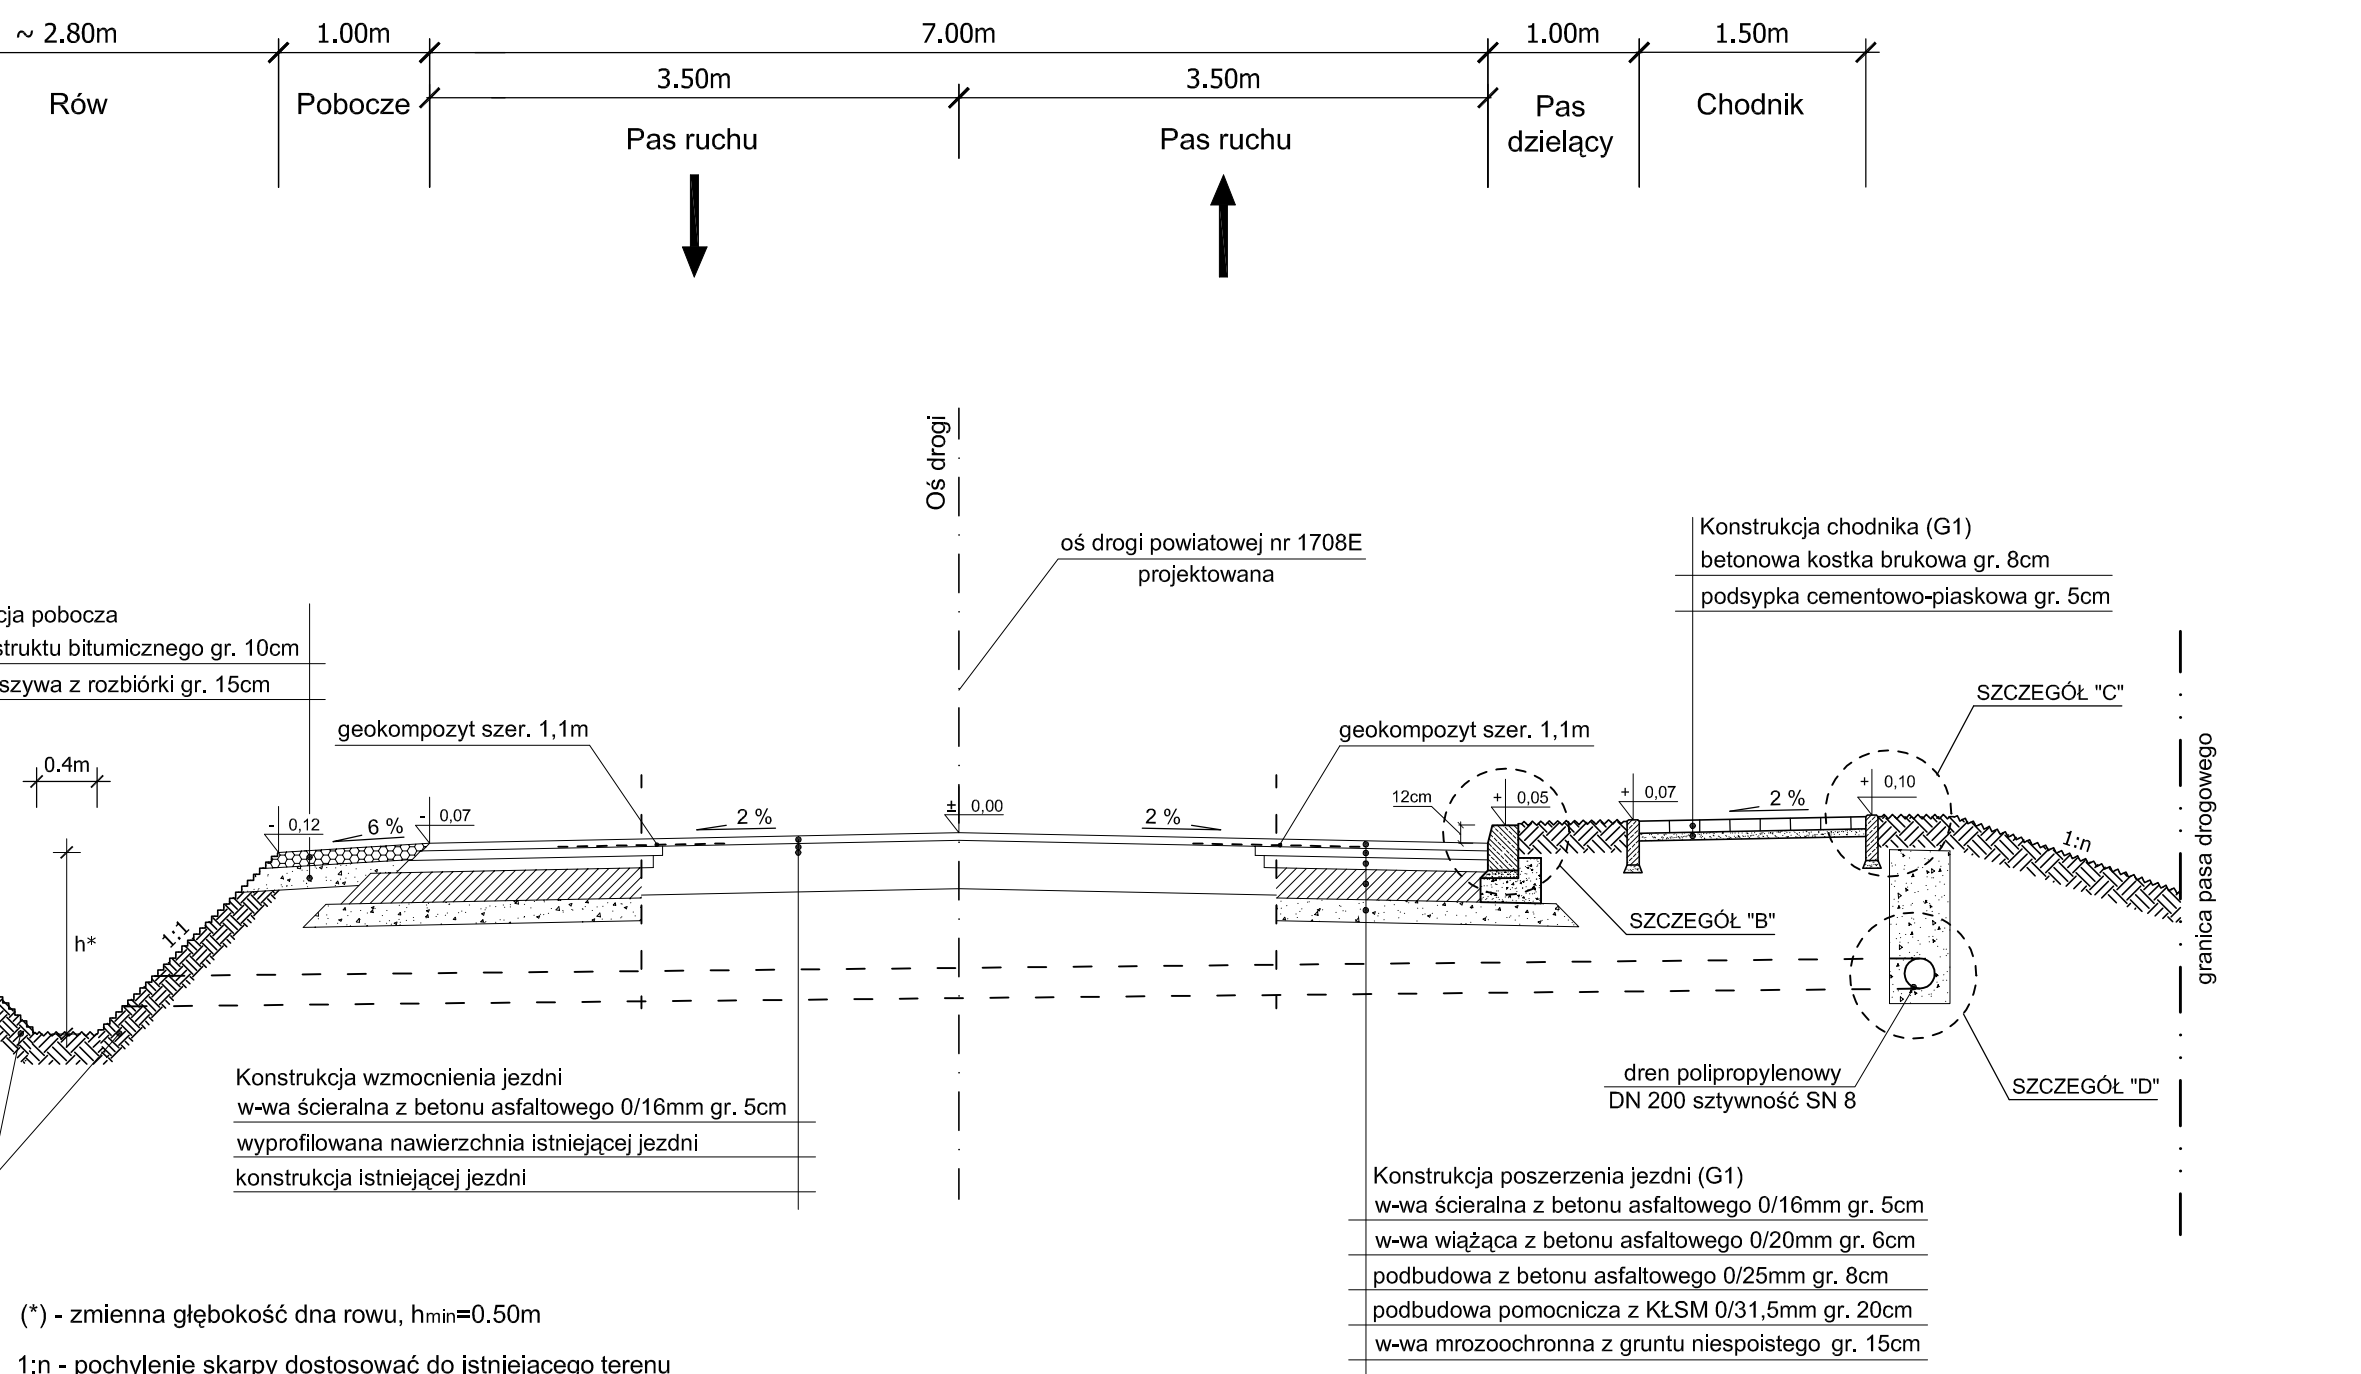


3 Przekrój normalny od km 6+871,90 do km 7+000,00

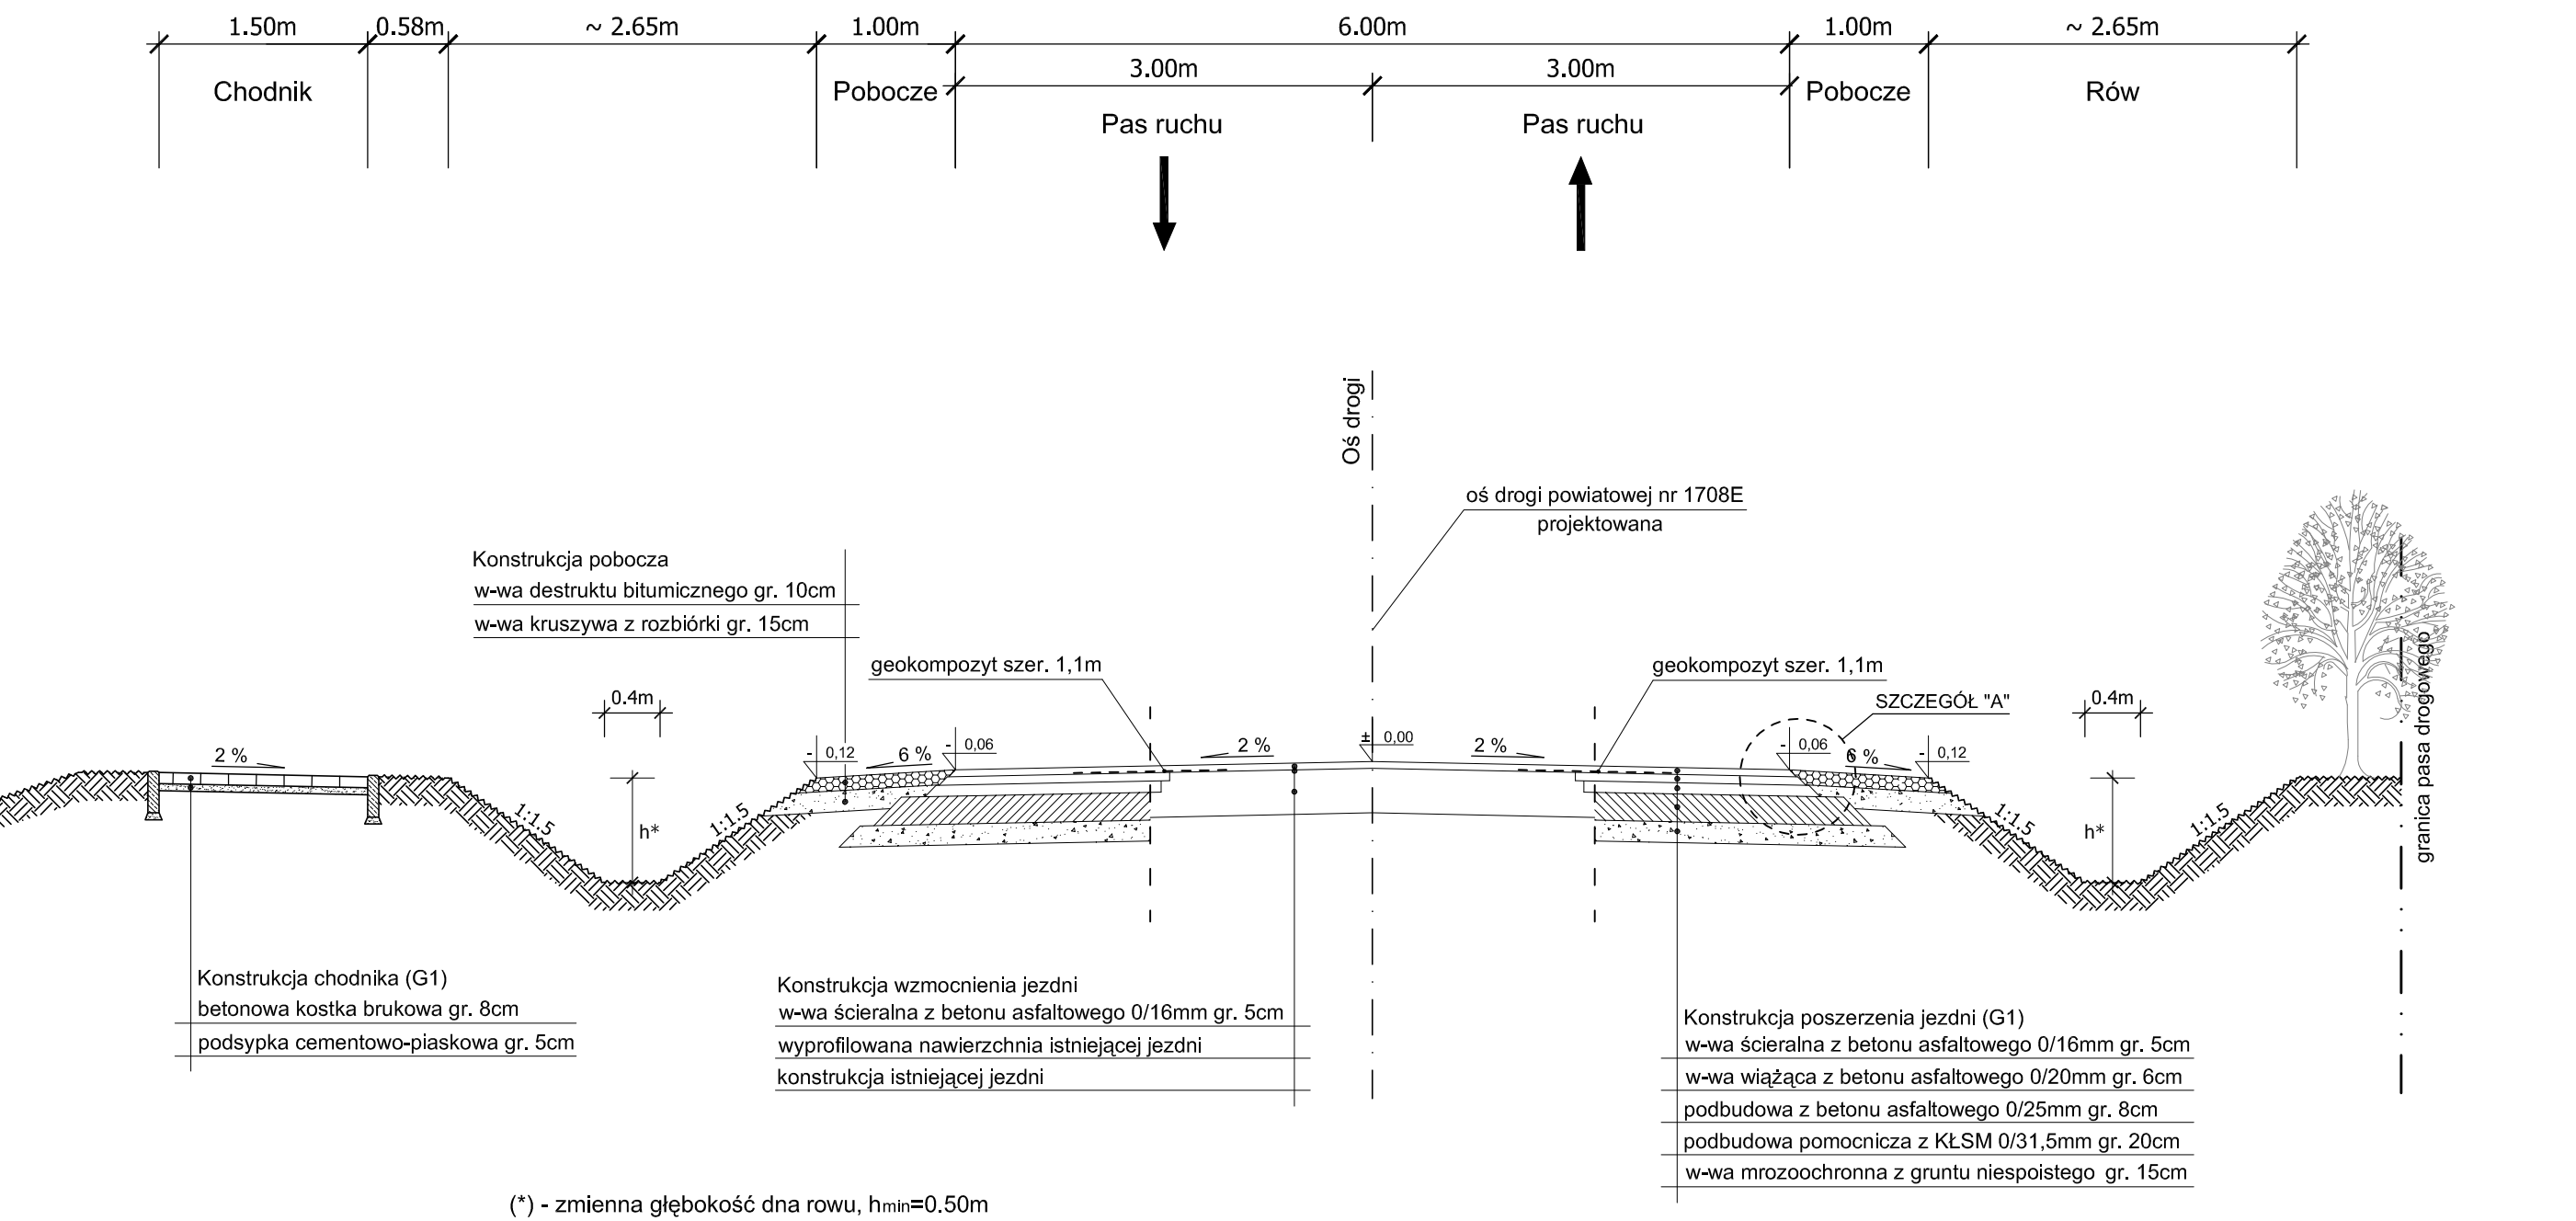

4 Przekrój normalny od km 7+136,93 do km 7+163,17

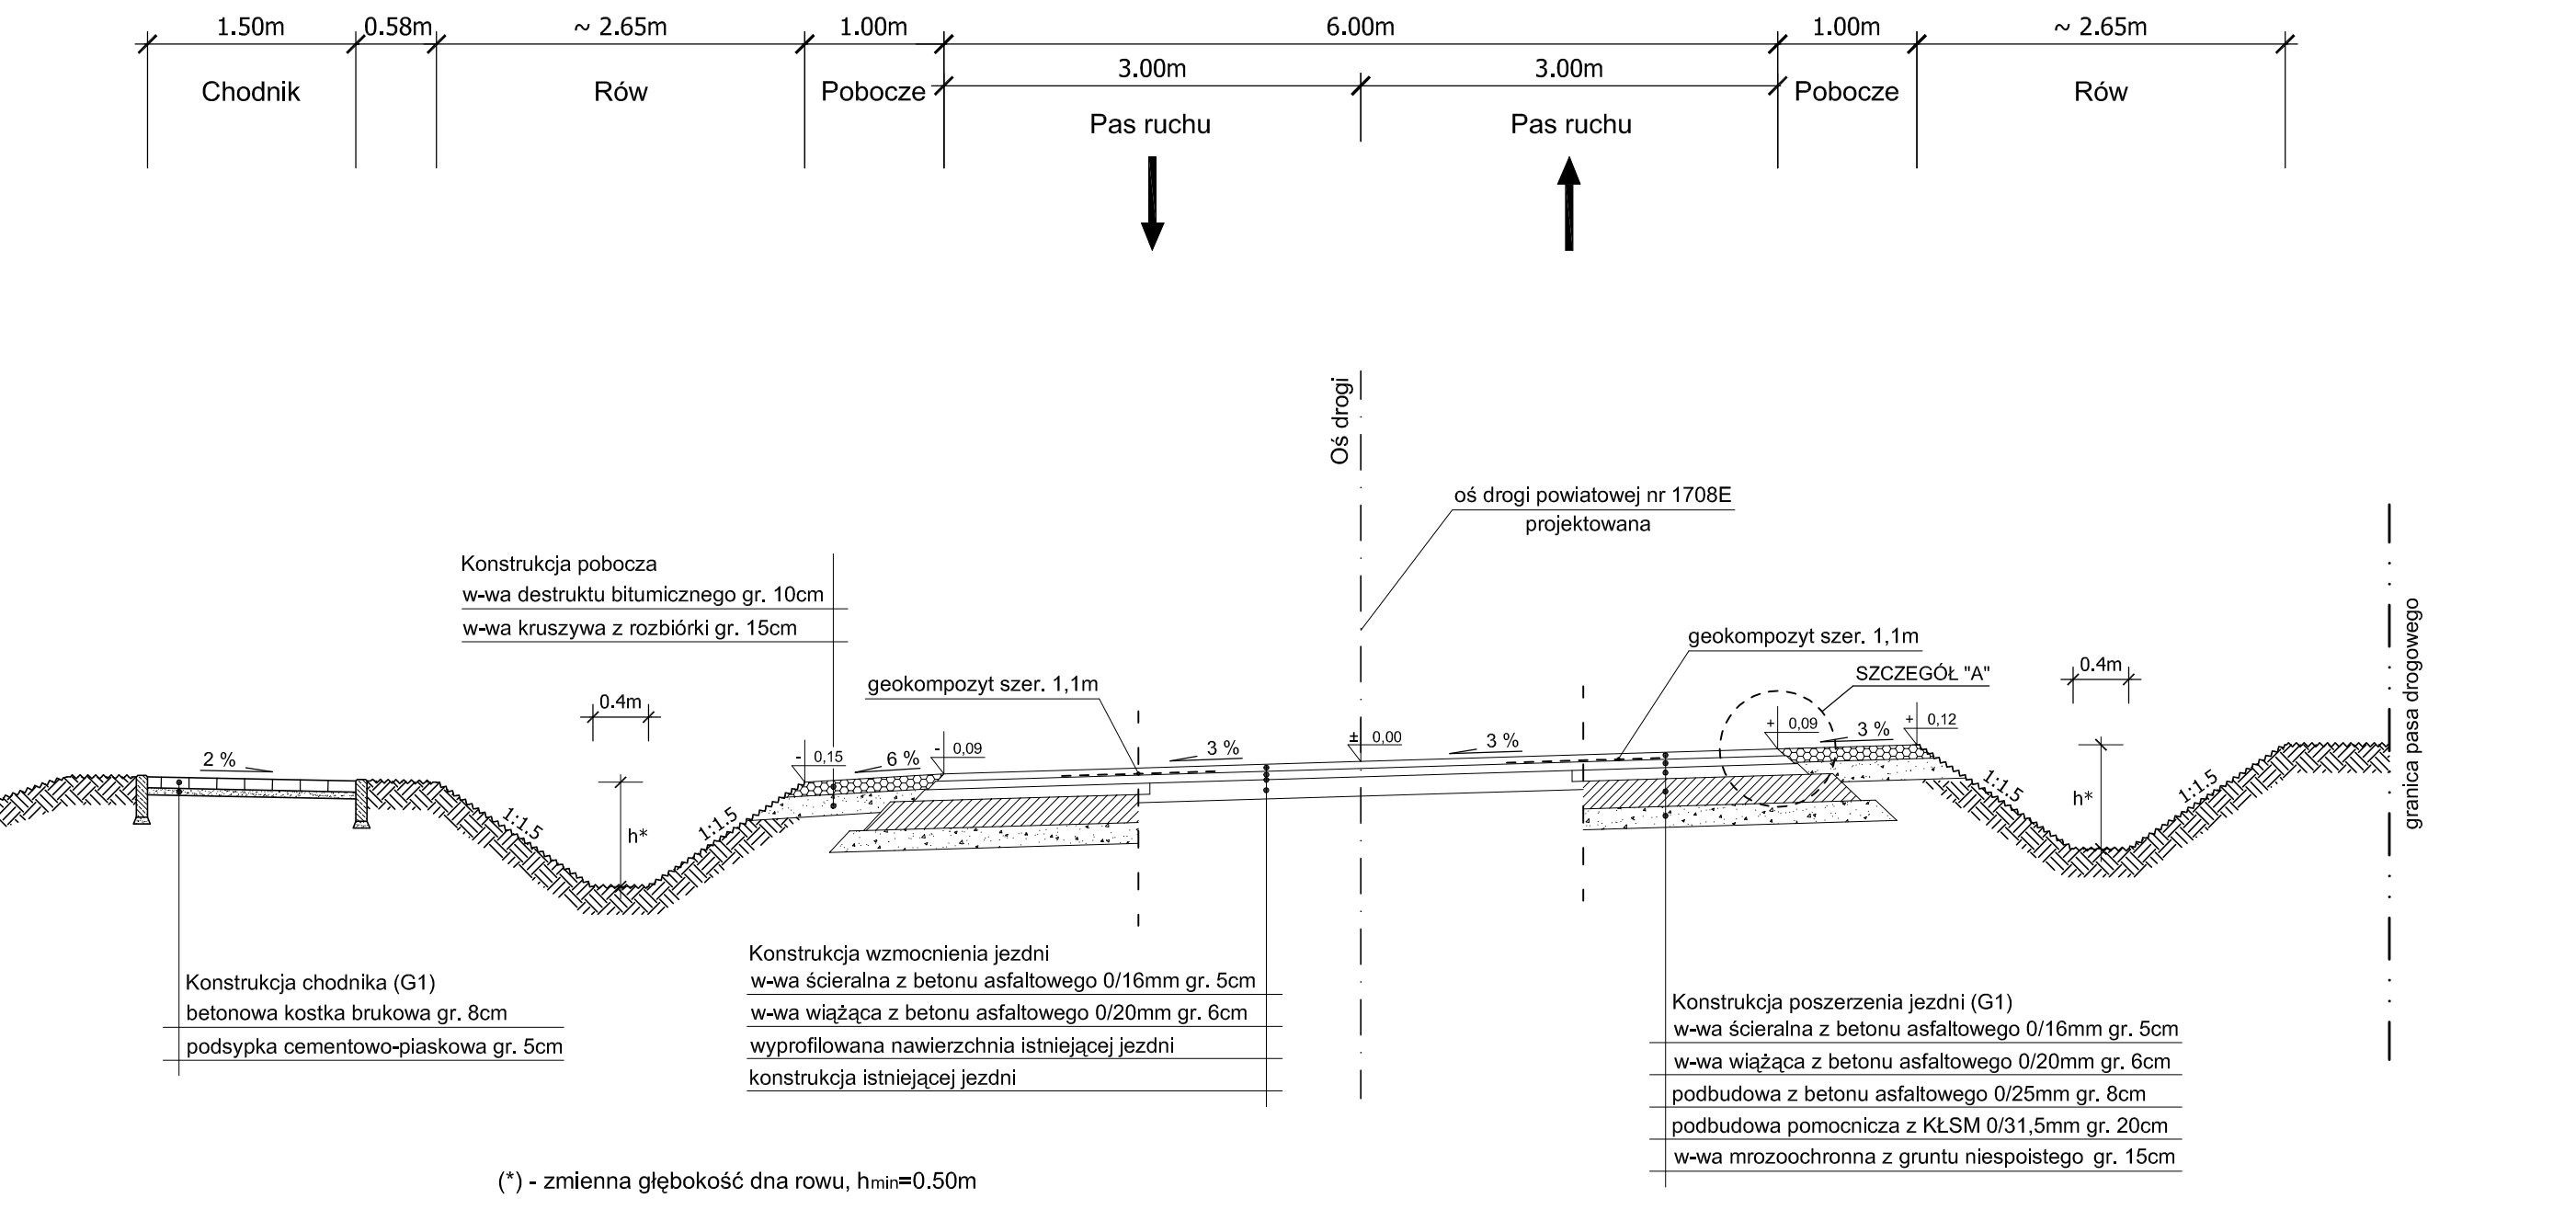

5 Przekrój normalny od km 7+323,25 do km 7+855,00

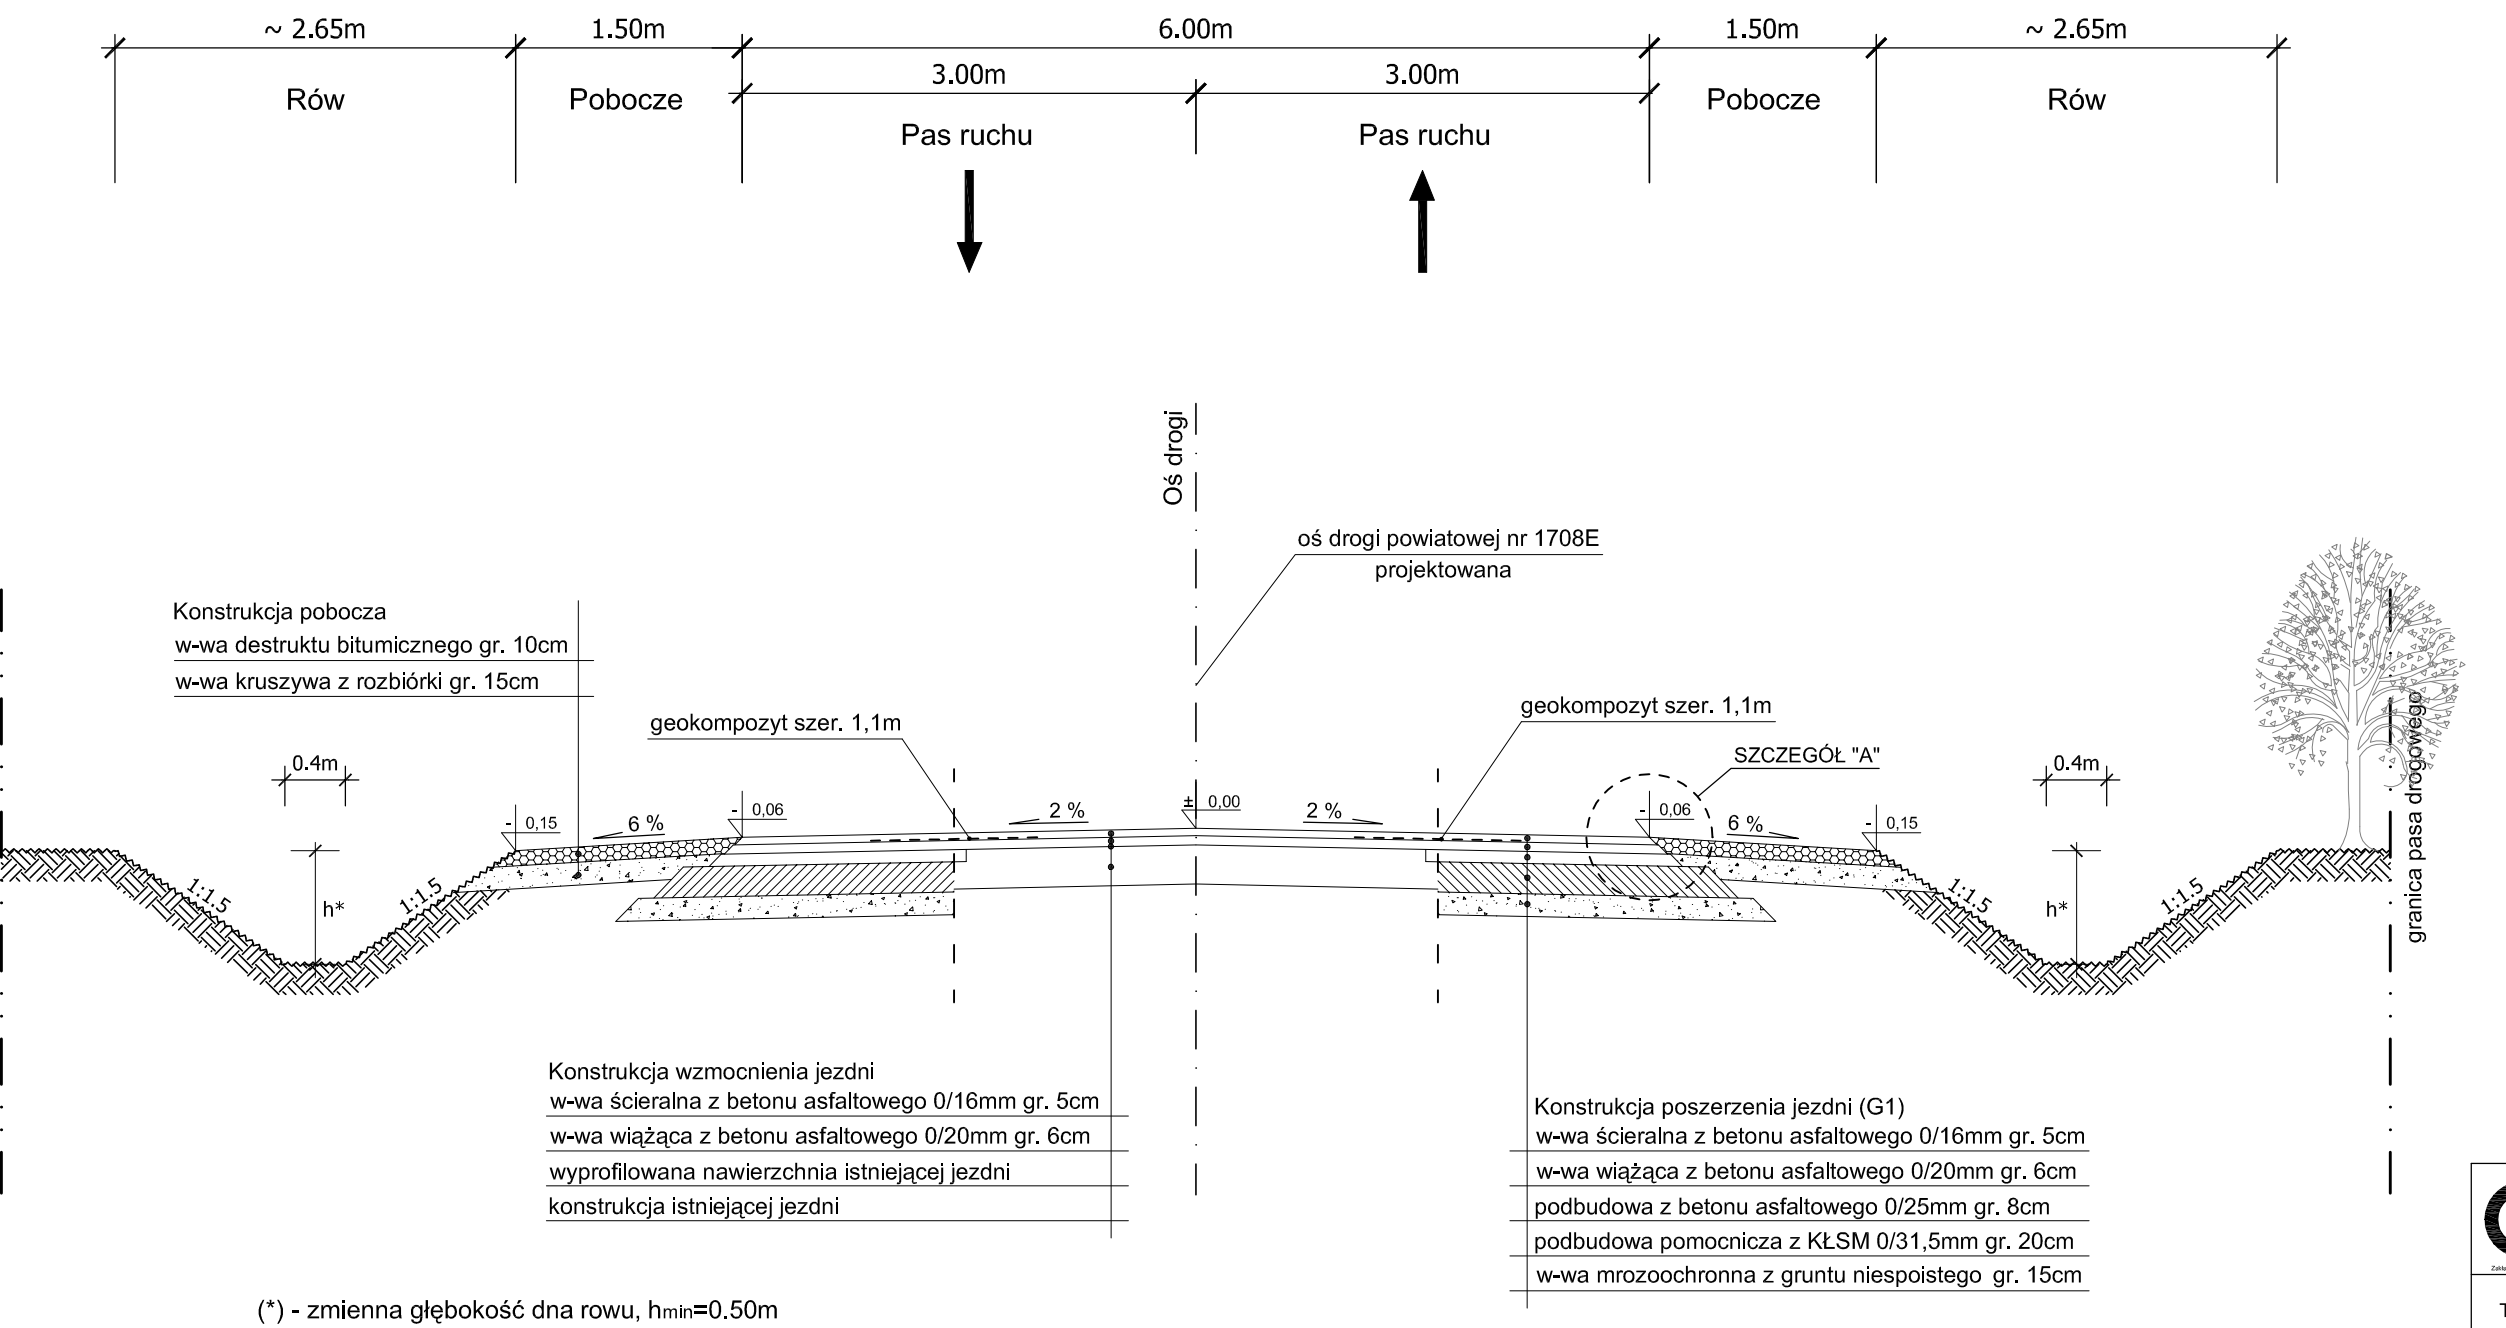

Przedsiębiorstwo Robót Inżynierskich Zakład Usług Projektowo-Konsultingowych ul. Pogodna 627 63-400 Kępno tel. 0-501 592 890, 592 891, 592 892, 79 21 767	
Projekt rozbudowy odcinka drogi powiatowej nr 1708 E Branża - skrzyżowanie (Czartoryja - Godyńsko) Część II	
Temat	Powiat Sieradzki
Inwestor	Plac Wojewódzki 3, 98-203 Sieradz
Rysunek	PRZESKROJE NORMALNE
Branża	DROGOWA
Rys. nr	mgr inż. Marek Wołoszycz nr up. 1493/Op
4.1	mgr inż. Jacek Malecki
Skala	mgr inż. Sylwester Kobiński
1:50	mgr inż. Sławomir Suski
Data oprac.	02.2007
Sprawdzający	02.2007

ERROR: syntaxerror
OFFENDING COMMAND: --nostringval--

STACK:

/Title
()
/Subject
(D:20080930080235+02'00')
/ModDate
()
/Keywords
(PDFCreator Version 0.9.5)
/Creator
(D:20080930080235+02'00')
/CreationDate
(0)
/Author
-mark-