




9 Przekrój normalny od km 2+482.13 do km 2+966.80

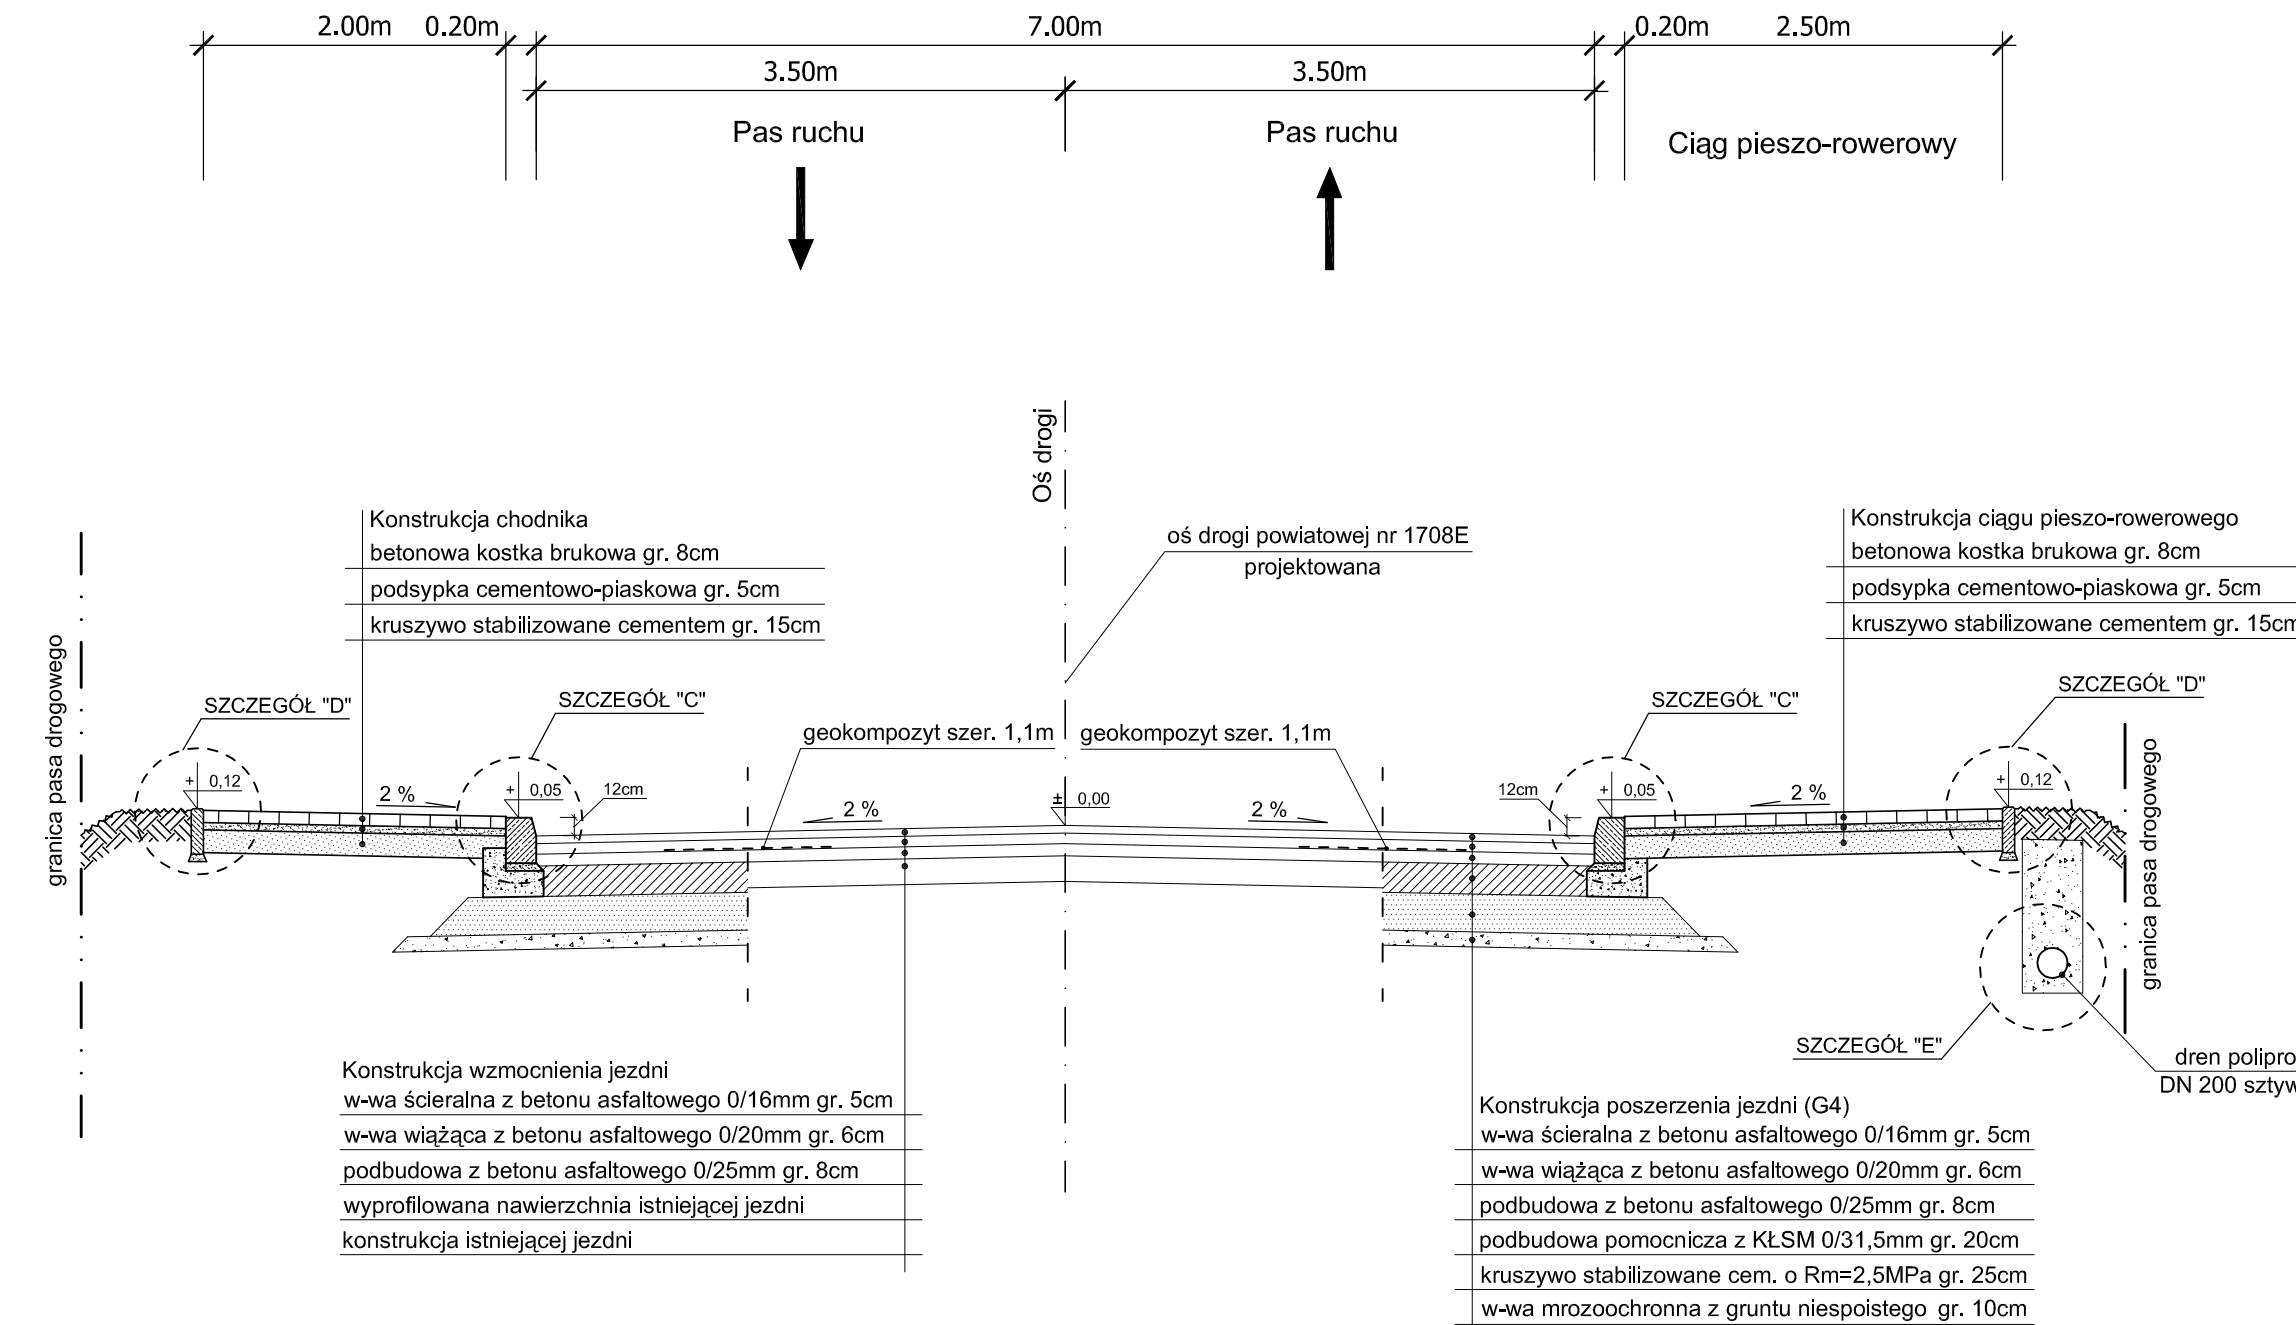


Przekrój normalny - zatoka autobusowa przy szkole

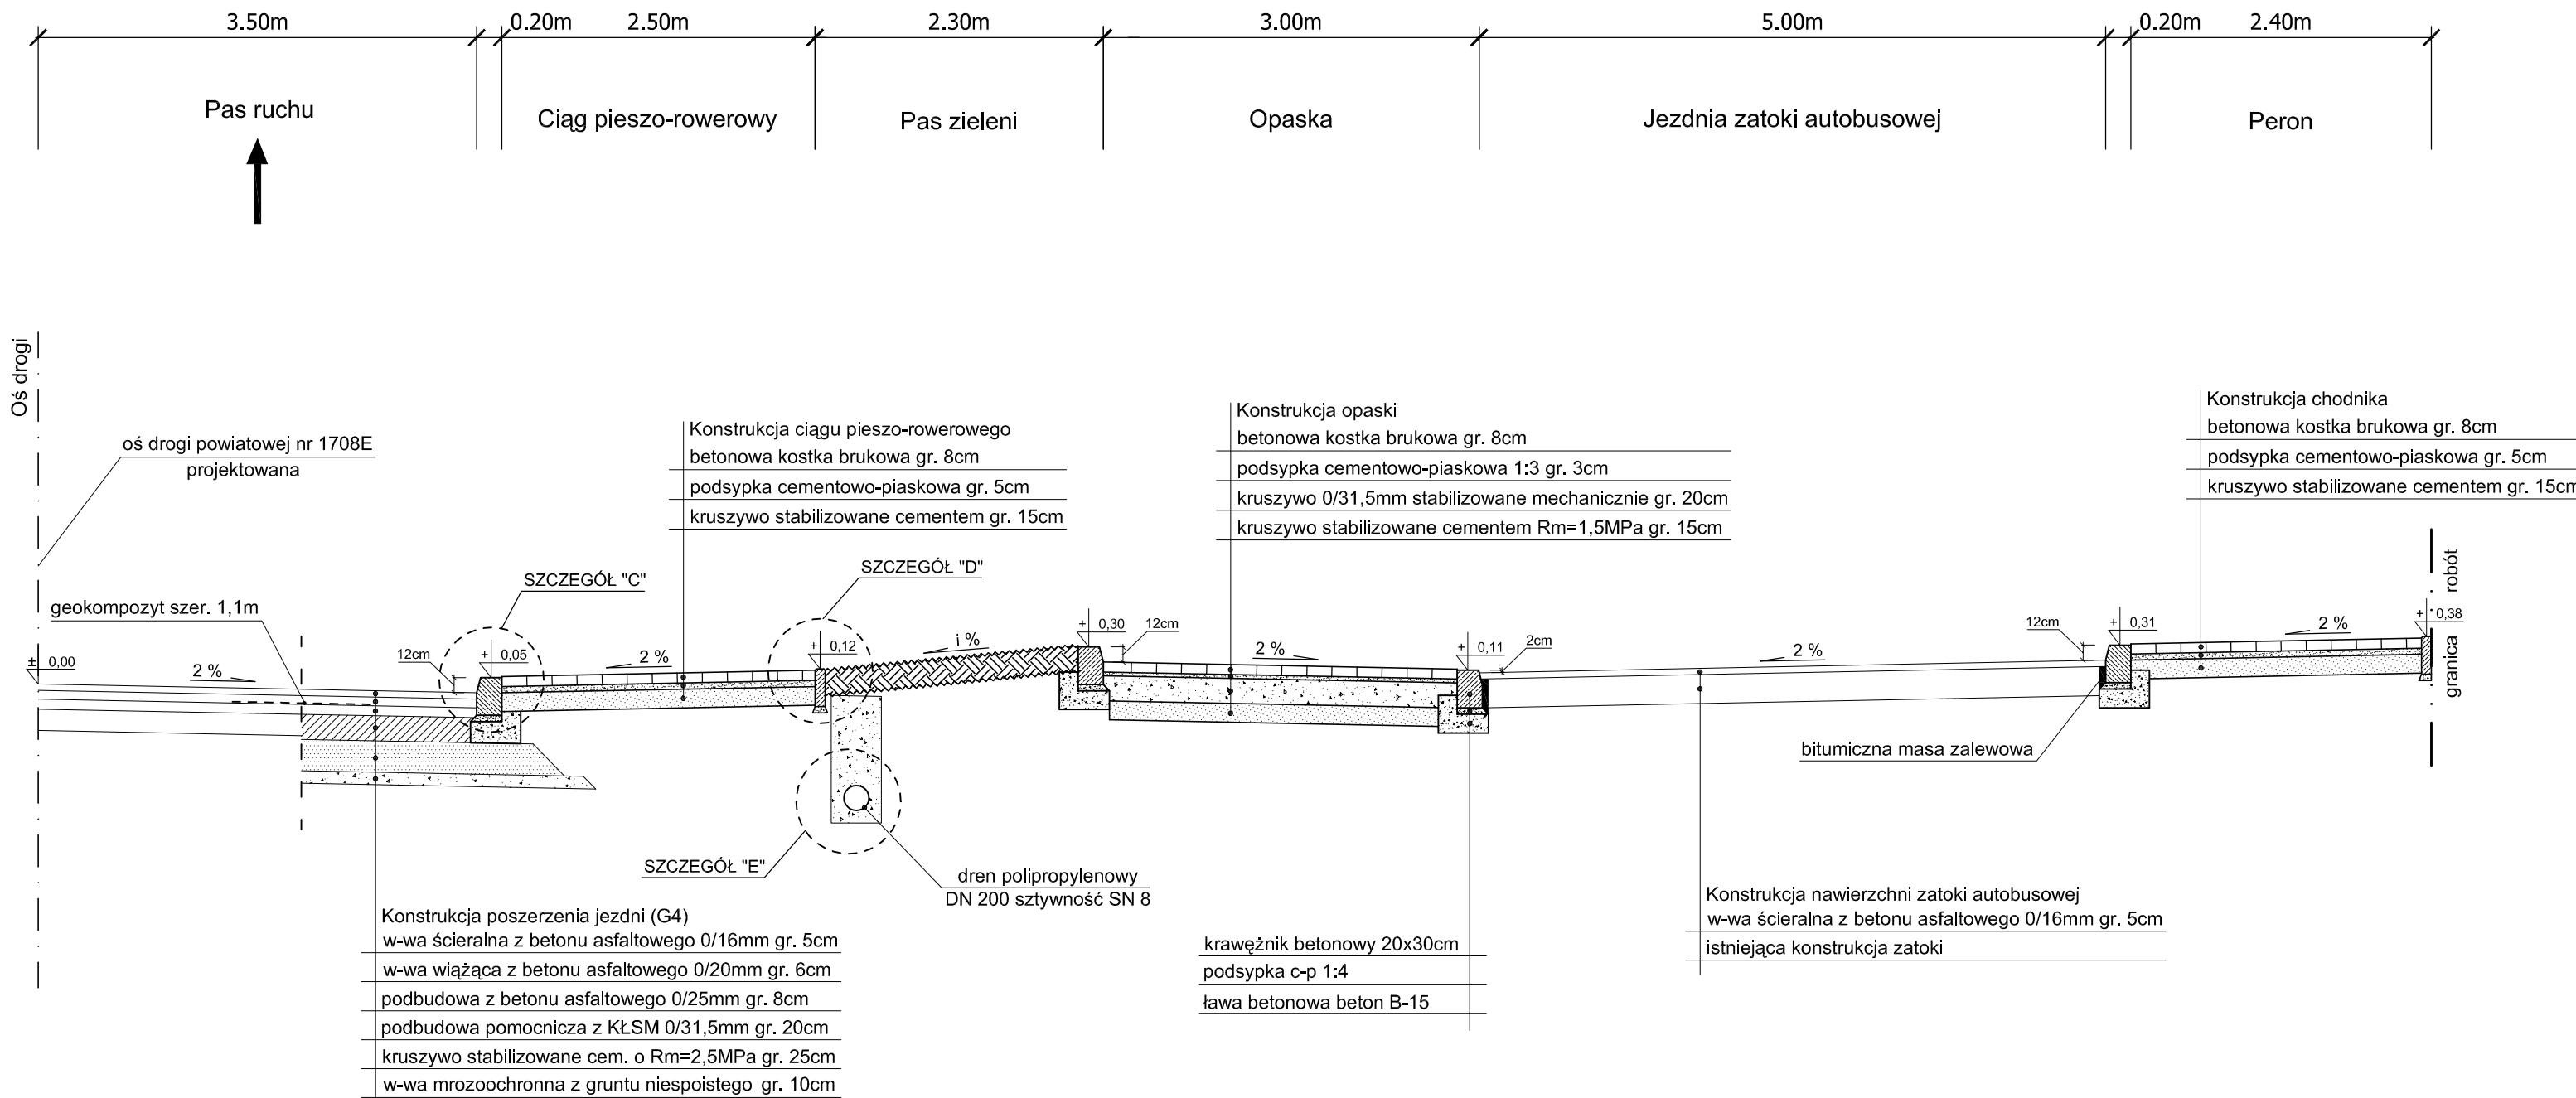

10 Przekrój normalny od km 3+000.00 do km 3+350.00

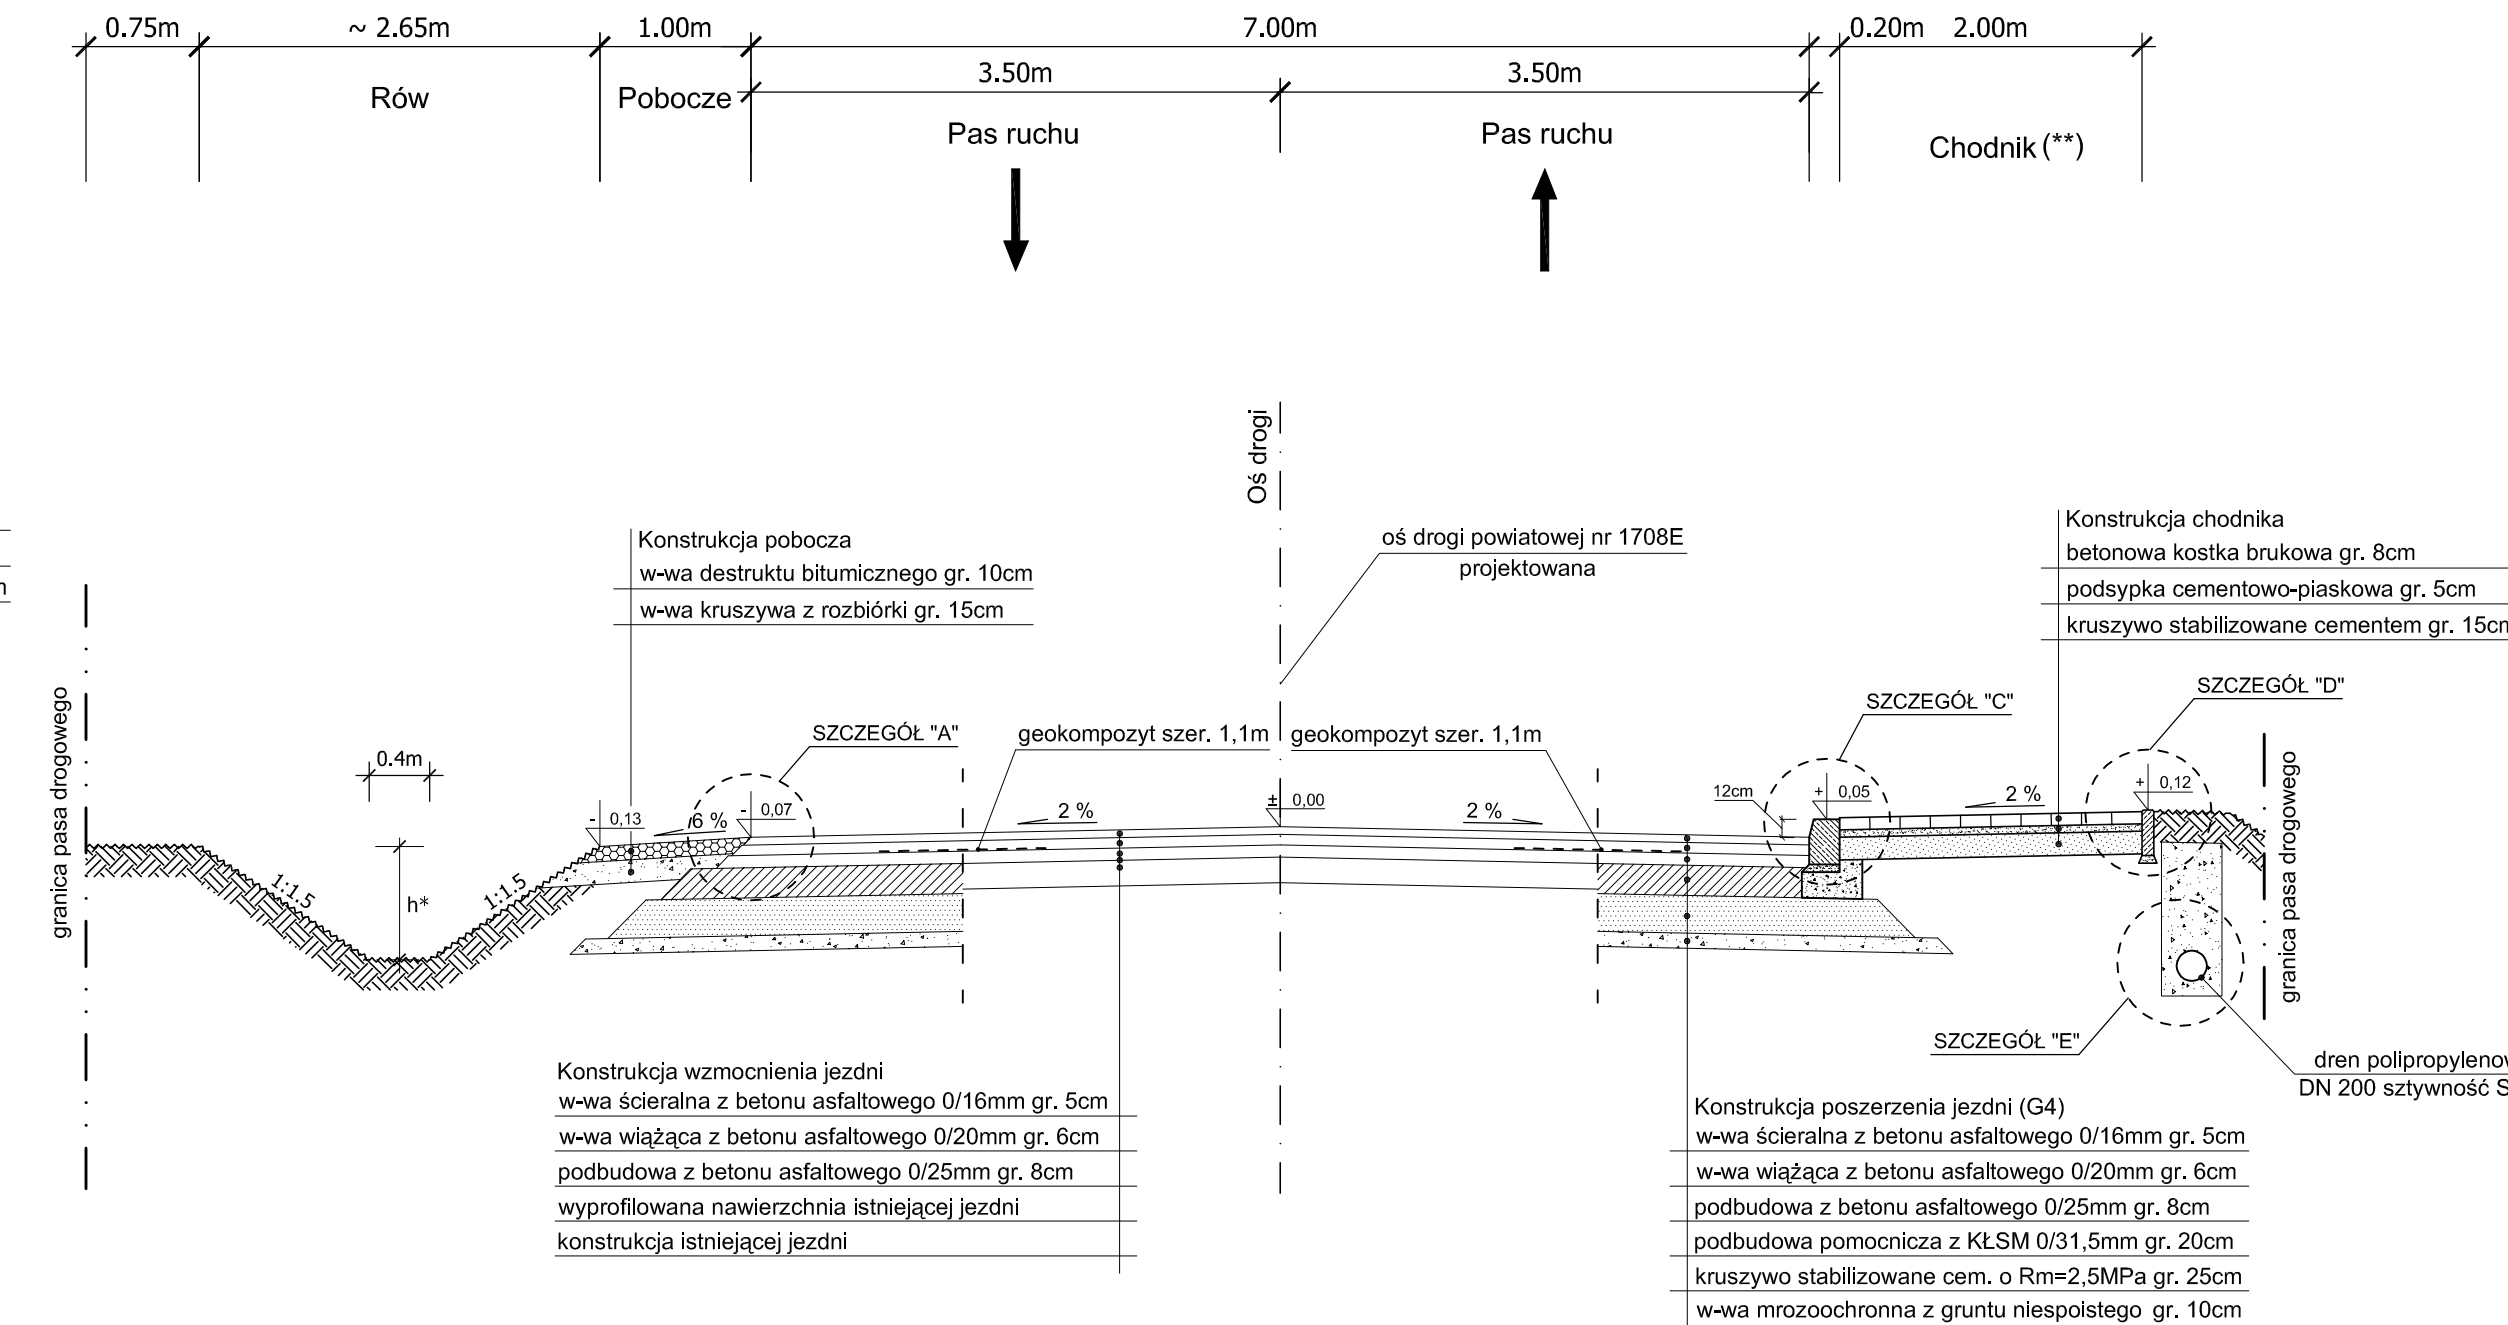

11 Przekrój normalny od km 3+350.00 do km 3+968.30

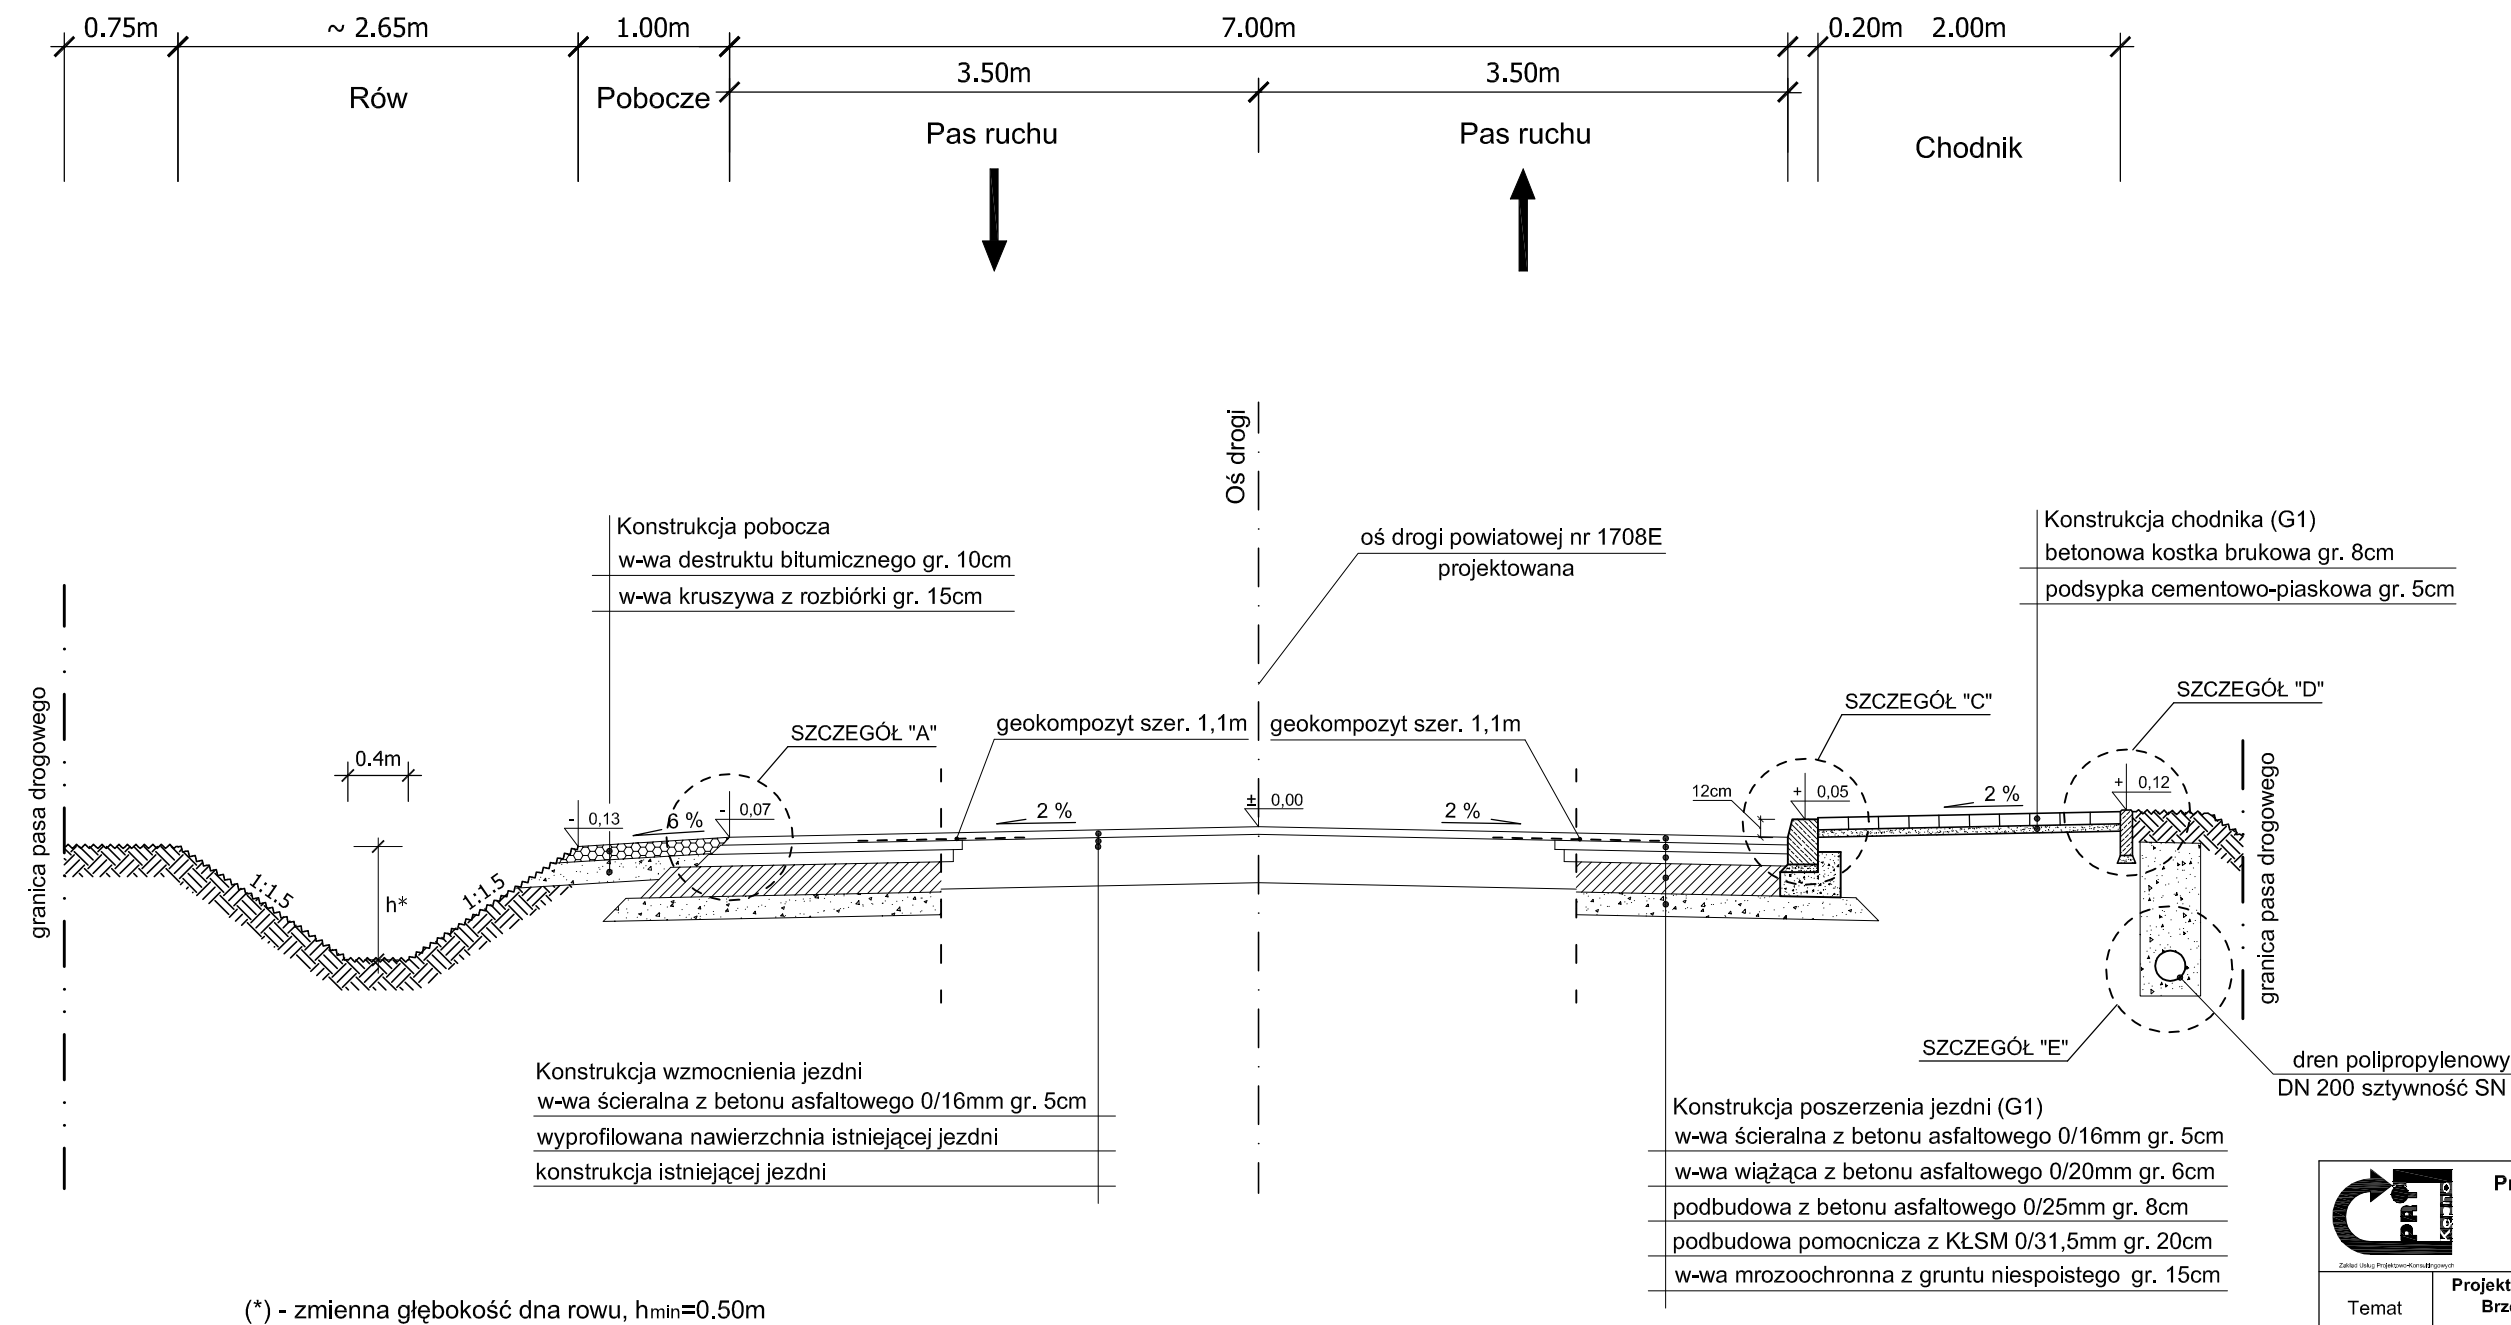

(*) - zmienna głębokość dna rowu, h_{min}=0.30m
(**) - km 3+085.80 koniec ciągu pieszo-rowerowego szer. 2.5m / początek chodnika szer. 2.0m

(*) - zmienna głębokość dna rowu, h_{min}=0.50m

	
Przedsiębiorstwo Robót Inżynieryjnych Zakład Usług Projektowo-Konsultingowych ul. Pogodna 62/2 63-400 Kępno tel. 0-501 592 890 tel/fax 0-52 78 21 767	
Temat	Projekt rozbudowy odcinka drogi powiatowej nr 1708 E Brzeźno - skrzyżowanie (Czartoryja - Godynice) Część I
Investor	Powiat Sieradzki Plac Wojewódzki 3, 98-200 Sieradz
Rysunek	PRZEKROJE NORMALNE
Branża	DROGOWA
Rys. nr	4.3
Projektant	techn. Marek Wołoszczyk nr up. 14930p
Skala	1:50
Asystent Projektanta	mgr inż. Jacek Malacki
Data oprac.	mgr inż. Sylwester Kolbasiński
02.2007r.	mgr inż. Sławomir Suski WRR-47131-38/02
Sprawdzający	

ERROR: syntaxerror
OFFENDING COMMAND: --nostringval--

STACK:

/Title
()
/Subject
(D:20080930075247+02'00')
/ModDate
()
/Keywords
(PDFCreator Version 0.9.5)
/Creator
(D:20080930075247+02'00')
/CreationDate
(0)
/Author
-mark-