




zetrój normalny na rondzie

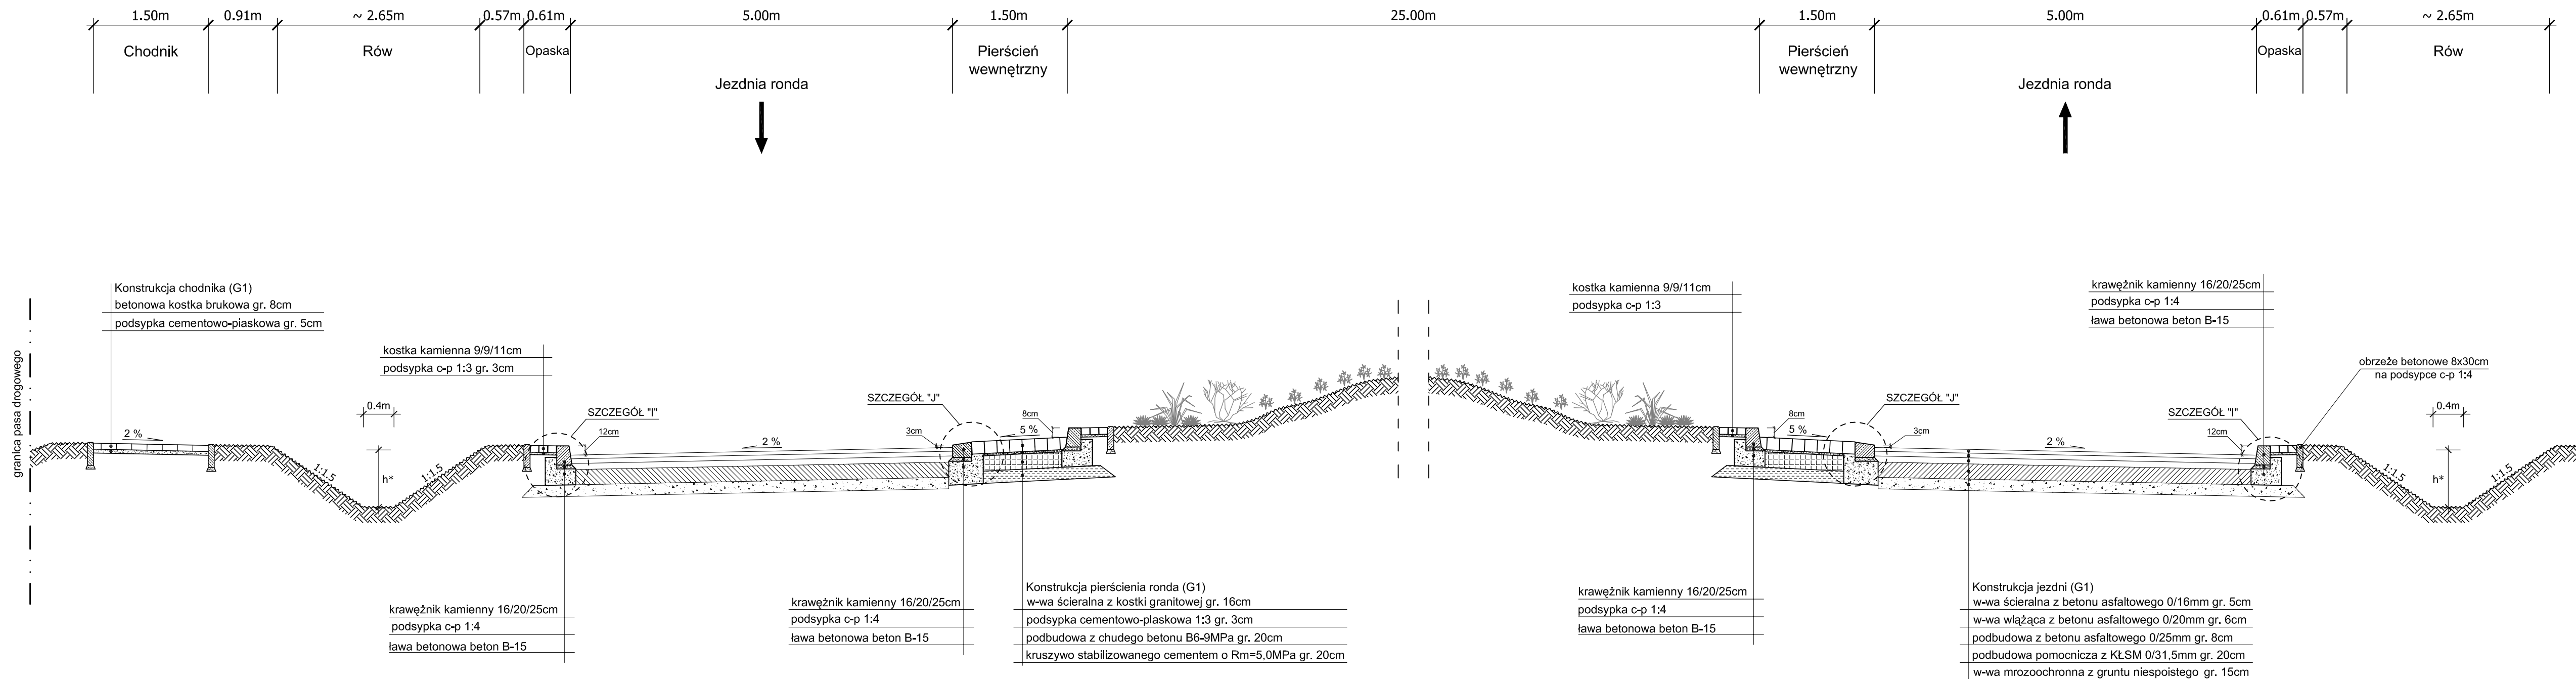

### Przekrój normalny - wyspa dzieląca na wlocie ronda

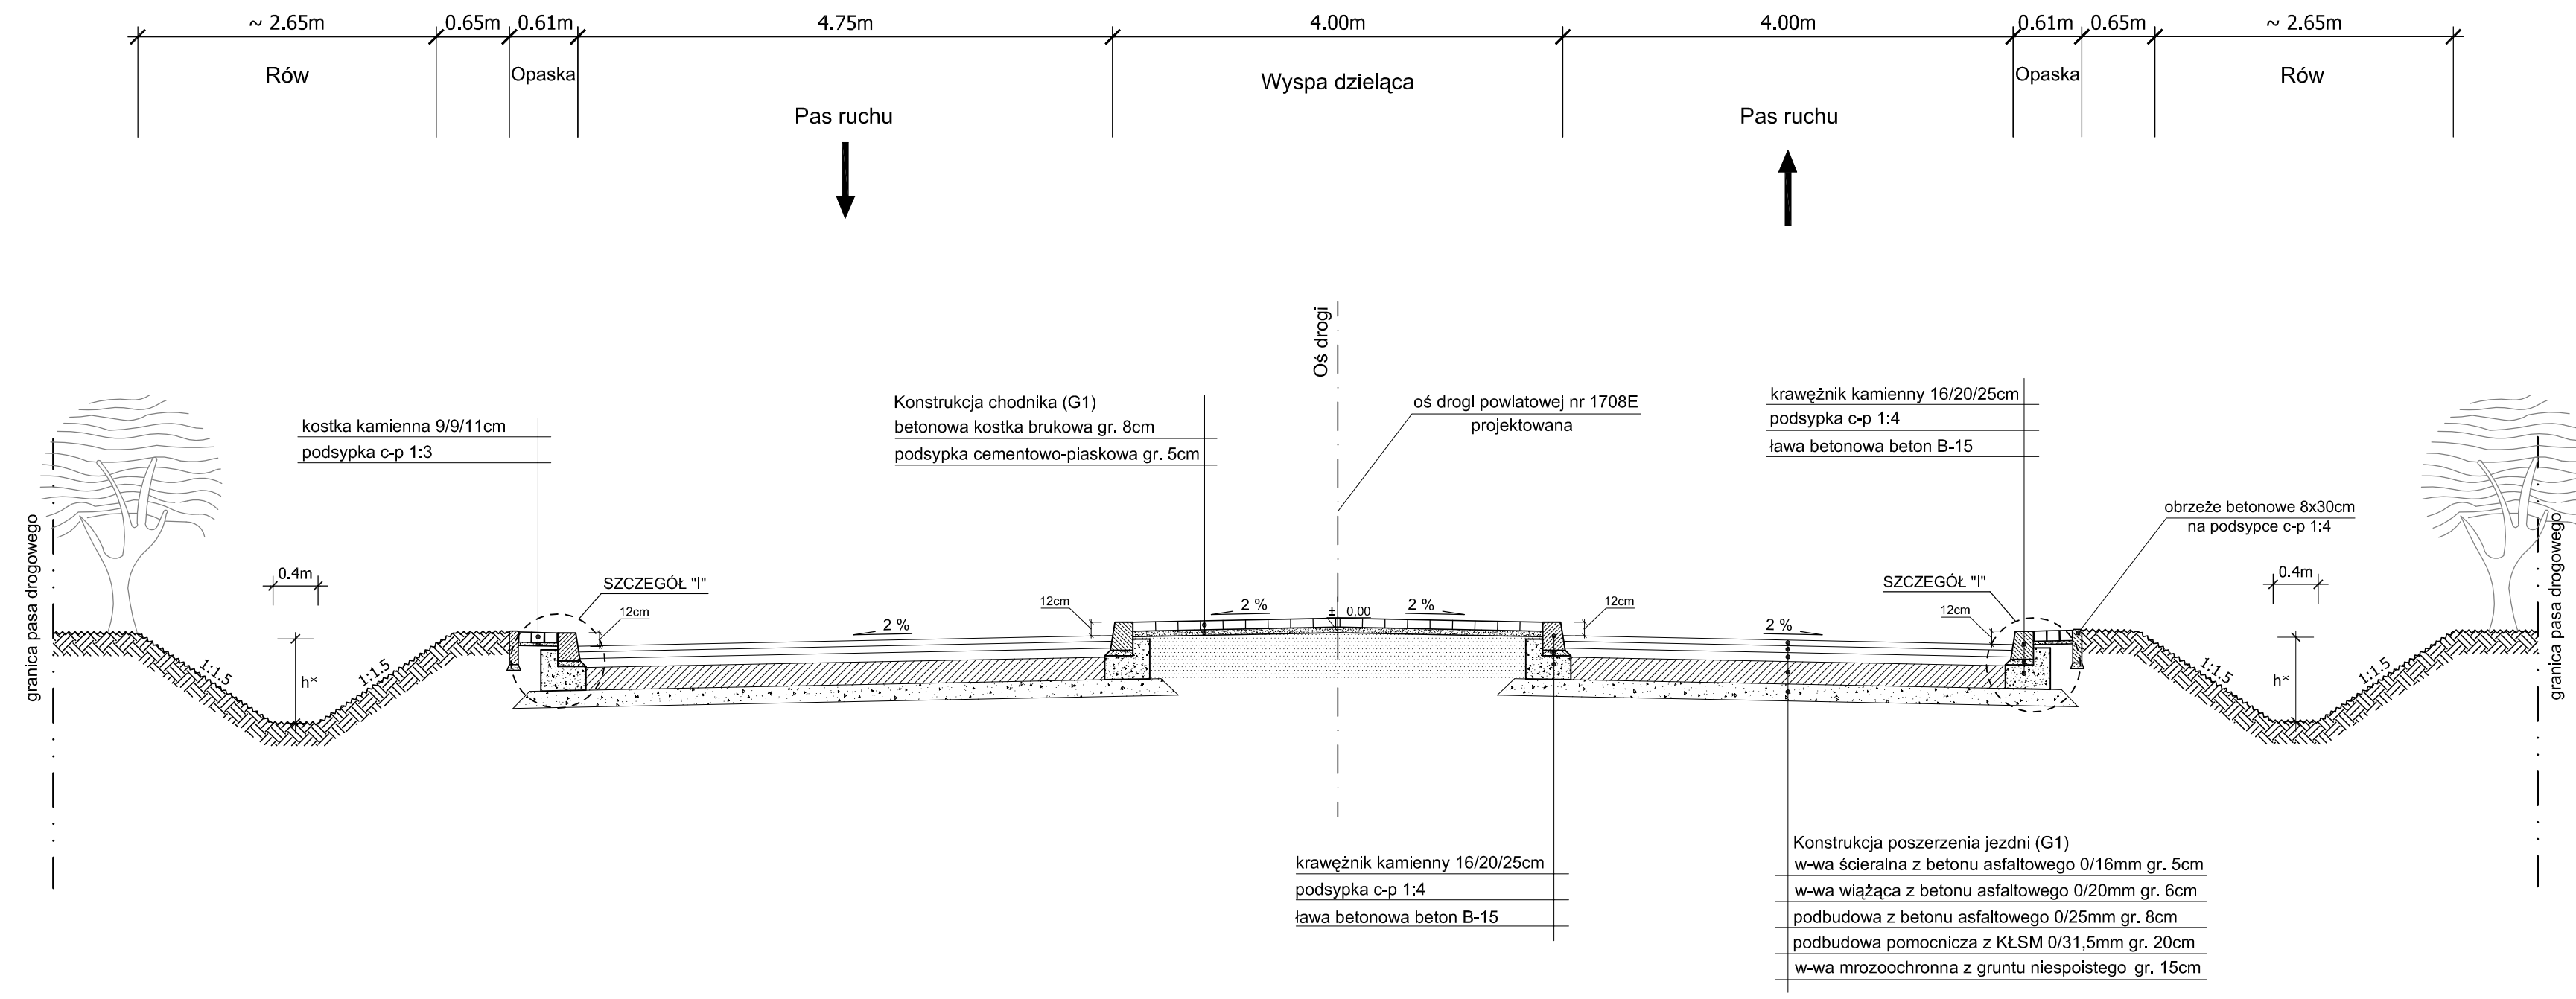

Przekrój normalny - przejście dla pieszych w km 5+468,

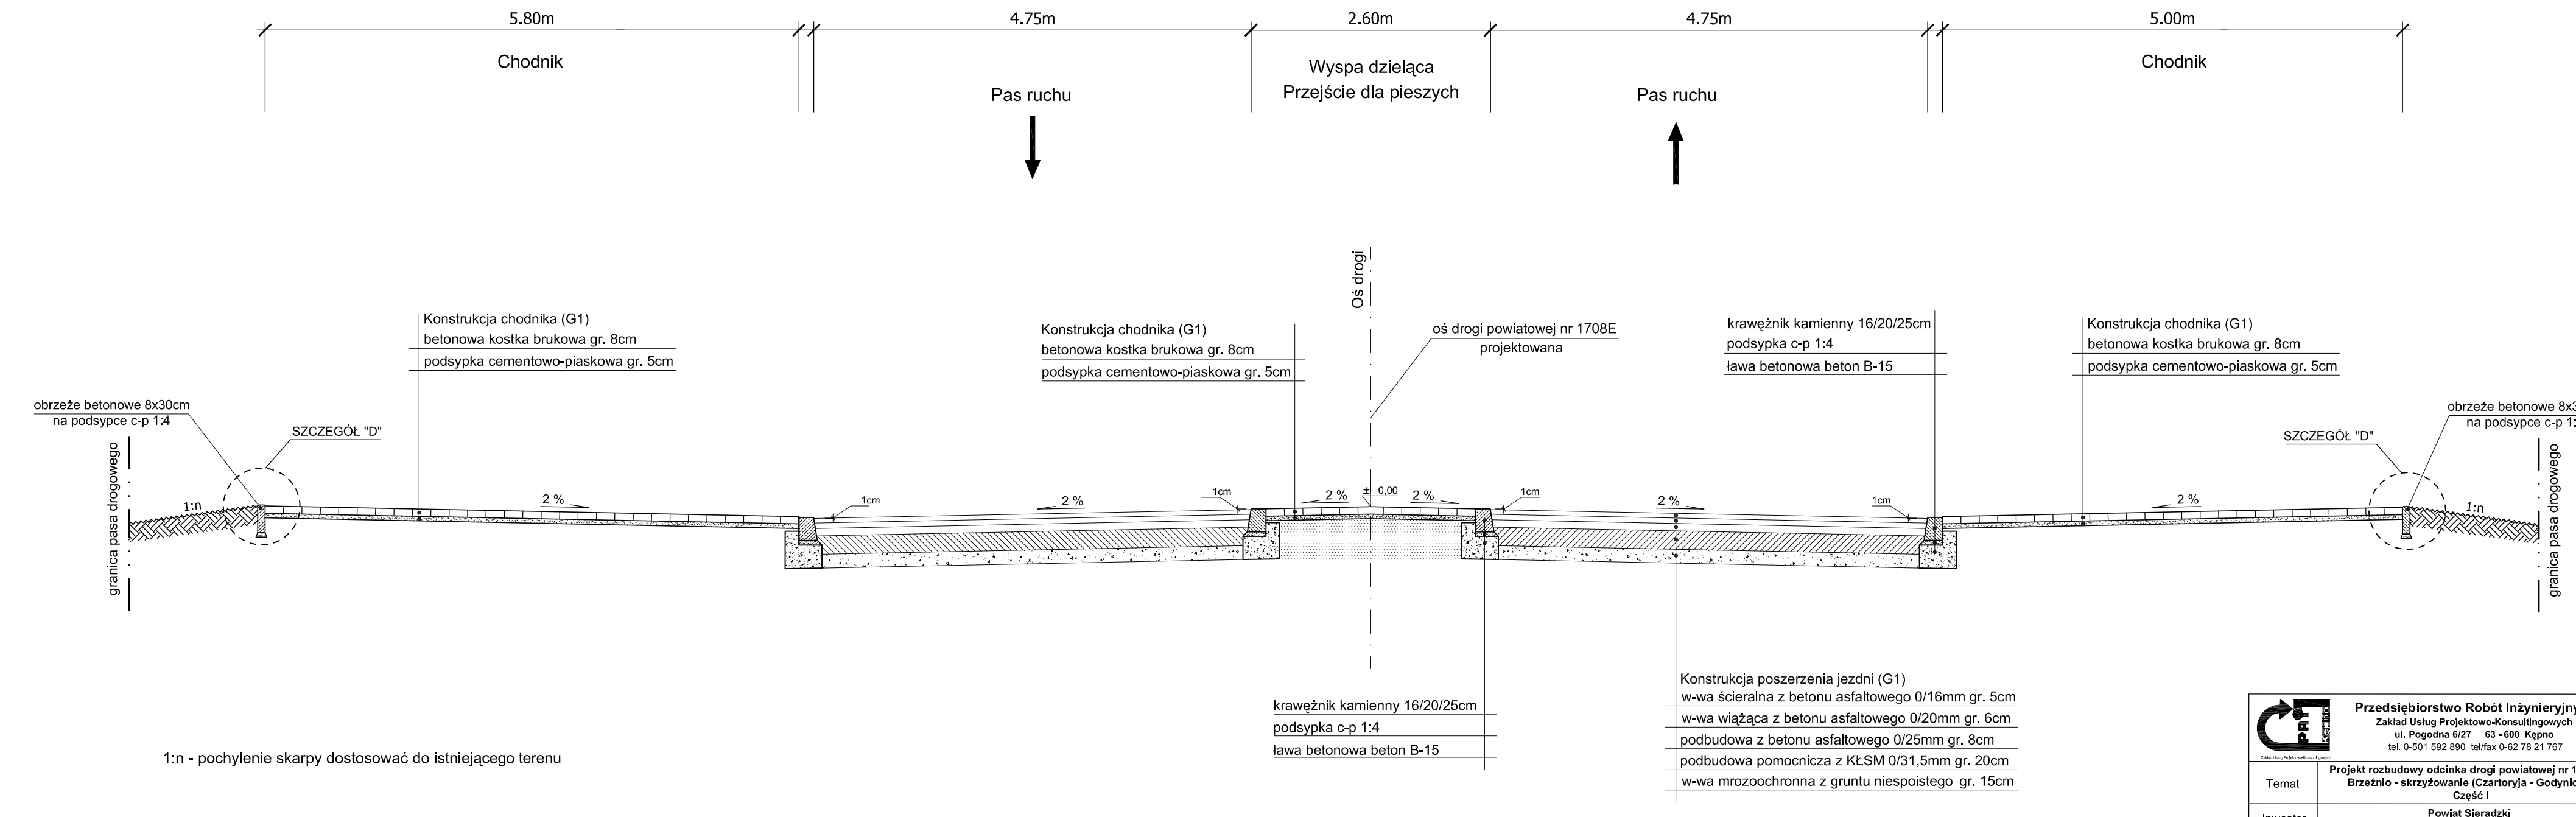

		<b>Przedsiębiorstwo Projektowo-Konsultingowe</b> Zakład Usług Projektowo-Konsultingowych ul. Pogodna 6/27 63-600 Kępno tel. 5051 5992 5996; fax 504 642 78 21 787	
Temat		Projekt robót budowlanych drogi powiatowej nr 1 Brzezino - skrzyżowania (Czartoryja - Godynie) Ciepły	
Inwestor		Powiat Sieradzki	
Rysunek		Bz. Wojewódzki 3, 96-200 Sieradz	
Branża		<b>PRZEMIOJE NORMALNE</b>	
Rys. nr 4.5		<b>DROGOWA</b>	
Skala 1:50		Projektant	techn. Marek Wołoszyczyk nr up. 14/93/00
Data oprac. 02.2007r.		Asystent Projektanta	mgr inż. Jacek Malecki
		Sprawdzający	mgr inż. Sylwester Kosiński
			mgr inż. Sławomir Suski WRK-4/131/38/02



ERROR: syntaxerror  
OFFENDING COMMAND: --nostringval--

STACK:

/Title  
( )  
/Subject  
(D:20080930074558+02'00' )  
/ModDate  
( )  
/Keywords  
(PDFCreator Version 0.9.5)  
/Creator  
(D:20080930074558+02'00' )  
/CreationDate  
(O)  
/Author  
-mark-