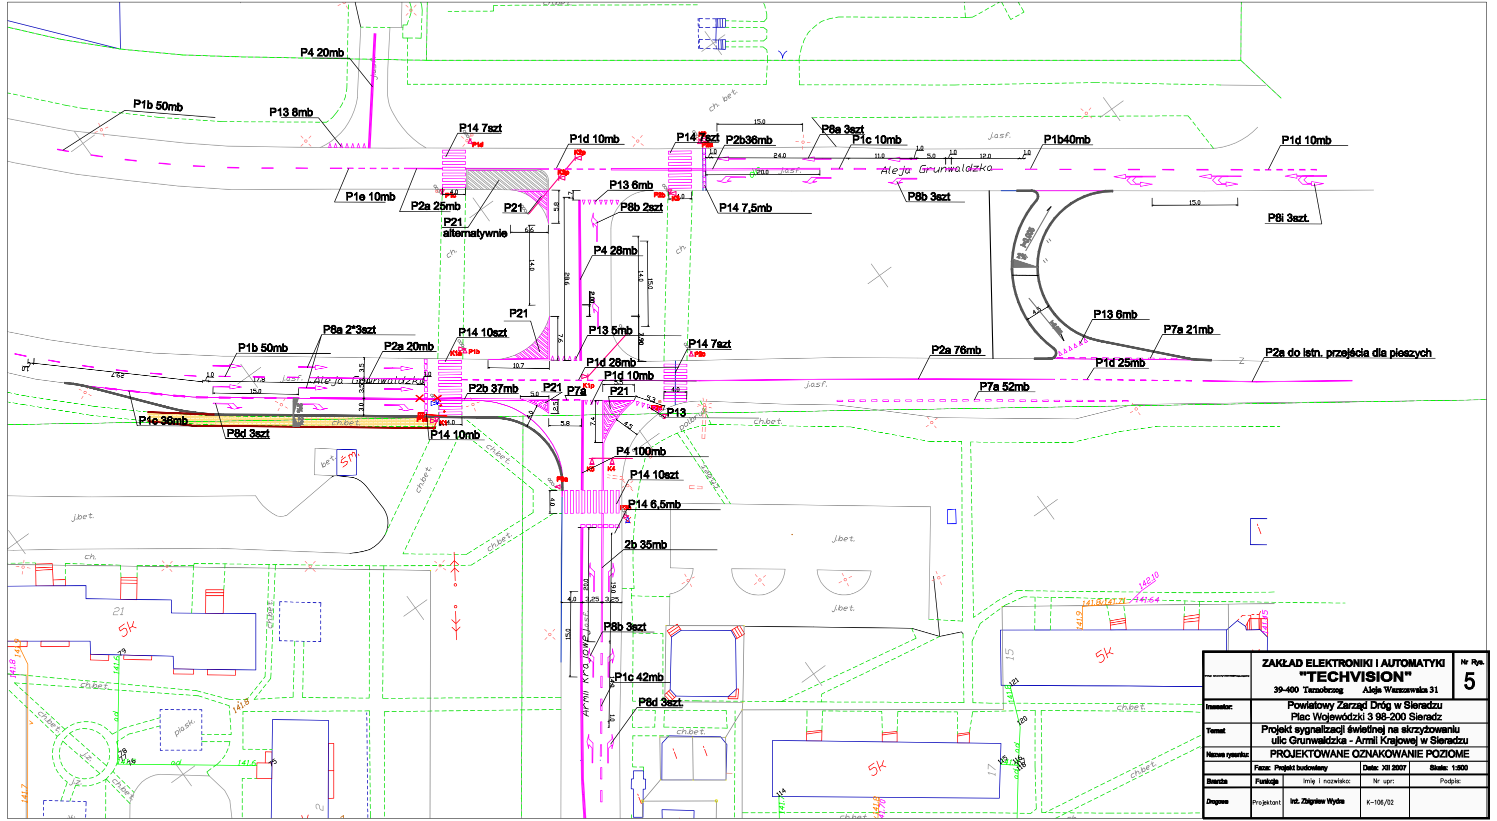
P4 20mb
P1b 50mb
P13 8mb
P14 7szt
P1d 10mb
P14 7szt
P2b36mb
P8a 3szt
P1c 10mb
P1b40mb
P1d 10mb
P1e 10mb
P2a 25mb
P21
P21 alternatywnie
P13 6mb
P8b 2szt
P14 7,5mb
P8b 3szt
P8i 3szt
Aleja Grunwaldzka
P4 28mb
P21
P13 5mb
P14 10szt
P8a 2*3szt
P1b 50mb
P2a 20mb
P14 7szt
P1d 28mb
P1d 10mb
P2a 76mb
P13 6mb
P7a 21mb
P1d 25mb
P2a do istn. przejścia dla pieszych
P7a 52mb
P2b 37mb
P21
P7a
P21
P13
P1c 36mb
P8d 3szt
P14 10mb
P4 100mb
P14 10szt
P14 6,5mb
2b 35mb
P8b 3szt
P1c 42mb
P8d 3szt
Armii Krajowej
5K
5K
5K
jbet.
ch.bet.
jasf.

	ZAKŁAD ELEKTRONIKI I AUTOMATYKI **"TECHVISION"** 39-400 Tarnobrzeg Aleja Warszawska 31			Nr Rys. 5
Inwestor:	Powiatowy Zarząd Dróg w Sieradzu Plac Wojewódzki 3 98-200 Sieradz			
Temat:	Projekt sygnalizacji świetlnej na skrzyżowaniu ulic Grunwaldzka - Armii Krajowej w Sieradzu			
Nazwa rysunku:	PROJEKTOWANE OZNAKOWANIE POZIOME			
	Faza: Projekt budowlany		Data: XII 2007	Skala: 1:500
Branża	Funkcja	Imię i nazwisko:	Nr upr:	Podpis:
Drogowa	Projektant	inż. Zbigniew Wydra	K-106/02	