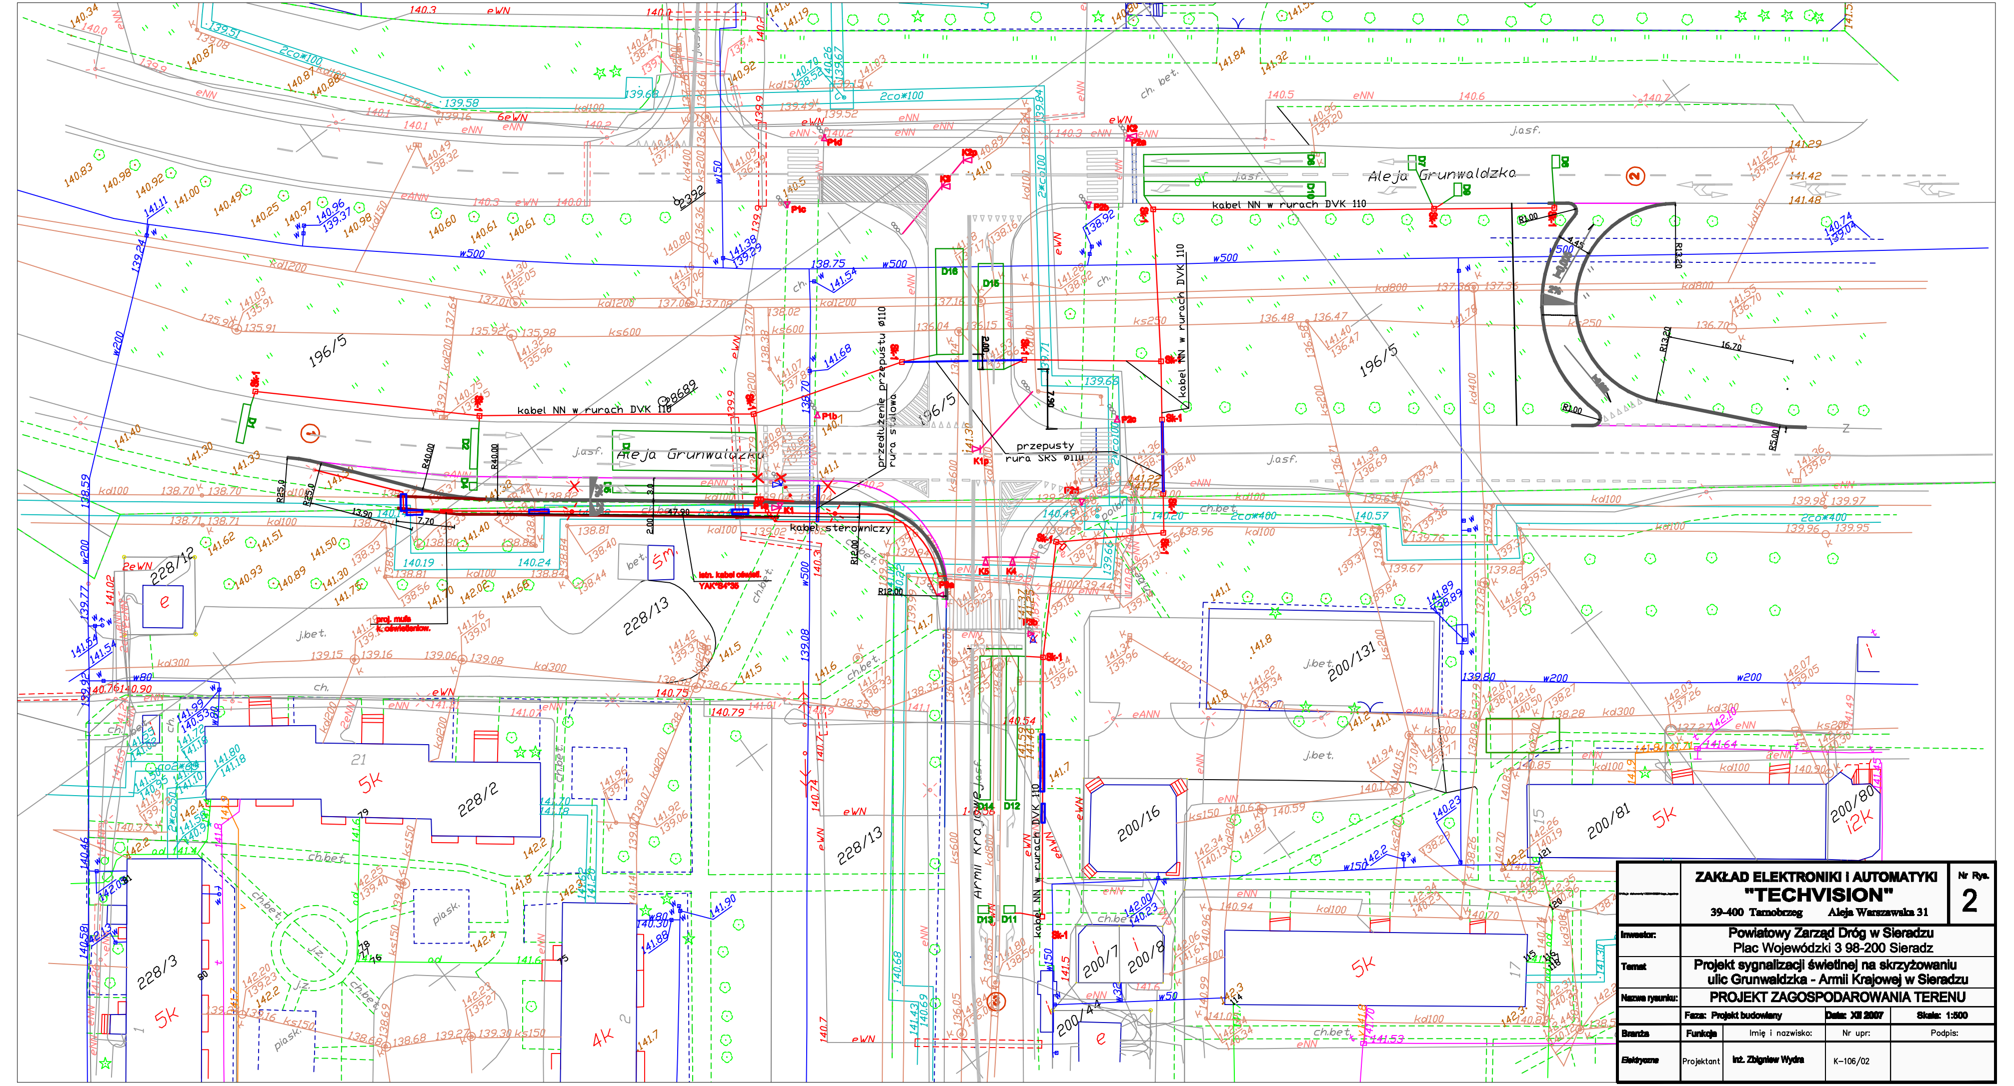

	ZAKŁAD ELEKTRONIKI i AUTOMATYKI "TECHVISION" 39-400 Tarnobrzeg Aleja Warszawska 31	Nr Rys. 2
Inwestor:	Powiatowy Zarząd Dróg w Sieradzu Plac Wojewódzki 3 98-200 Sieradz	
Temat	Projekt sygnalizacji świetlnej na skrzyżowaniu ulic Grunwaldzka - Armii Krajowej w Sieradzu	
Nazwa rysunku:	PROJEKT ZAGOSPODAROWANIA TERENU	
	Faza: Projekt budowlany	Data: XII 2007 Skala: 1:500

Branża	Funkcja	Imię i nazwisko:	Nr upr:	Podpis:
Elektryczna	Projektant	inż. Zbigniew Wydra	K-106/02	