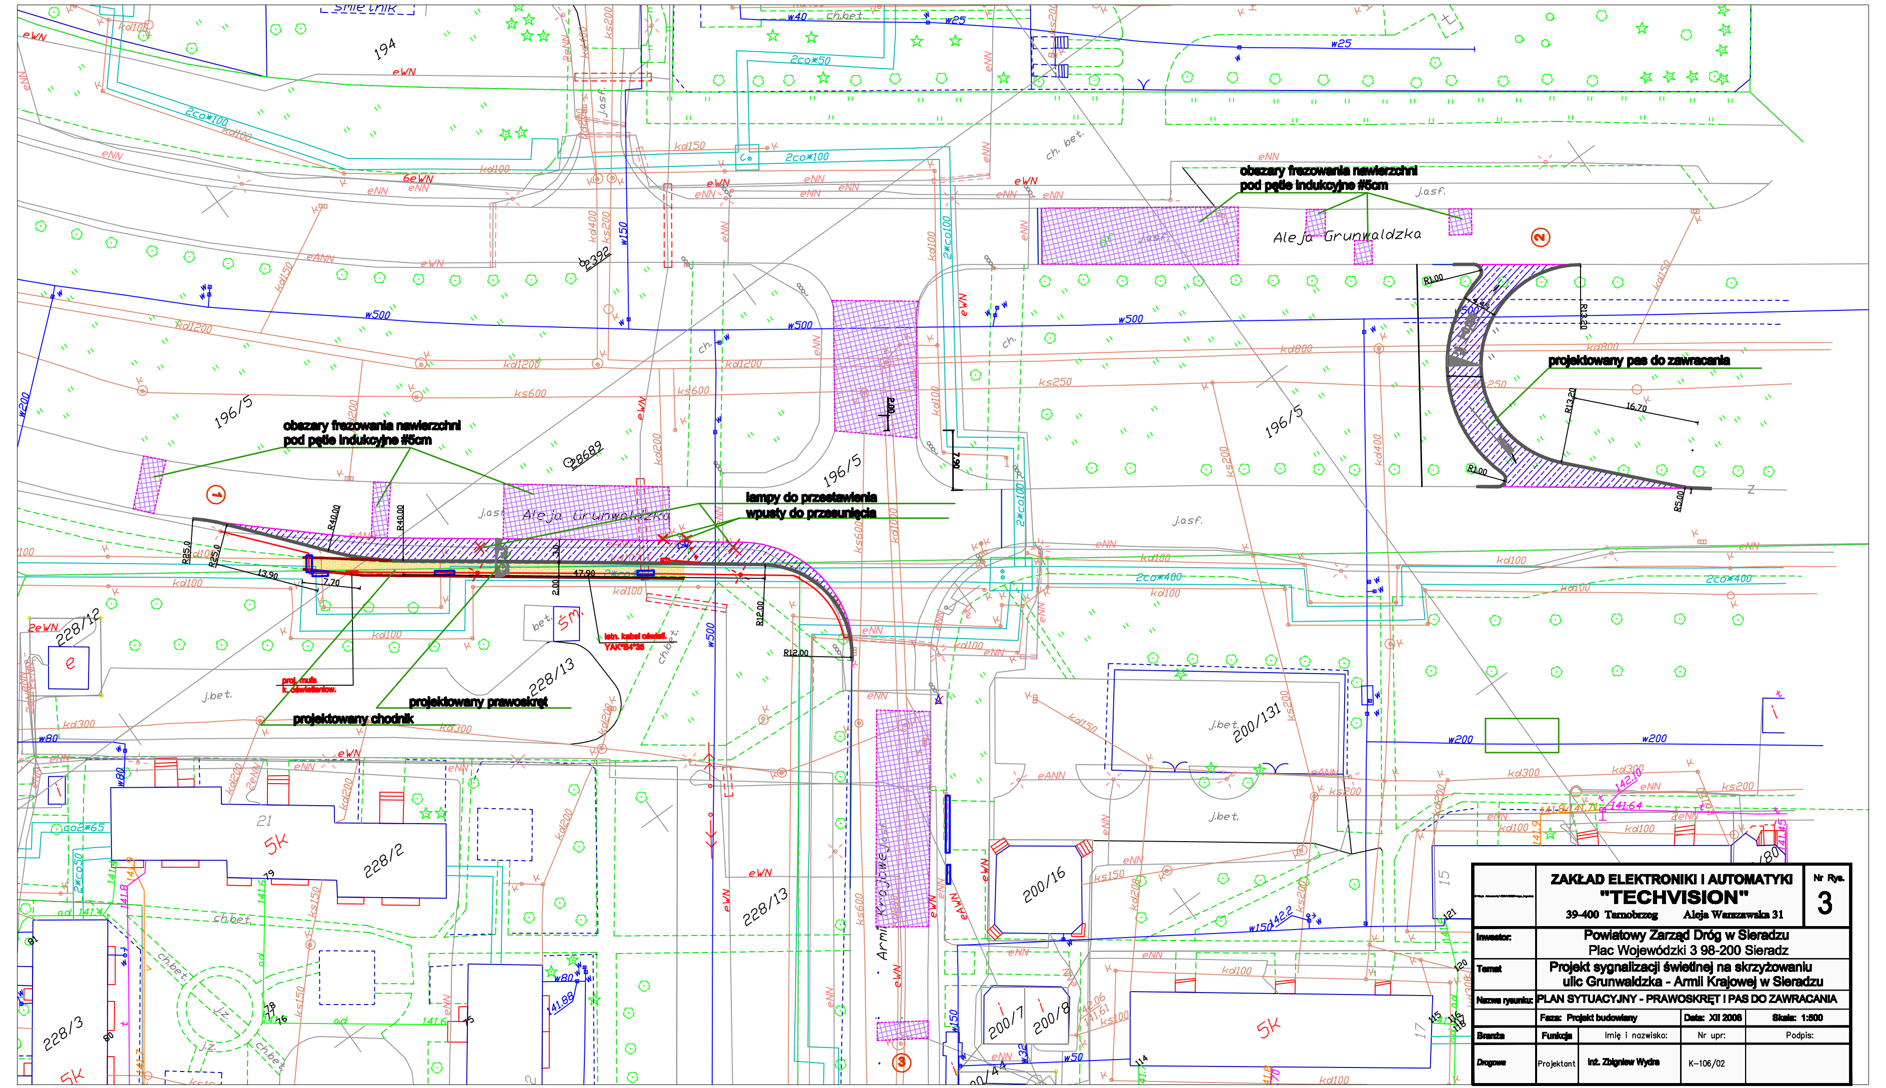

	ZAKŁAD ELEKTRONIKI I AUTOMATYKI "TECHVISION" 39-400 Tarnobrzeg Aleja Warszawska 31			Nr Rys. 3
Inwestor:	Powiatowy Zarząd Dróg w Sieradzu Plac Wojewódzki 3 98-200 Sieradz			
Temat	Projekt sygnalizacji świetlnej na skrzyżowaniu ulic Grunwaldzka - Armii Krajowej w Sieradzu			
Nazwa rysunku:	PLAN SYTUACYJNY - PRAWOSKRĘT I PAS DO ZAWRACANIA			
	Faza: Projekt budowlany		Data: XII 2008	Skala: 1:500
Branża	Funkcja	Imię i nazwisko:	Nr upr:	Podpis:
Drogowa	Projektant	inż. Zbigniew Wydra	K-106/02	