


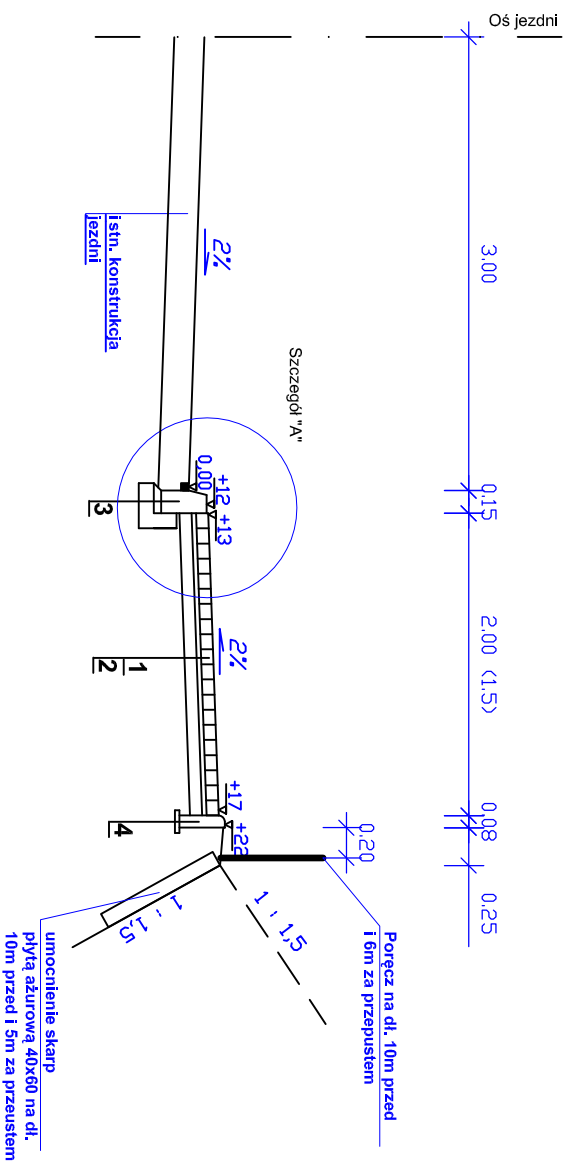

1. Kostka betonowa grubości 8 cm na podsypce cementowo-piaskowej grubości 3 cm wg. PN-EN-1338
2. Grunt stabilizowany cementem grubości 8 cm o $R_m=1,5$ MPa wg. PN-S-96012
3. Krawężnik betonowy 15x30x100 na ławie z oporem, beton ławy B-10 wg. PN-EN-1340
4. Obrzeże betonowe 8x30x100

 Przedsiębiorstwo Projektowo-Wykonawcze " MULTIDROG " s.c. Ewa Bartosiak-Borowska, Bogusław Boryna, Ryszard Michalski 98-220 Zdunska Wola, ul. Zielona 9 tel. (043) 823 21 87				
Nr umowy SP.3431-12/2007 z dn. 16.05.2007	Branża drogowa	Stadium Projekt budowlany	Nr archiwalny	Nr rysunku 3
NAZWA OBIEKTU:		DROGA POWIATOWA w m-śc Żeliszew		Skala : 1:50
NAZWA RYSUNKU:		Błaszkі - Gruszczyce od km 2+206 do km 2+715		Data : 07.2007
Przekrój konstrukcyjny				
Funkcja	Imię i nazwisko		Specjalność i nr uprawnień	Podpis
PROJEKTANT	inż. Bogusław Boryna		upr. Nr 354/83/86 w zakresie drog bez ogr.	
Stwierdzam zgodność projektu z przepisami techn.-bud. oraz zasadami wiedzy techn.		inż. Ewa Bartosiak-Borowska	upr. Nr 355/83/86 w zakresie drog bez ogr.	