


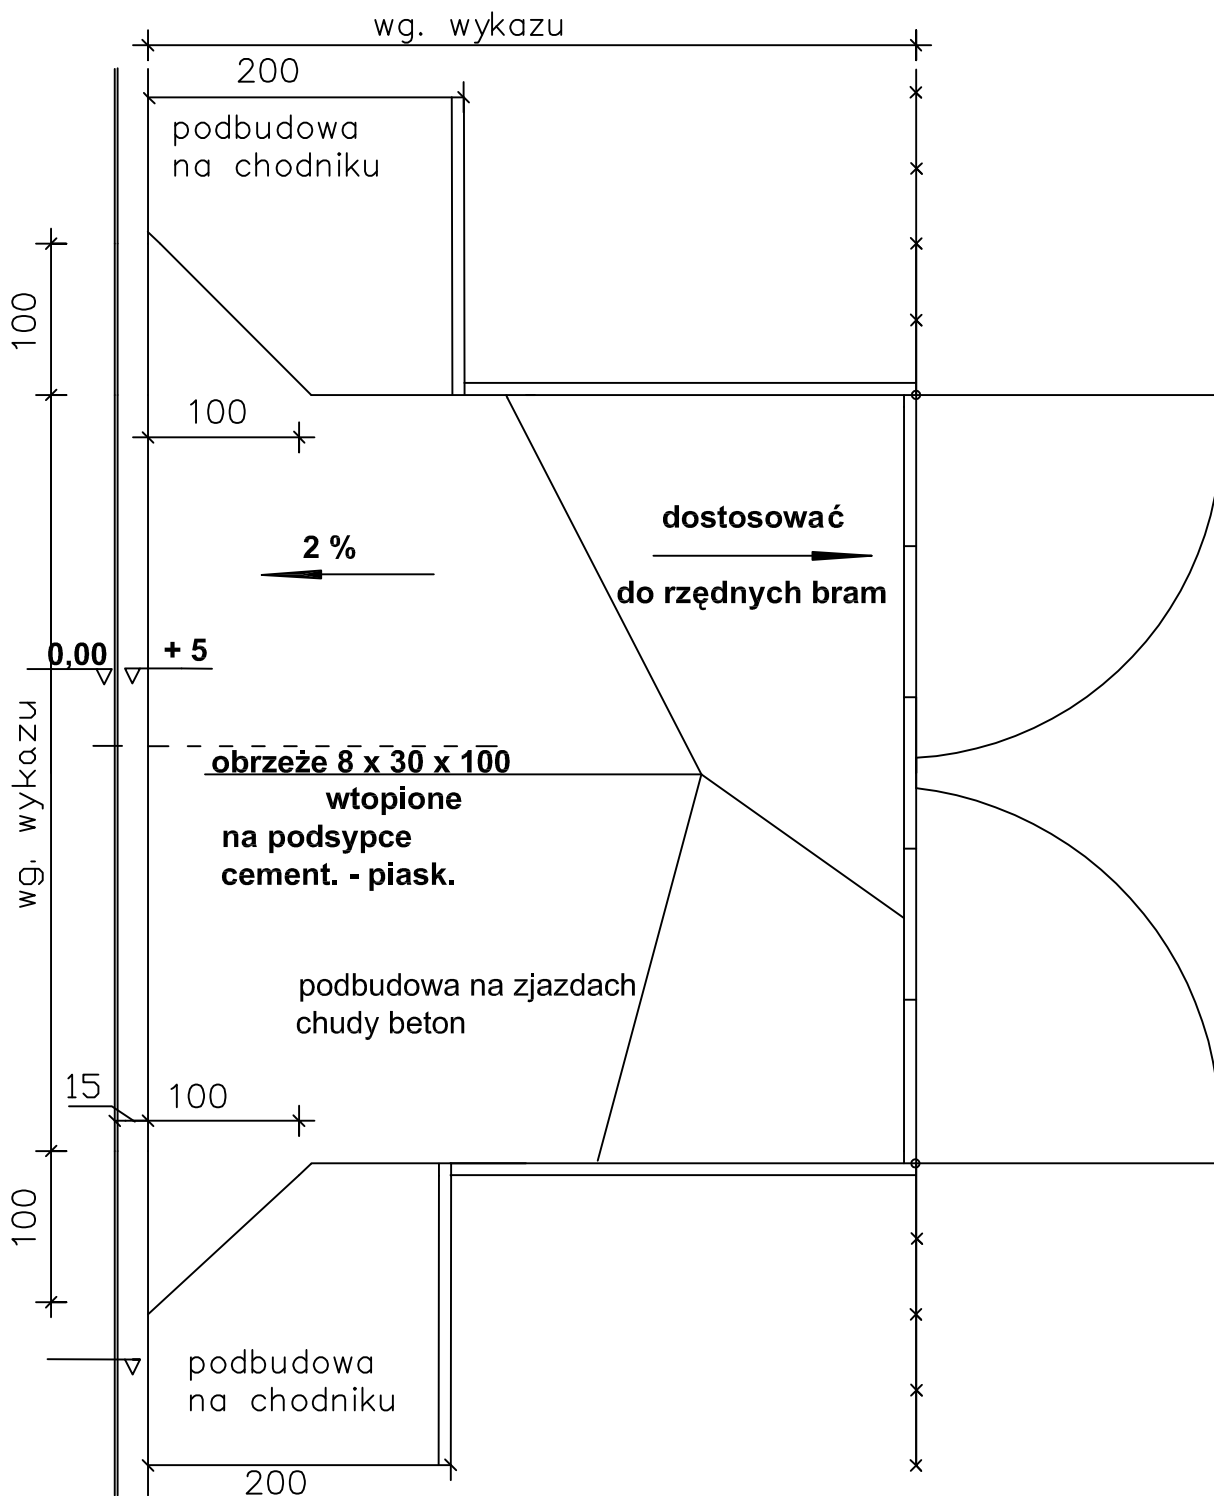

 Przedsiębiorstwo Projektowo-Wykonawcze "MULTIDROG" s.c. Ewa Bartosik-Borowska, Bogusław Boryna, Ryszard Michalski 98-220 Zduniska Wola, ul. Zielona 9 tel. (043) 823 21 87				
Nr umowy SP.3431-12/2007 z dn. 16.05.2007	Branża drogowa	Stadium Projekt budowlany	Nr archiwalny	Nr rysunku 7
NAZWA OBIEKTU: DROGA POWIATOWA w m-ść Żeliszew Błaszkki - Gruszczycze od km 2+206 do km 2+715				Skala : 1:50
NAZWA RYSUNKU: Zjazd gospodarczy				Data : 07.2007
Funkcja	Imię i nazwisko	Specjalność i nr uprawnień		Podpis
PROJEKTANT	inż. Bogusław Boryna	upr. Nr 354/83/86 w zakresie dróg bez ogr.		
Stwierdzam zgodność projektu z przepisami techn.-bud. oraz zasadami wiedzy techn.	inż. Ewa Bartosik-Borowska	upr. Nr 355/83/86 w zakresie dróg bez ogr.		