
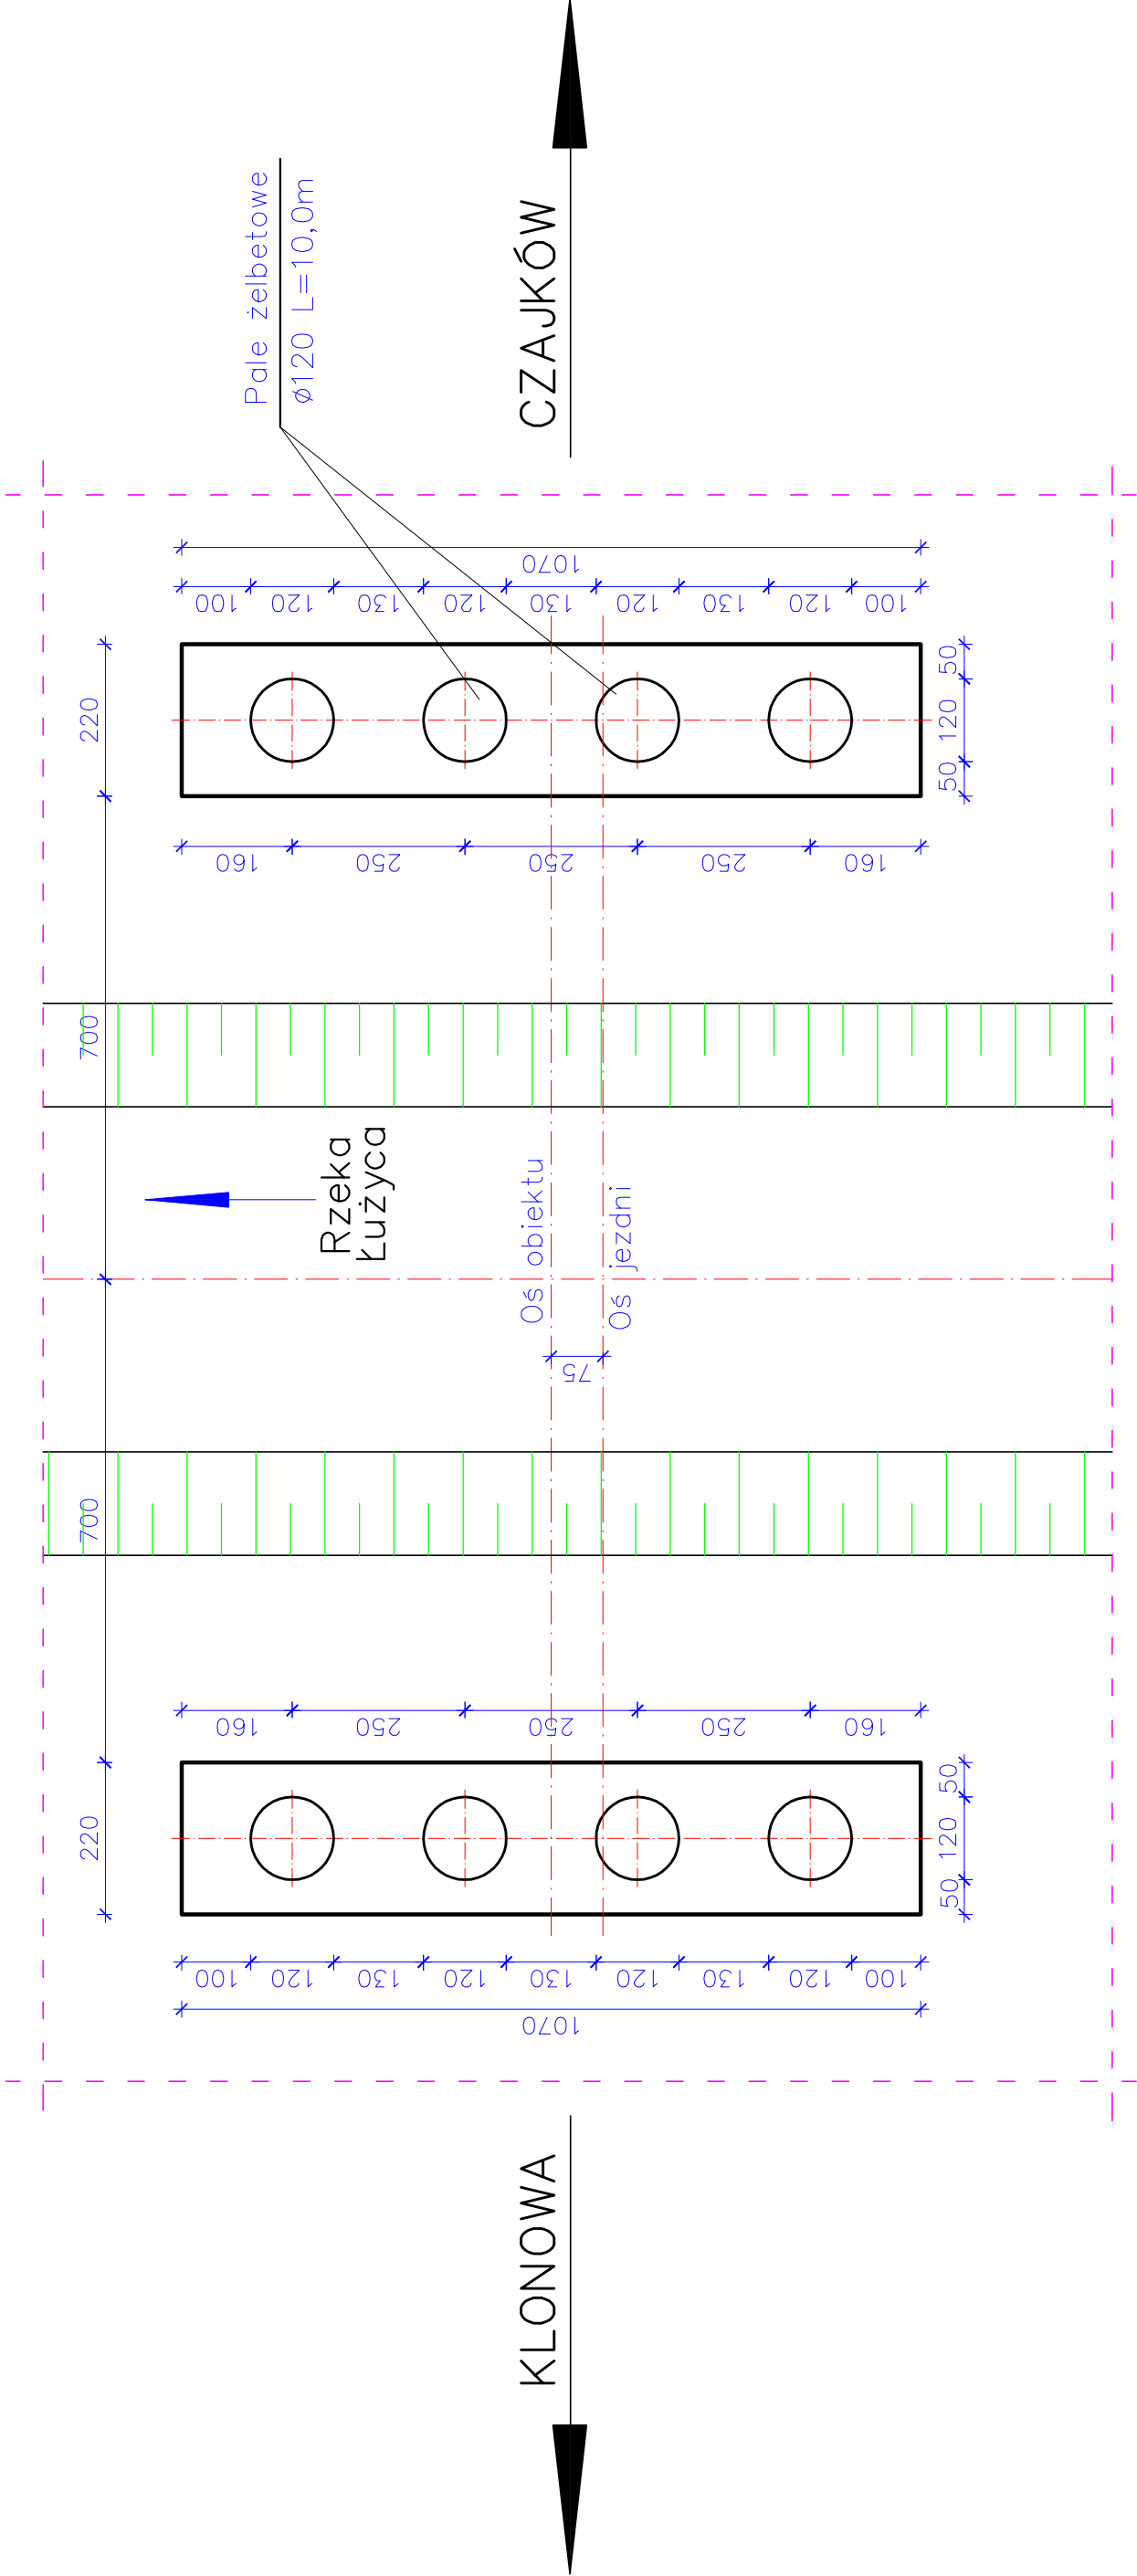


RZUT ŁAW FUNDAMENTOWYCH

Skala 1:100

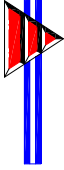

 WEKTOR	BIURO PROJEKTOWE		INWESTOR	
	98-220 Zduńska Wola, ul. Sieradzka 13 tel.(0-43) 823-65-84 fax. 825-56-80 kom. 0-601-289-876		Powiatowy Zarząd Dróg w Sieradzu	
Obiekt:	Przebudowa mostu w km 0+950 drogi powiatowej nr 4545E (37265) na rzece Łużyca - gmina Kłonowa		Skala 1:100	
Rysunek:	Rzut ław fundamentowych		Nr 6	
	Imię i nazwisko	Nr uprawnień	Data	Podpis
Projektant	mgr inż. Józef Borkiewicz	25/00/WŁ	XI - 2004	
Sprawdził	mgr inż. Marian Wadzyński	NB/69/97/WŁ	XI- 2004	
Branża	Mostowa			