


WIDOK PRZYCZÓŁKA OD STRONY KLONOWEJ


Skala 1:50

Widok przyczółka z góry


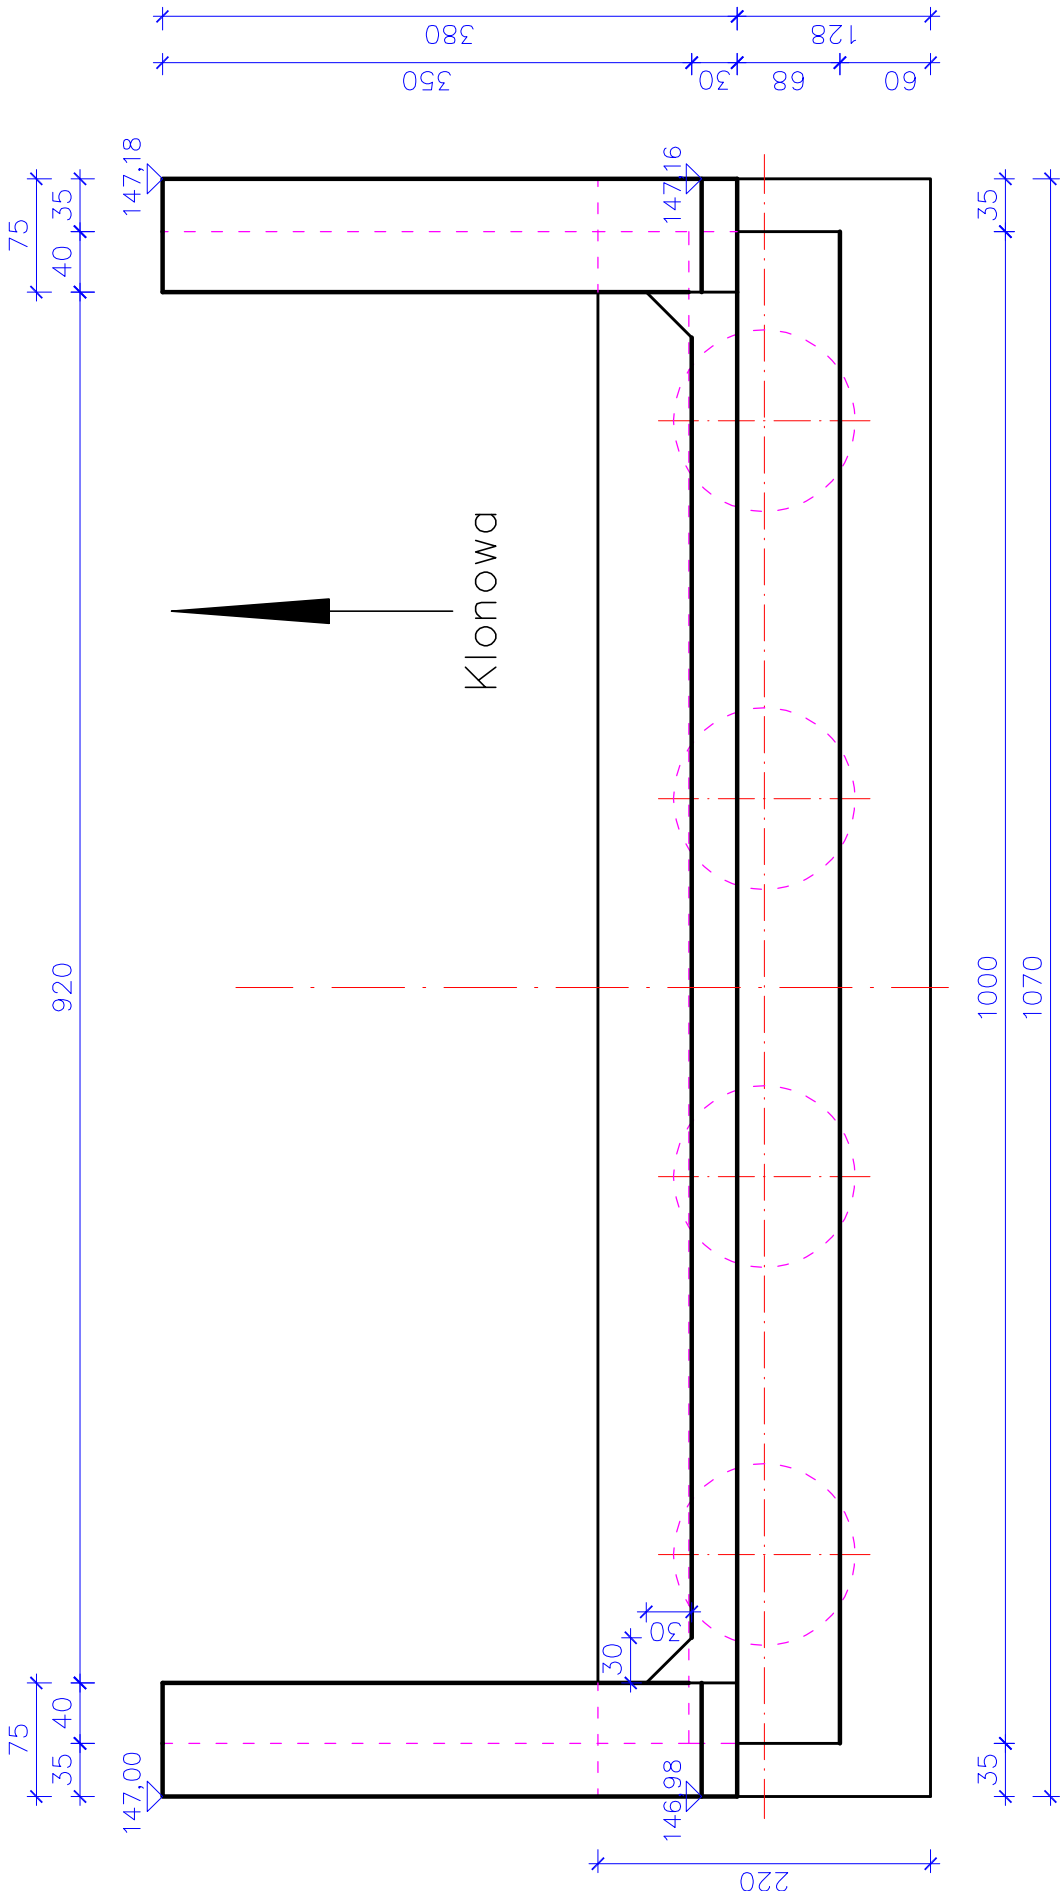


ELEMENT	jedn.	ilość
Pal żelbetowy $\varnothing$ 120cm – beton kl. B30	m ³	11,3
Ława fundamentowa – beton kl. B30	m ³	23,6
Przyczółek – beton kl. B30	m ³	37,3
Skrzydełko – beton kl. B30	m ³	3,1
Korek – beton kl. B15	m ³	6,9
Pow. desk. ławy fundamentowej	m ²	25,8
Pow. desk. przyczółka	m ²	87,0
Pow. desk. skrzydełka	m ²	16,0

Przekrój w osi przyczółka

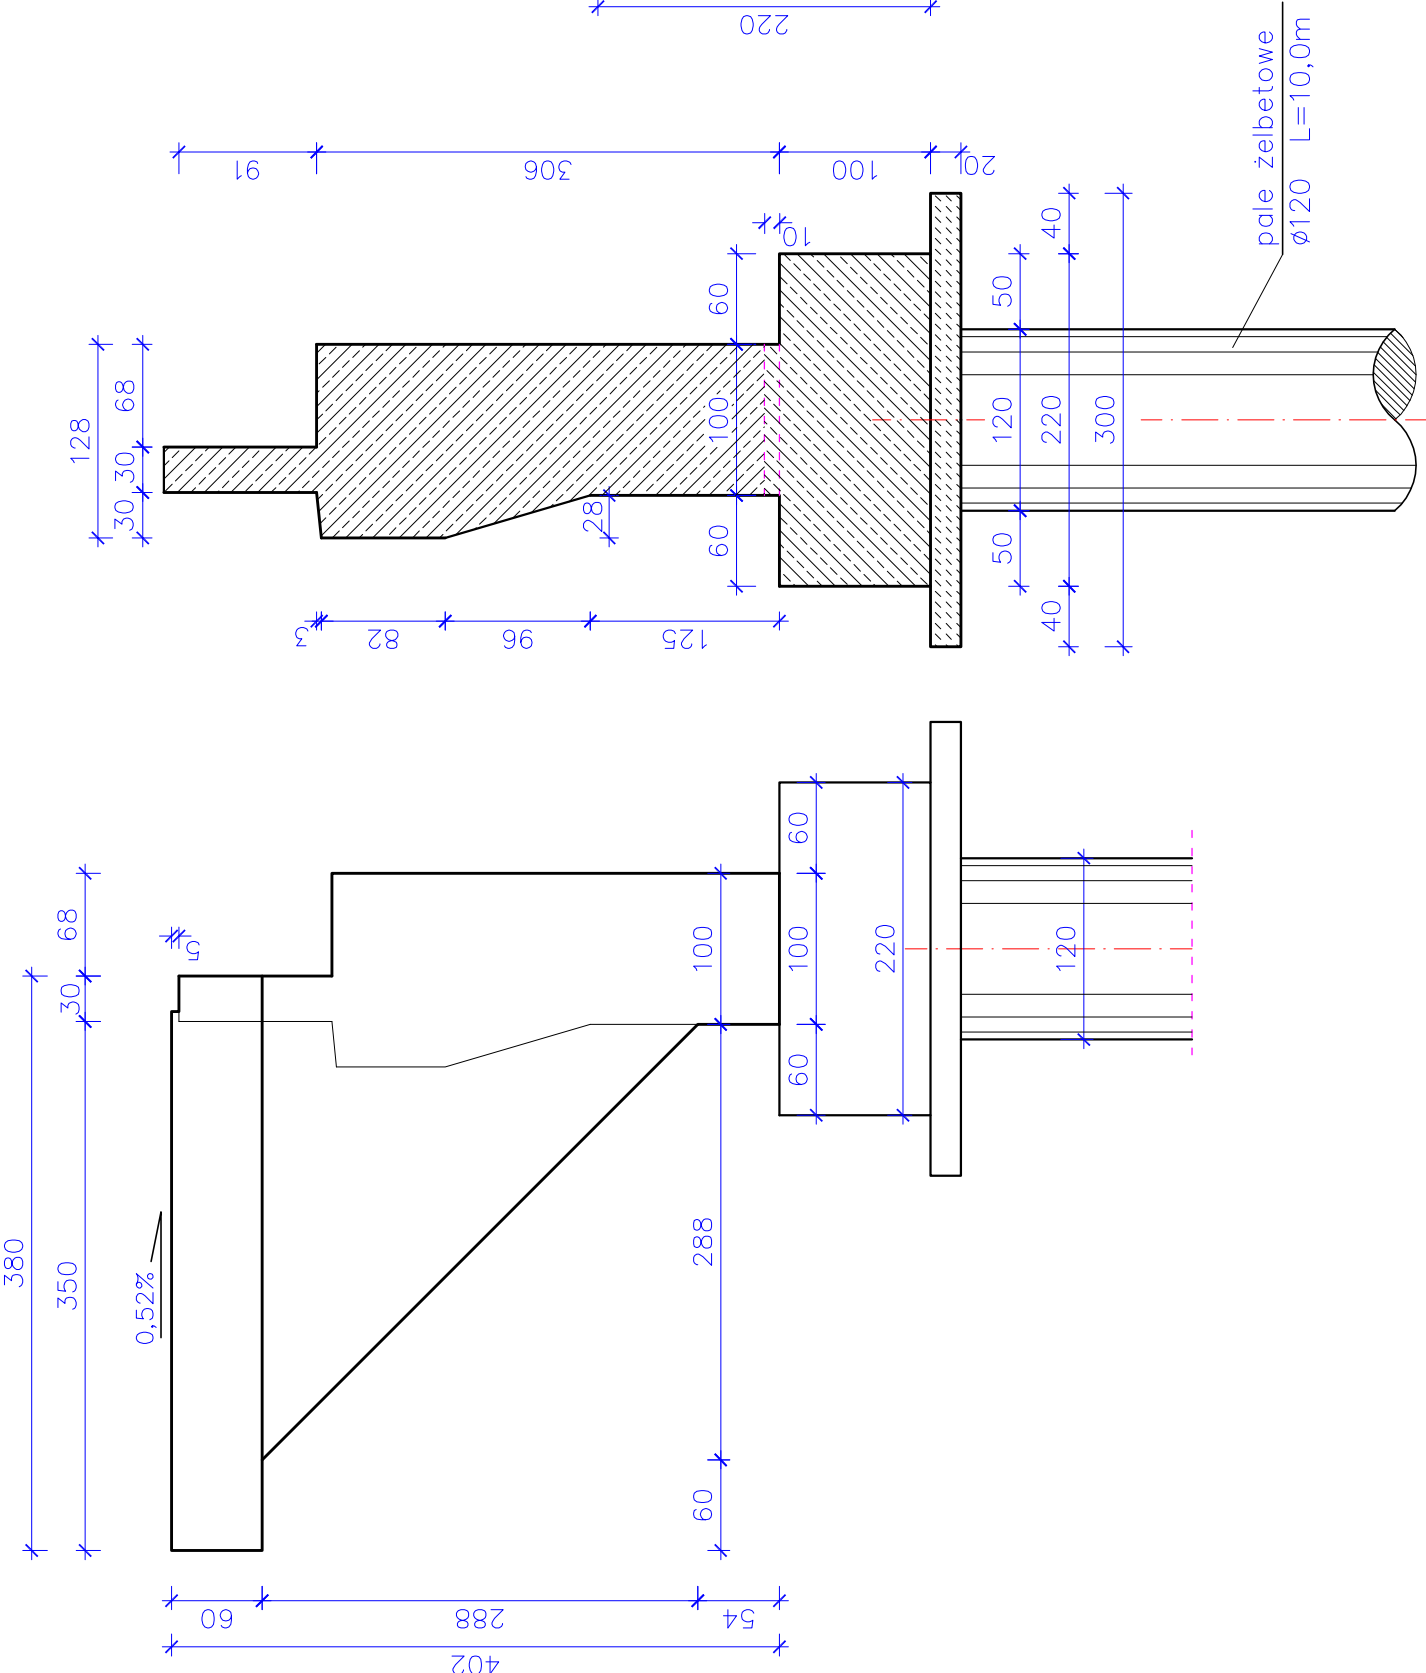

Widok skrzydełka

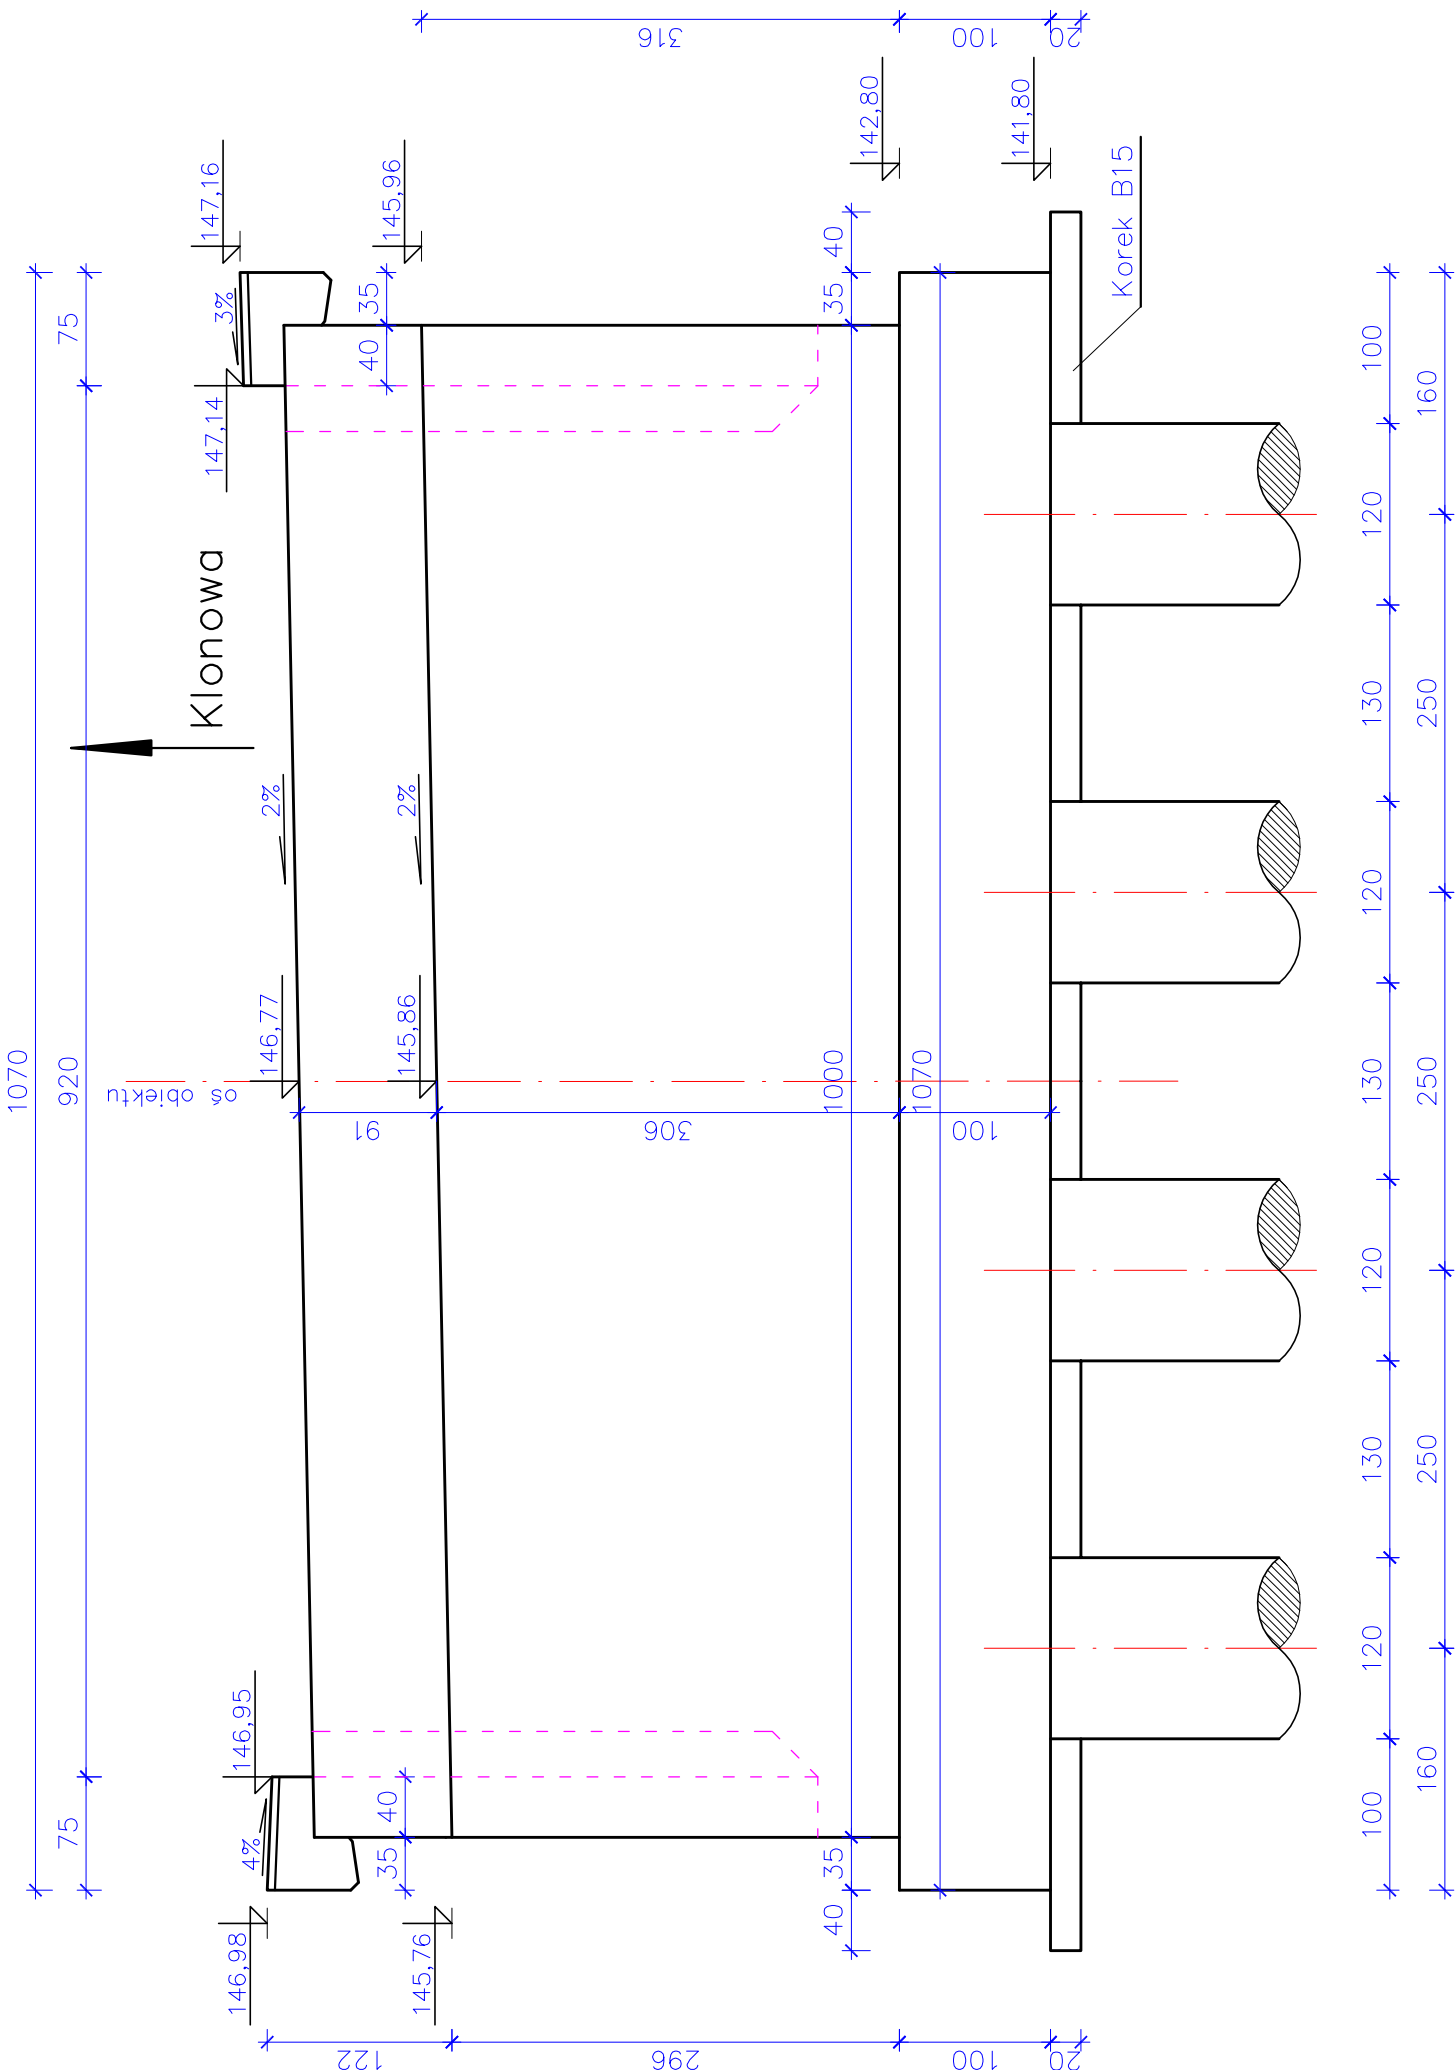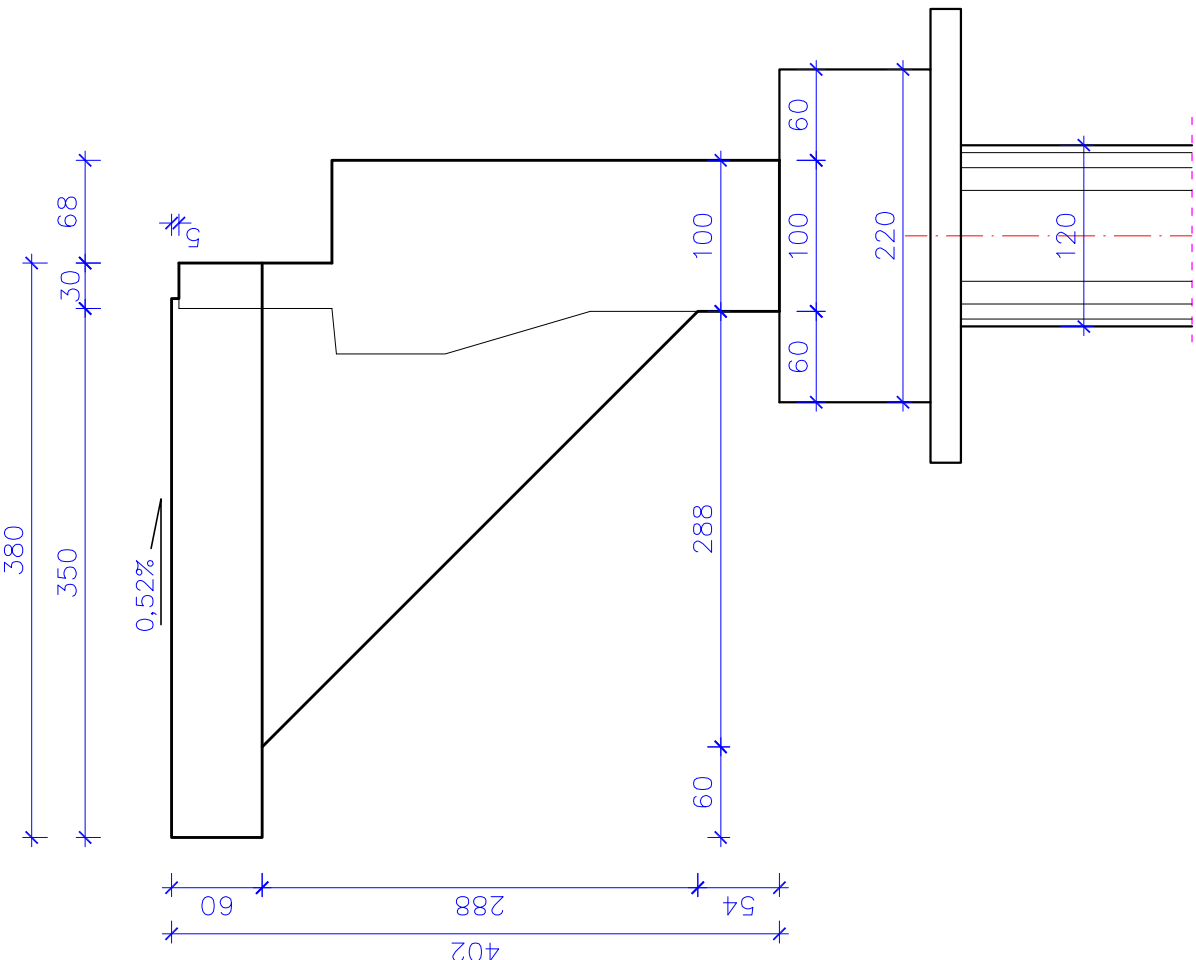

	INWESTOR	
	Powiatowy Zarząd Dróg w Sieradzu	
Obiekt:	Przebudowa mostu w km 0+950 drogi powiatowej nr 4545E (37265) na rzece Łużyca - gmina Klonowa	
	Skala 1:50	
Rysunek:		Nr 7
Rysunek budowlany przyczółka od strony Klonowej		
Projektant	mgr inż. Józef Borkiewicz	Data
Sprawdził	mgr inż. Marian Wadzyński	XI - 2004
Brańca	Mostowa	XI - 2004