

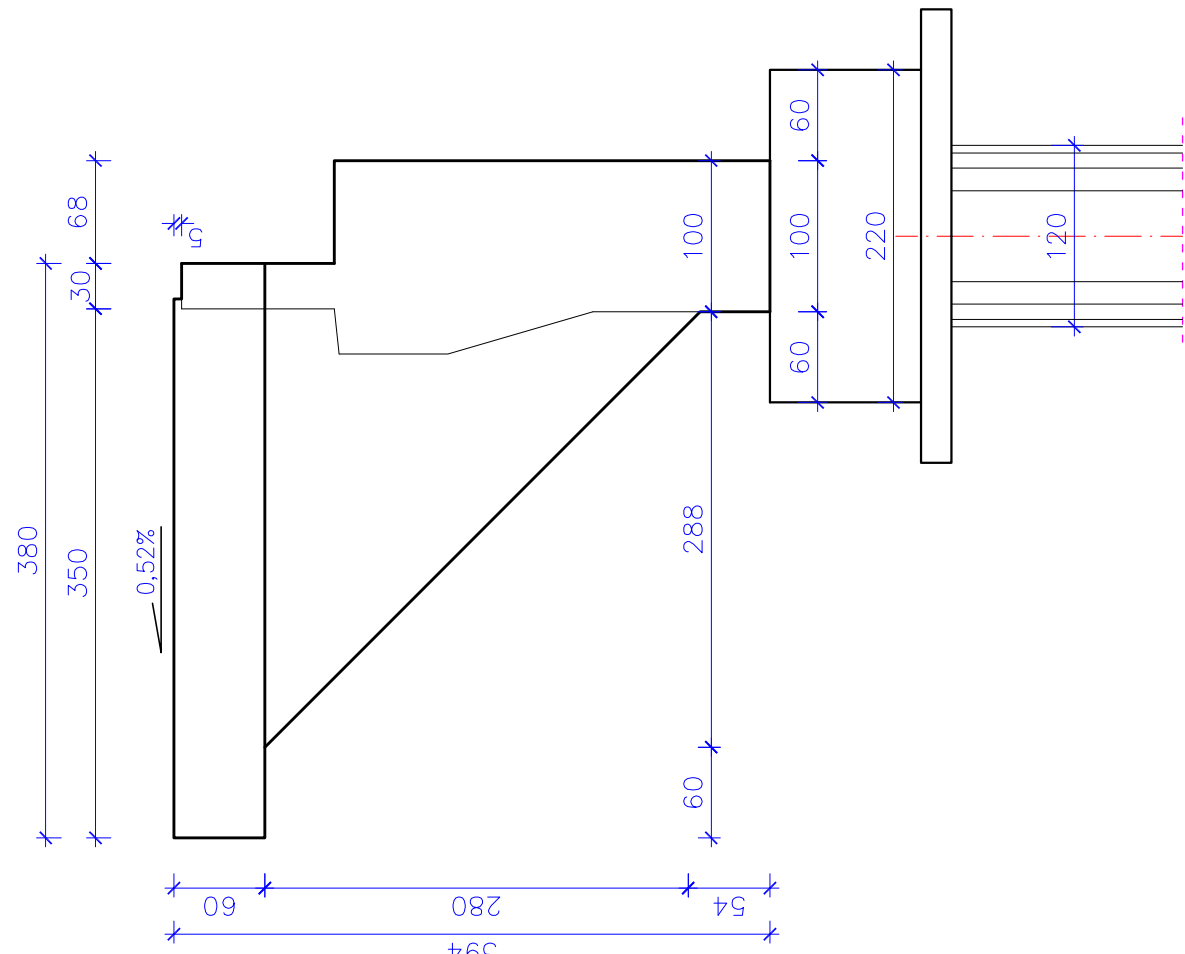


WIDOK PRZYCZÓŁKA OD STRONY CZAJKOWA


Skala 1:50

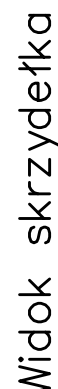


Przekrój w osi przyczołka

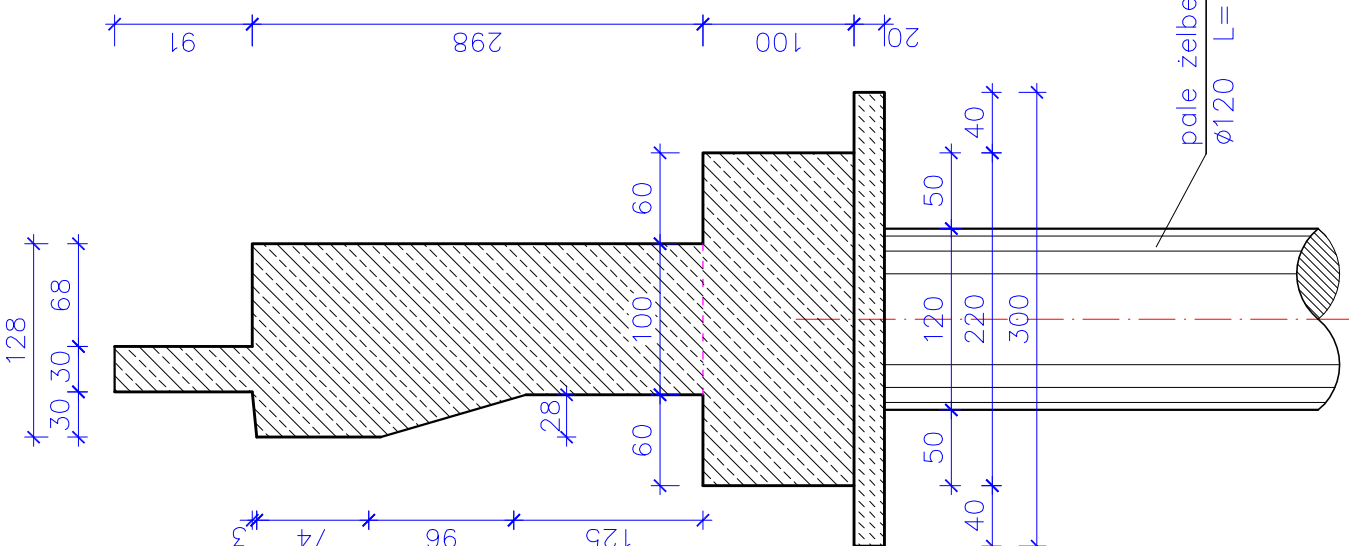

Widok przyczółka z góry

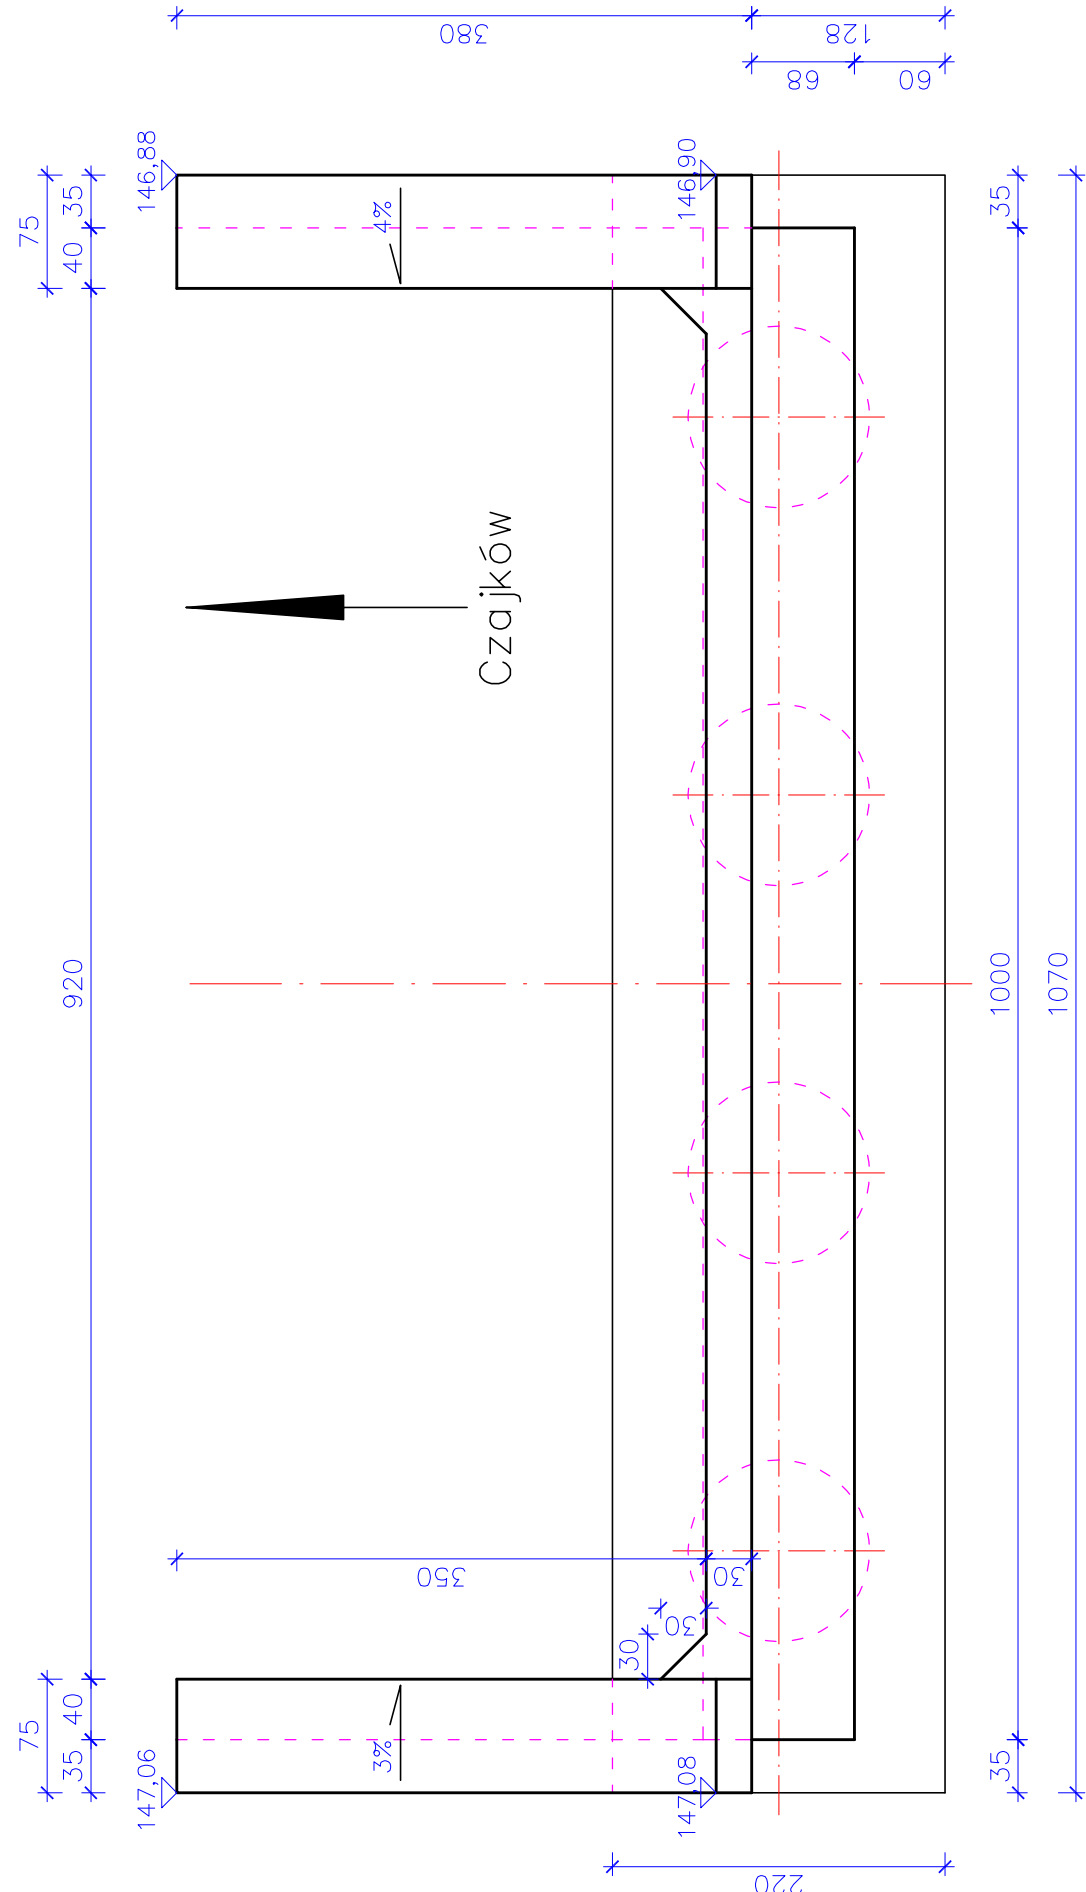

ELEMENT	jedn.	ilość
Pał żelbetowy Ø 120cm – beton kl. B30	m ³	11,3
Ława fundamentowa – beton kl. B30	m ³	23,6
Przyczółek – beton kl. B30	m ³	36,2
Skrzydło – beton kl. B30	m ³	2,8
Korek – beton kl. B15	m ³	6,9
Pow. desk. ławy fundamentowej	m ²	25,8
Pow. desk. przyczółka	m ²	85,0
Pow. desk. skrzydła	m ²	16,0

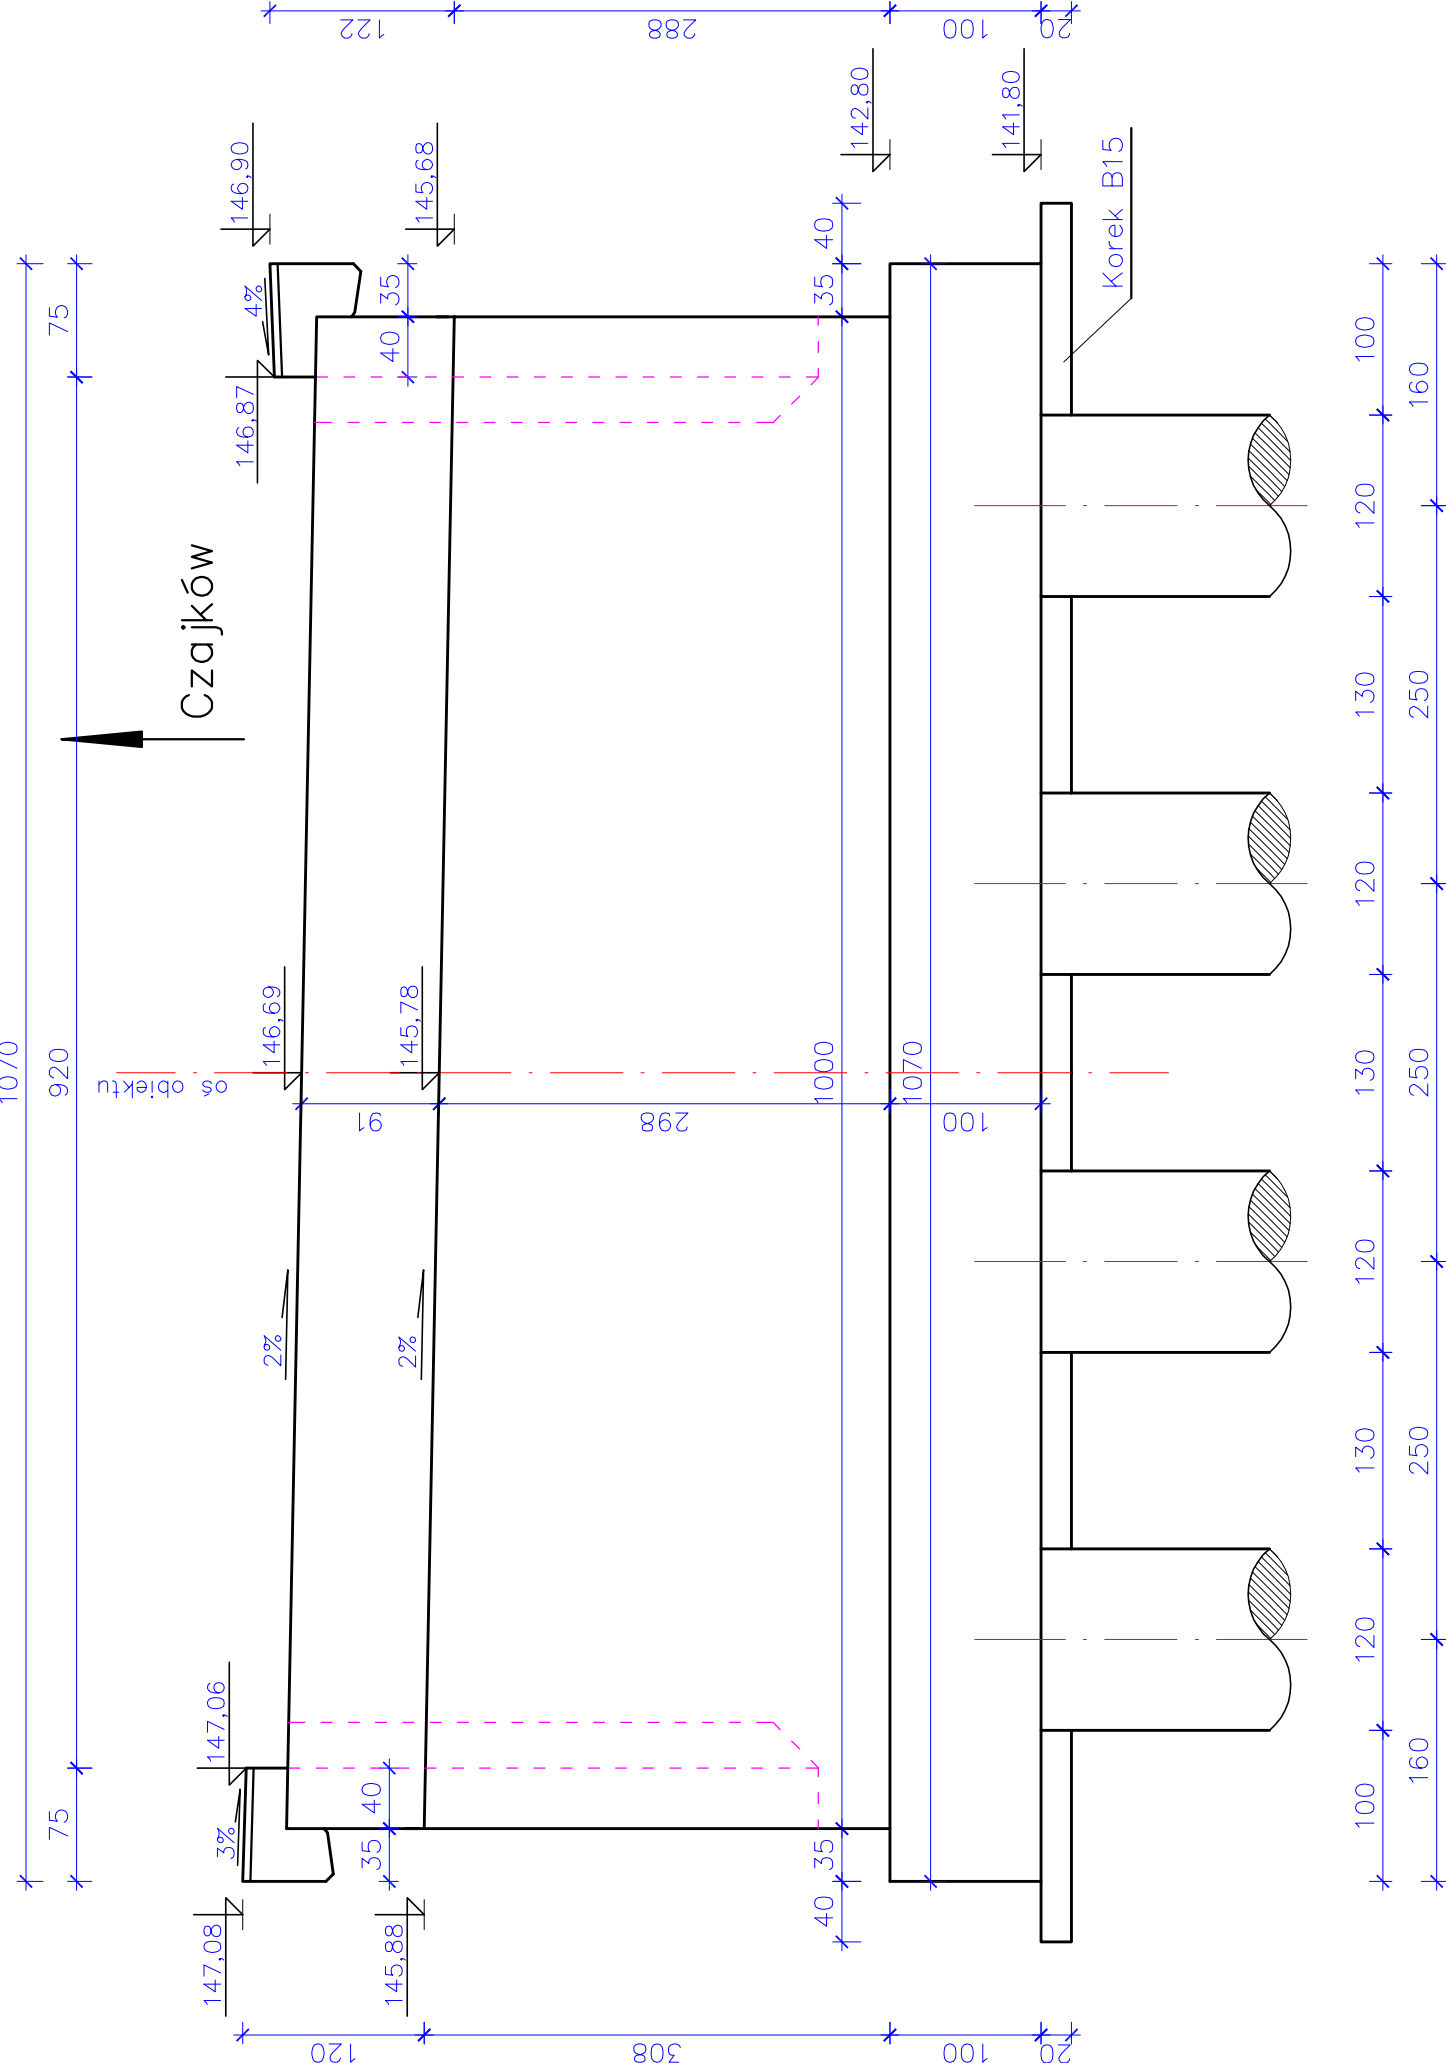

 WEKTOR	BIURO PROJEKTOWE 98-220 Żelniska Wola, ul. Stenizka 13 tel. (0-43) 823-6534 fax. 823-56680 kom. 0-601-289-376		INWESTOR Powiatowy Zarząd Dróg w Sieradzu	
	Przebudowa mostu w km 0+950 drogi powiatowej nr 4545E (37265) na rzece Łużyca - gmina Kłonowa			
Obiekt:		Skala 1:50		Nr 8
Rysunek:		Rysunek budowlany przyczółtka od strony Czajkowa		
Projektant	Imię i nazwisko mgr inż. Józef Borkiewicz	Nr uprawnień 25/000/WŁ	Data XI - 2004	
Sprawdzający Branża	mgr inż. Marian Wadziński	NB/69/97/WŁ	Podpis XI - 2004	