PRZEKRÓJ PODŁUŻNY w km 4+086,10

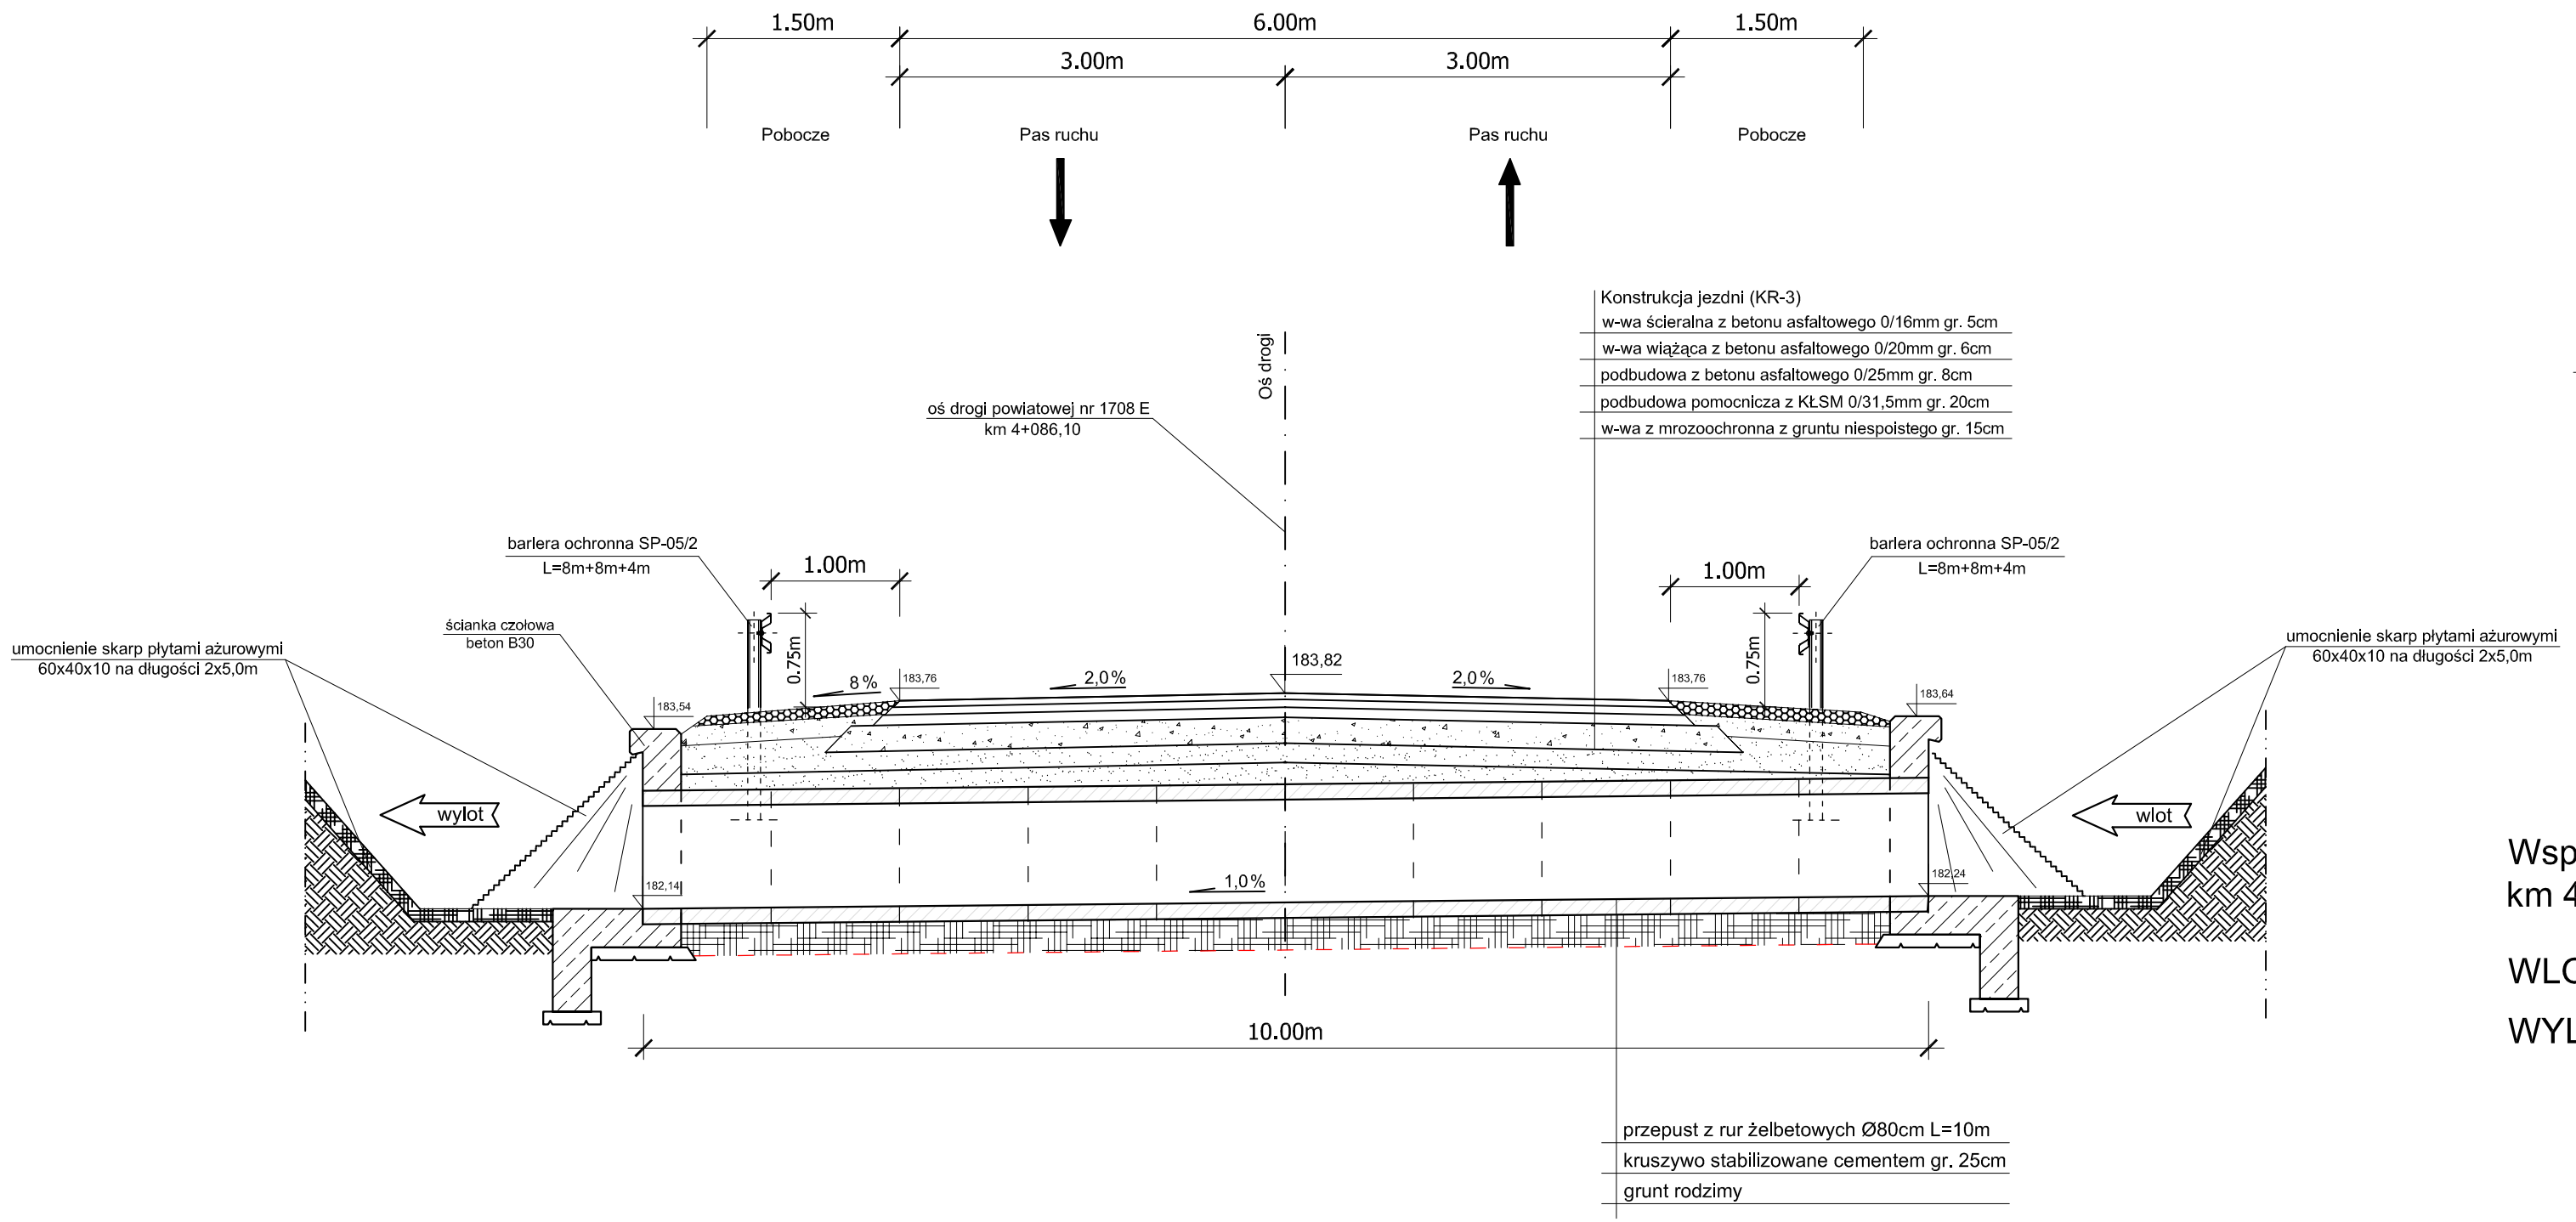

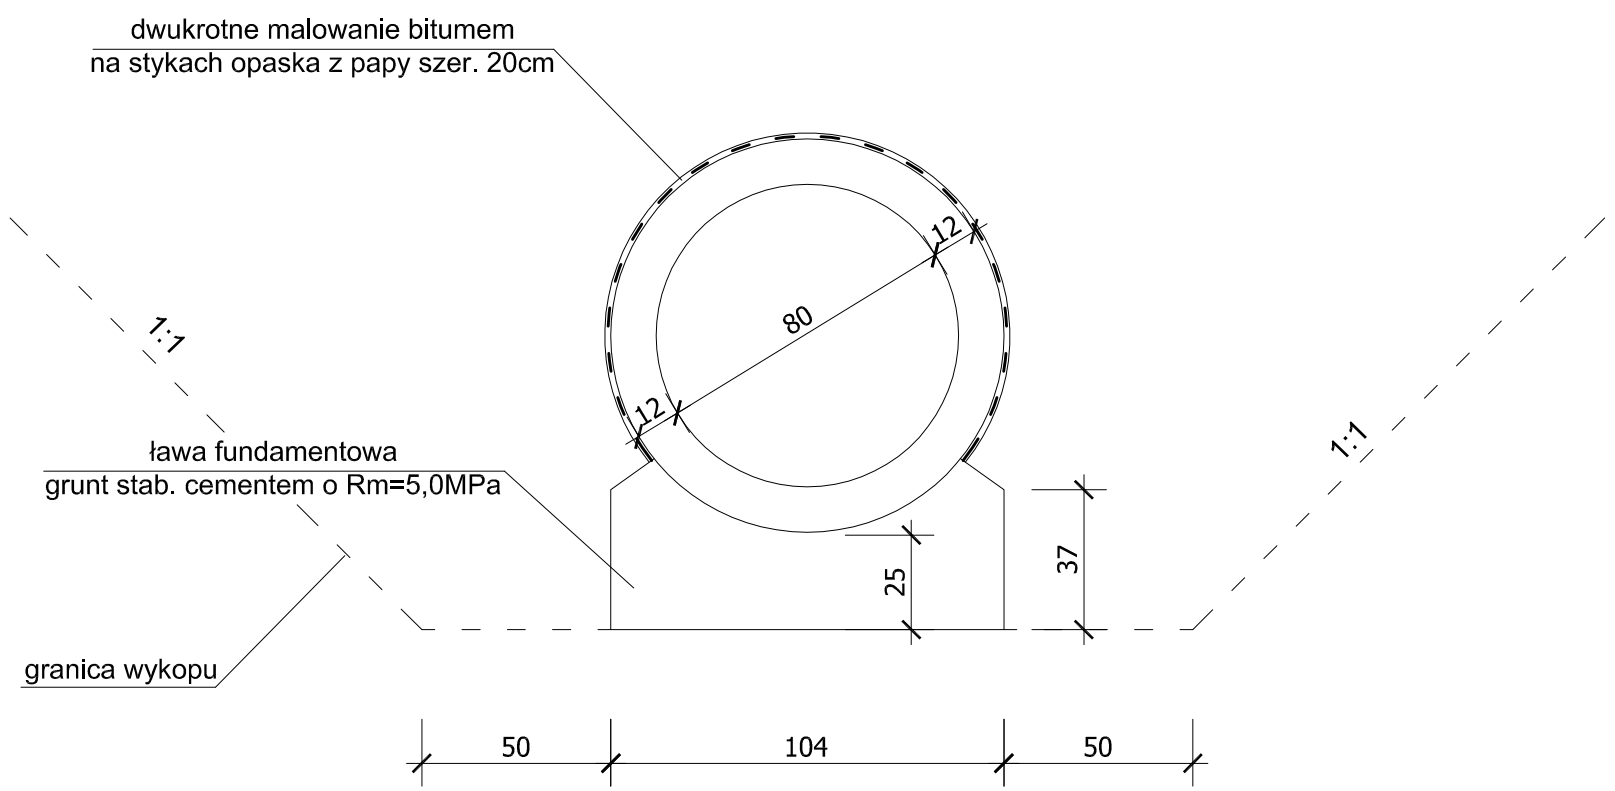

SKALA 1:20

Współrzędne osi przepustu:
km 4+086,10

WLOT X= 5566066,03 Y= 4461790,85

WYLOT X= 5566057,61 Y= 4461796,25

Przedsiębiorstwo Robót Inżynieryjnych
Zakład Usług Projektowo-Konsultingowych
ul. Pogodna 6/27 63 - 600 Kępno
tel. 0-501 592 890 tel/fax 0-62 78 21 767

Temat	Projekt rozbudowy odcinka drogi powiatowej nr 1708 E Brzeźnio - skrzyżowanie (Czartoryja - Godynice) Część I		
Inwestor	Powiat Sieradzki Plac Wojewódzki 3, 98-200 Sieradz		
Rysunek	PRZEPUST Ø 80 km 4+086,10		
Branża	DROGOWA		
Rys. nr 4.2	Projektant	techn. Marek Wojtaszczyk nr up. 14/93/OP	
Skala 1:50	Asystenci Projektanta	mgr inż. Jacek Małecki	
		mgr inż. Sylwester Koliński	
Data oprac. 02.2007r.	Sprawdzający	mgr inż. Sławomir Suski nr up. WRR-b-7131-38/02	