




Widok od strony wylotu

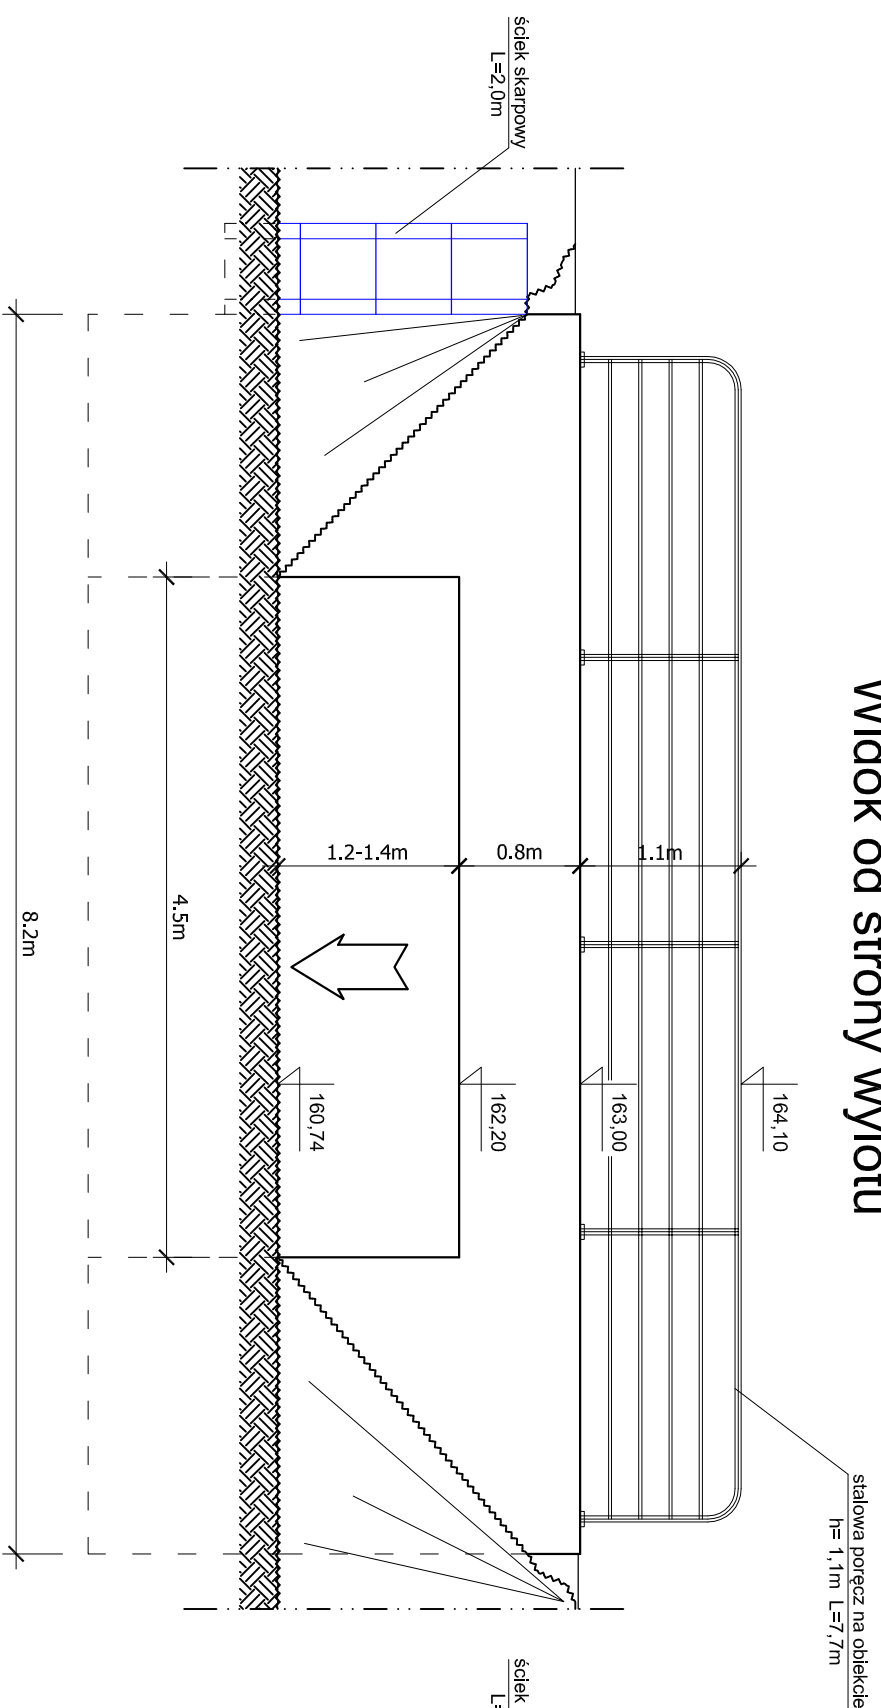


Widok od strony wlotu

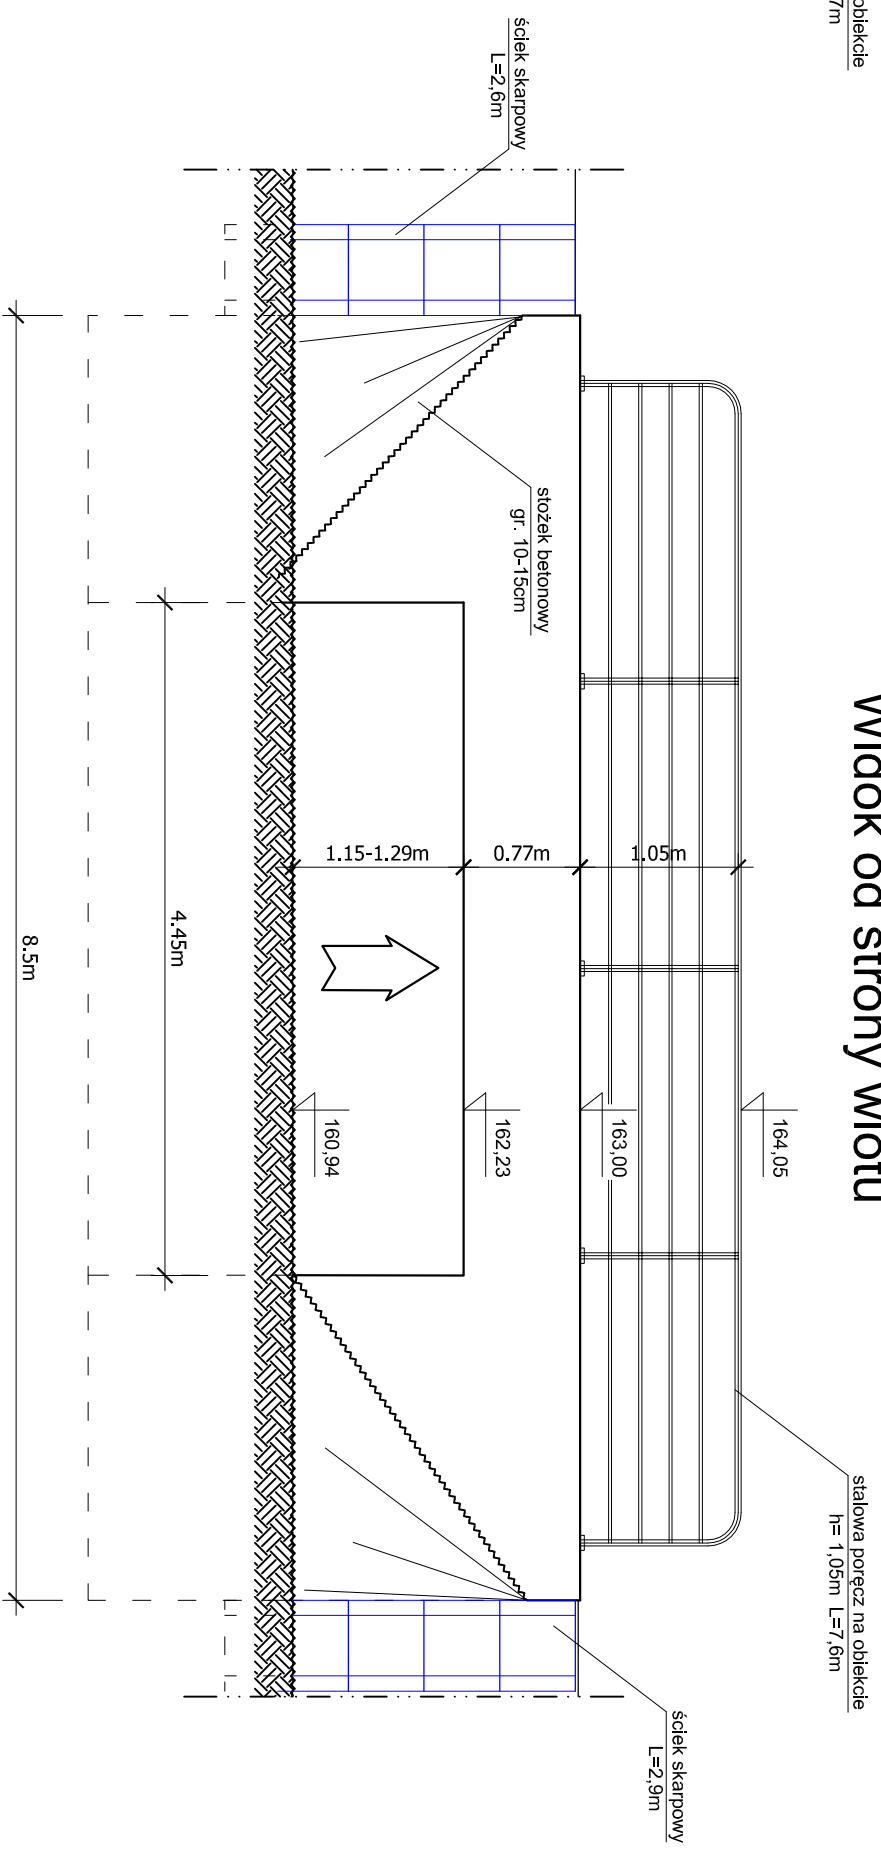

Przekrój podłużny

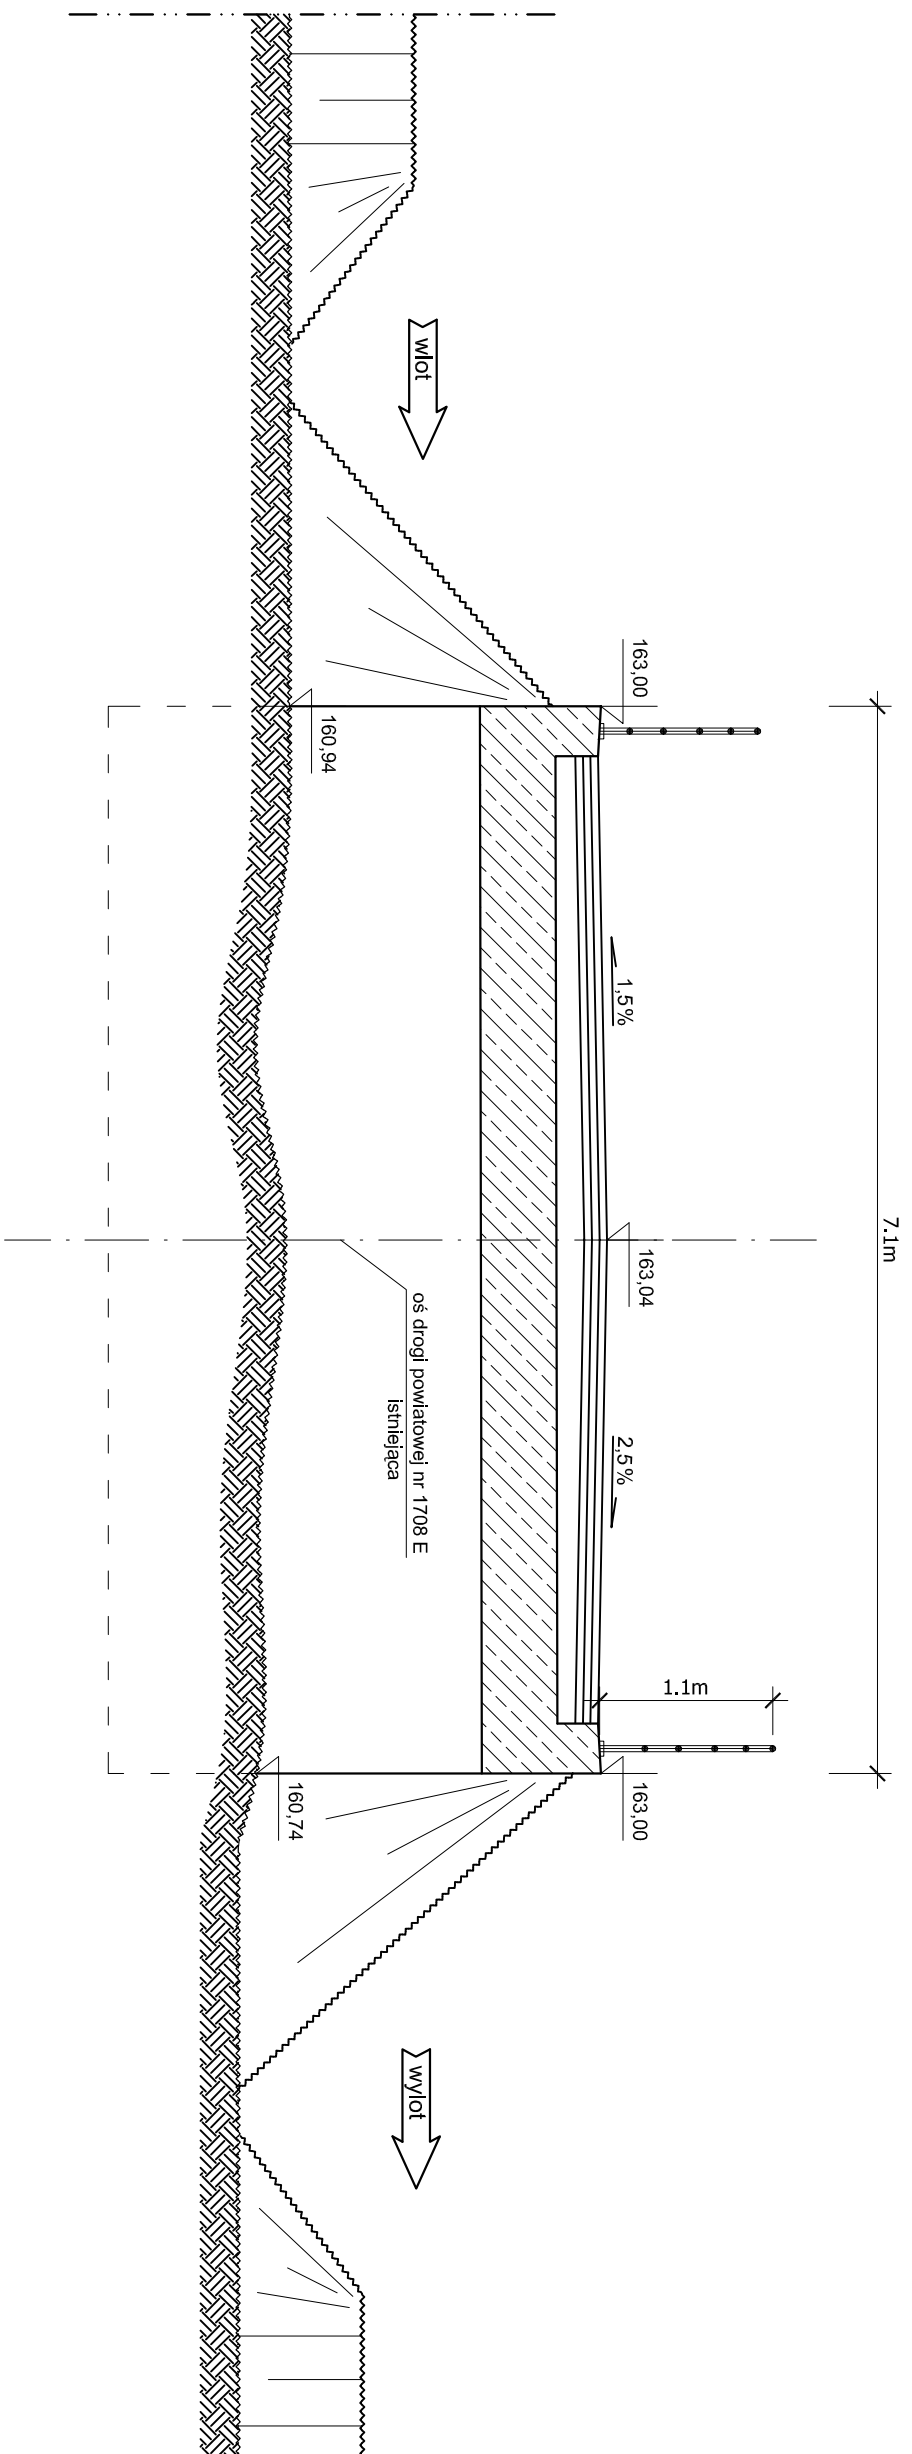

		<p>Predsiębiorstwo Robót Inżynieryjnych Zakład Usług Projektowo-Konsultingowych ul. Pogodna 6/27 63 - 600 Kępno tel. 0-501 592 890 tel/fax 0-62 78 21 767</p>	
Temat	<p>Projekt rozbudowy odcinka drogi powiatowej nr 1708 E Bieżenino - skrzyżowanie (Zatrójca) - Godyńnice</p>		
Investor	<p>Powiat Sieradzki Plac Wolności 3, 98-200 Sieradz</p>		
Rysunek	<p>INWENTARYZACJA MOSTU</p>		
Branża	<p>DROGOWA - PRZEMYSTY</p>		
Rys. nr 1.4	Projektant	<p>techn. Marek Wołszczyński nr up. 14193/OP</p>	
Skala 1:50	Asystenci Projektanta	<p>mgr inż. Jacek Małecki</p>	
		<p>mgr inż. Sylwester Koliński</p>	
Data oprac. 02.2007r.	Sprawdzający		
	<p>mgr inż. Siawomir Suski nr up. WRR-14/131-38/02</p>		