


Schemat nr 3 - droga powiatowa nr 1708 E - Przepust w km 3+301,05

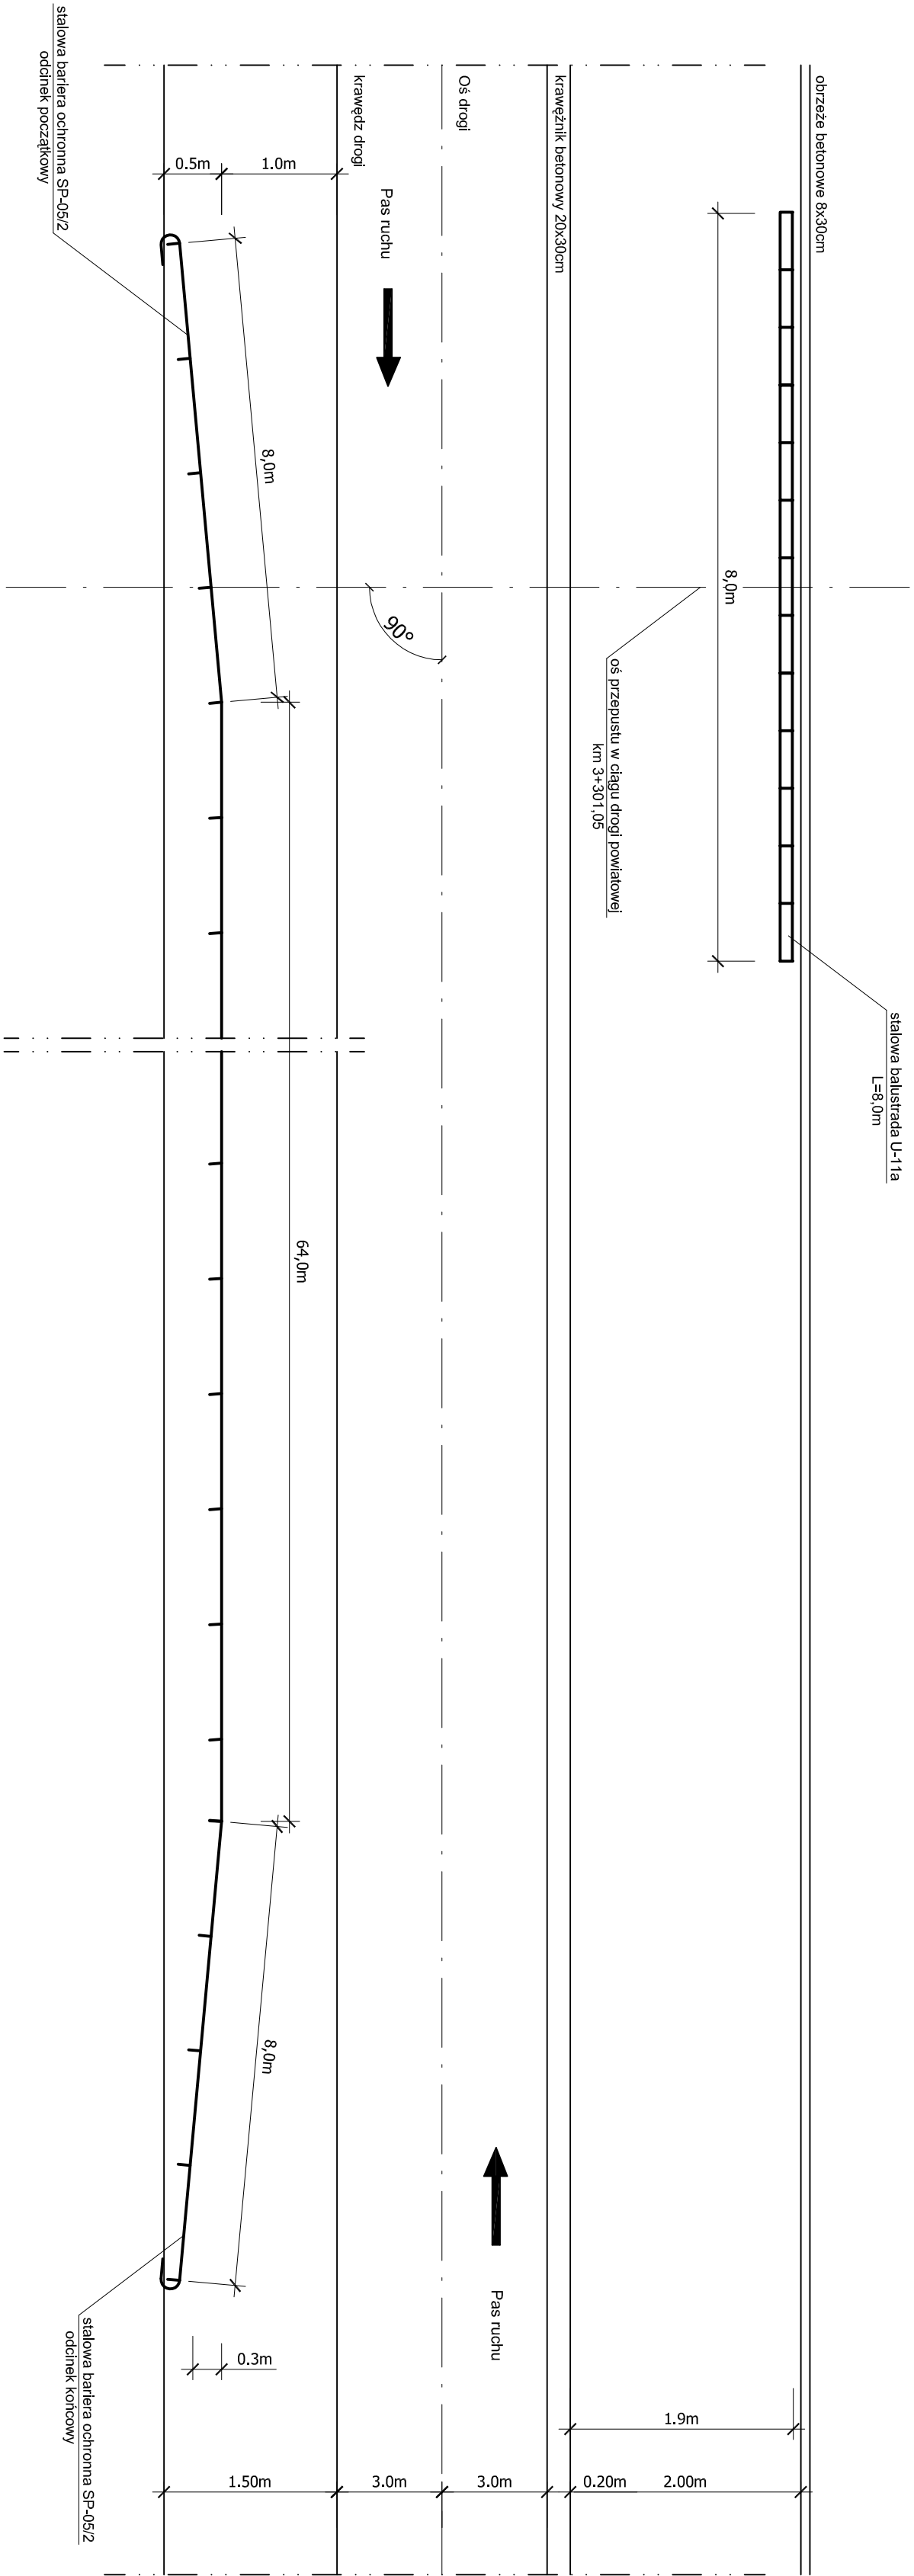

przepust w km 3+301,05 \angle 90,00°

SP-05/2

strona lewa L=8+64+8m=80m

U-11a

strona prawa L=8m



Przedsiębiorstwo Robót Inżynieryjnych

Zakład Usług Projektowo-Konsultingowych

ul. Pogodna 6/27 63 - 600 Kępno

tel. 0-501 592 890 tel/fax 0-62 78 21 767

Temat	Projekt rozbudowy oddinka drogi powiatowej nr 1708 E Brzezino - skrzyżowanie (Czarłotyja - Godynice) Część I		
Inwestor	Powiat Sieradzki Plac Wojewódzki 3, 98-200 Sieradz		
Rysunek	Barierły ochronne skrajne - schematy		
Branża	DROGOWA		
Rys. nr 6.2	Projektant	techn. Marek Wołtaszczyk nr up. 14/93/OP	
Skala -	Asystenci Projektanta	mgr inż. Jacek Małecki mgr inż. Sylwester Koliński	
Data oprac. 02.2007r.	Sprawdzający	mgr inż. Sławomir Suski nr up. WRR-47/131-58/02	