



Schemat nr 2 - droga powiatowa nr 1708 E - Przepusty pod kątem prostym do osi drogi

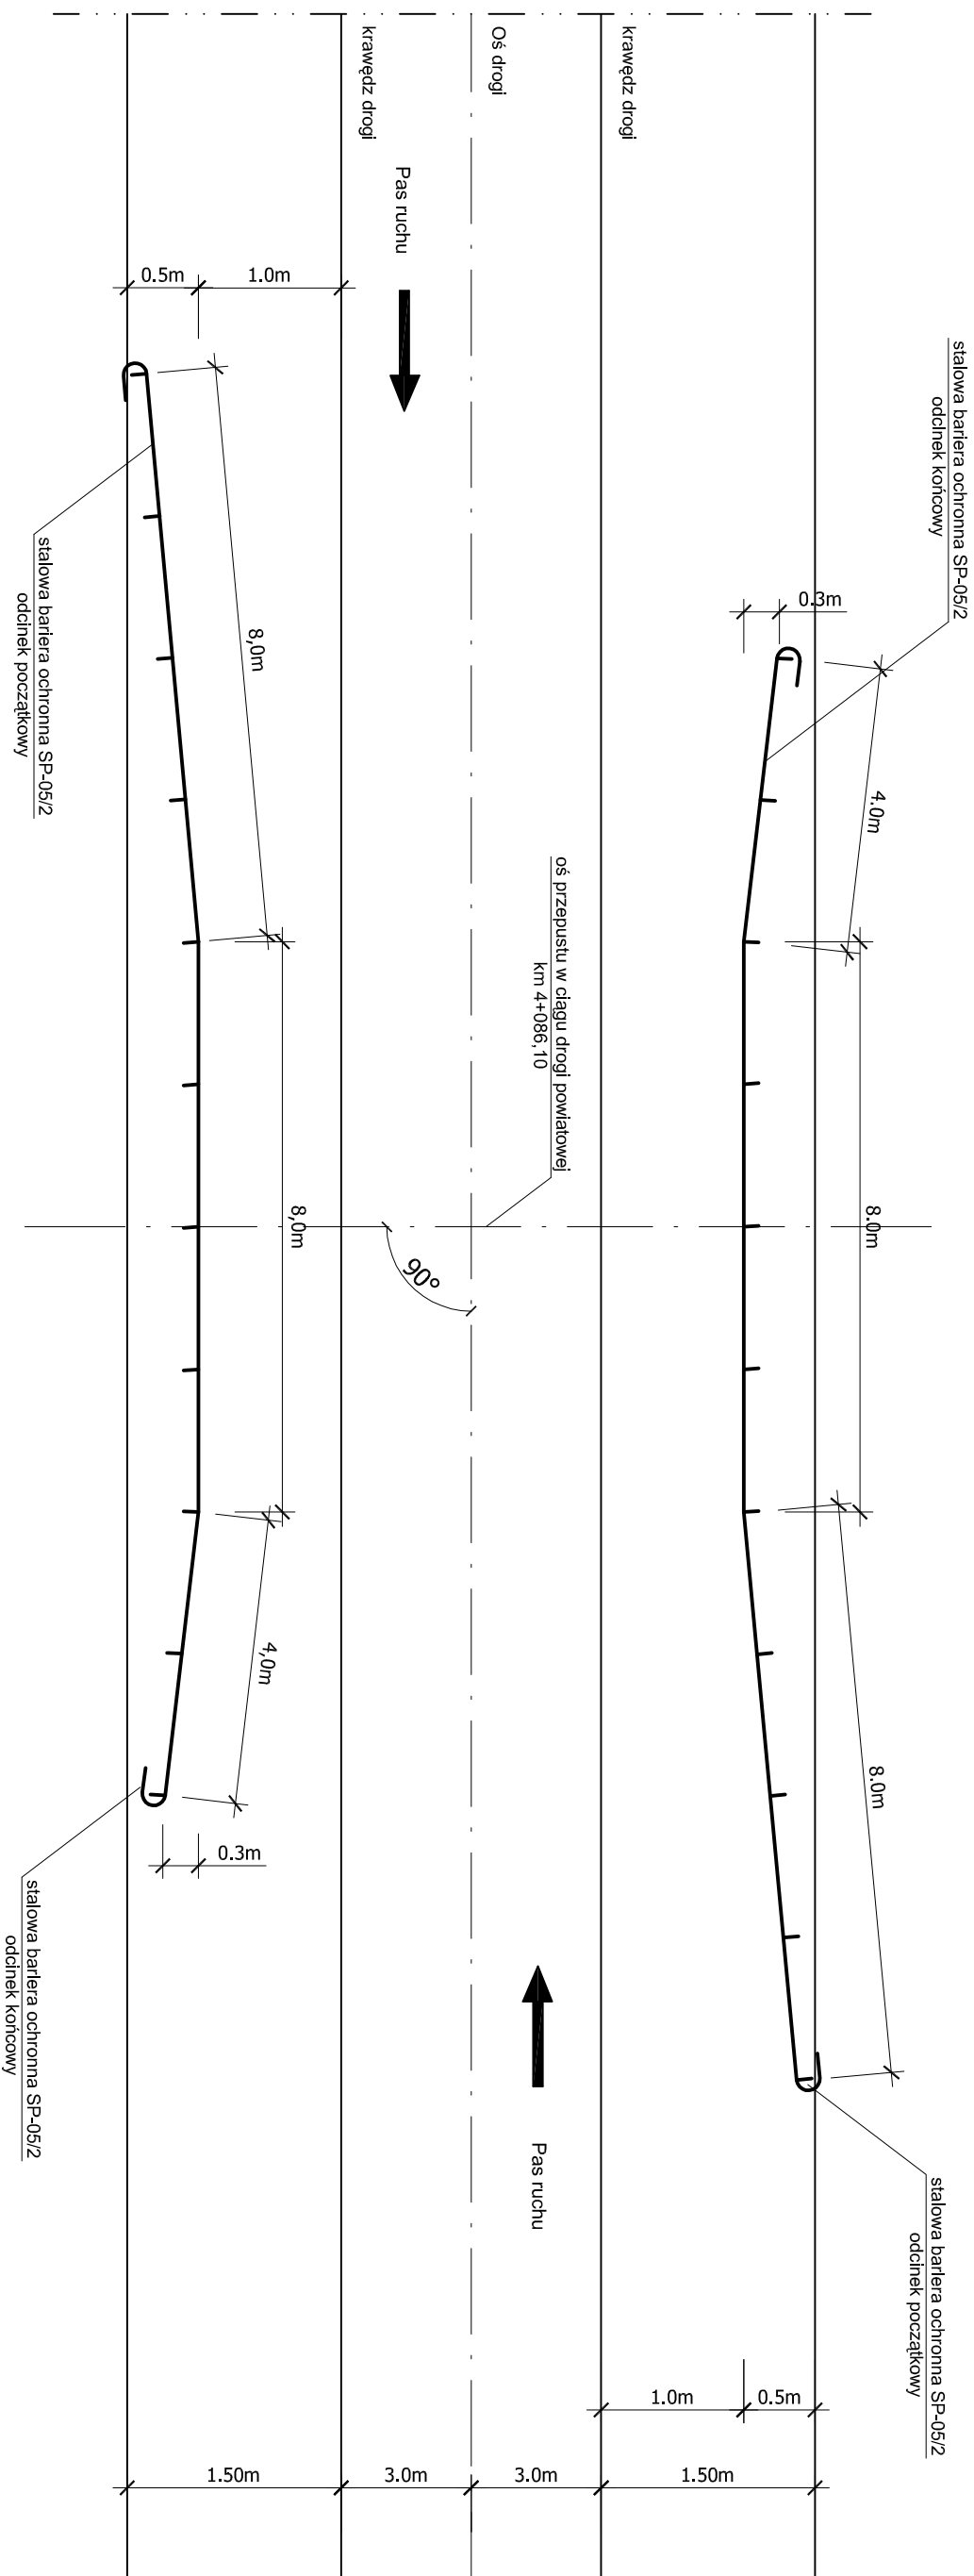

przepust w km 4+086,10 - SP-05/2 L=20x2m=40m  $\angle$  90,00°

		<p><b>Przedsiębiorstwo Robotów Inżynieryjnych</b>  <b>Zakład Using Projektowo-Konsultingowy</b>          ul. Pogoda 6/27    63 - 600 Kępno          tel. 0-501 592 890    tel/fax 0-62 78 21 767</p>	
Temat	Projekt rozbudowy odcinka drogi powiatowej nr 1708 E Brzeźnino - Skrzyżowanie (Zacznoryja - Godynice) Część I	<p><b>Powiat Sieradzki</b>          Plac Wojewódzki 3, 98-200 Sieradz</p>	
Investor			
Rysunek	<b>Barłery ochronne skrajne - schematy</b>		
Branża	<b>DROGOWA</b>		
Rys. nr <b>6.3</b>	Projektant  techn. Marek Wołkaszczyk nr up. 1493/OP		
Skala -	Asystent Projektanta  mgr inż. Jacek Małecki		
	mgr inż. Sylwester Koliński		
Data oprac. 02.2007r.	Sprawdzący  mgr inż. Sławomir Suski nr up. WKR-47131-38/02		