



Schemat nr 2 - droga powiatowa nr 1708 E - Przepusty pod kątem prostym do osi drogi

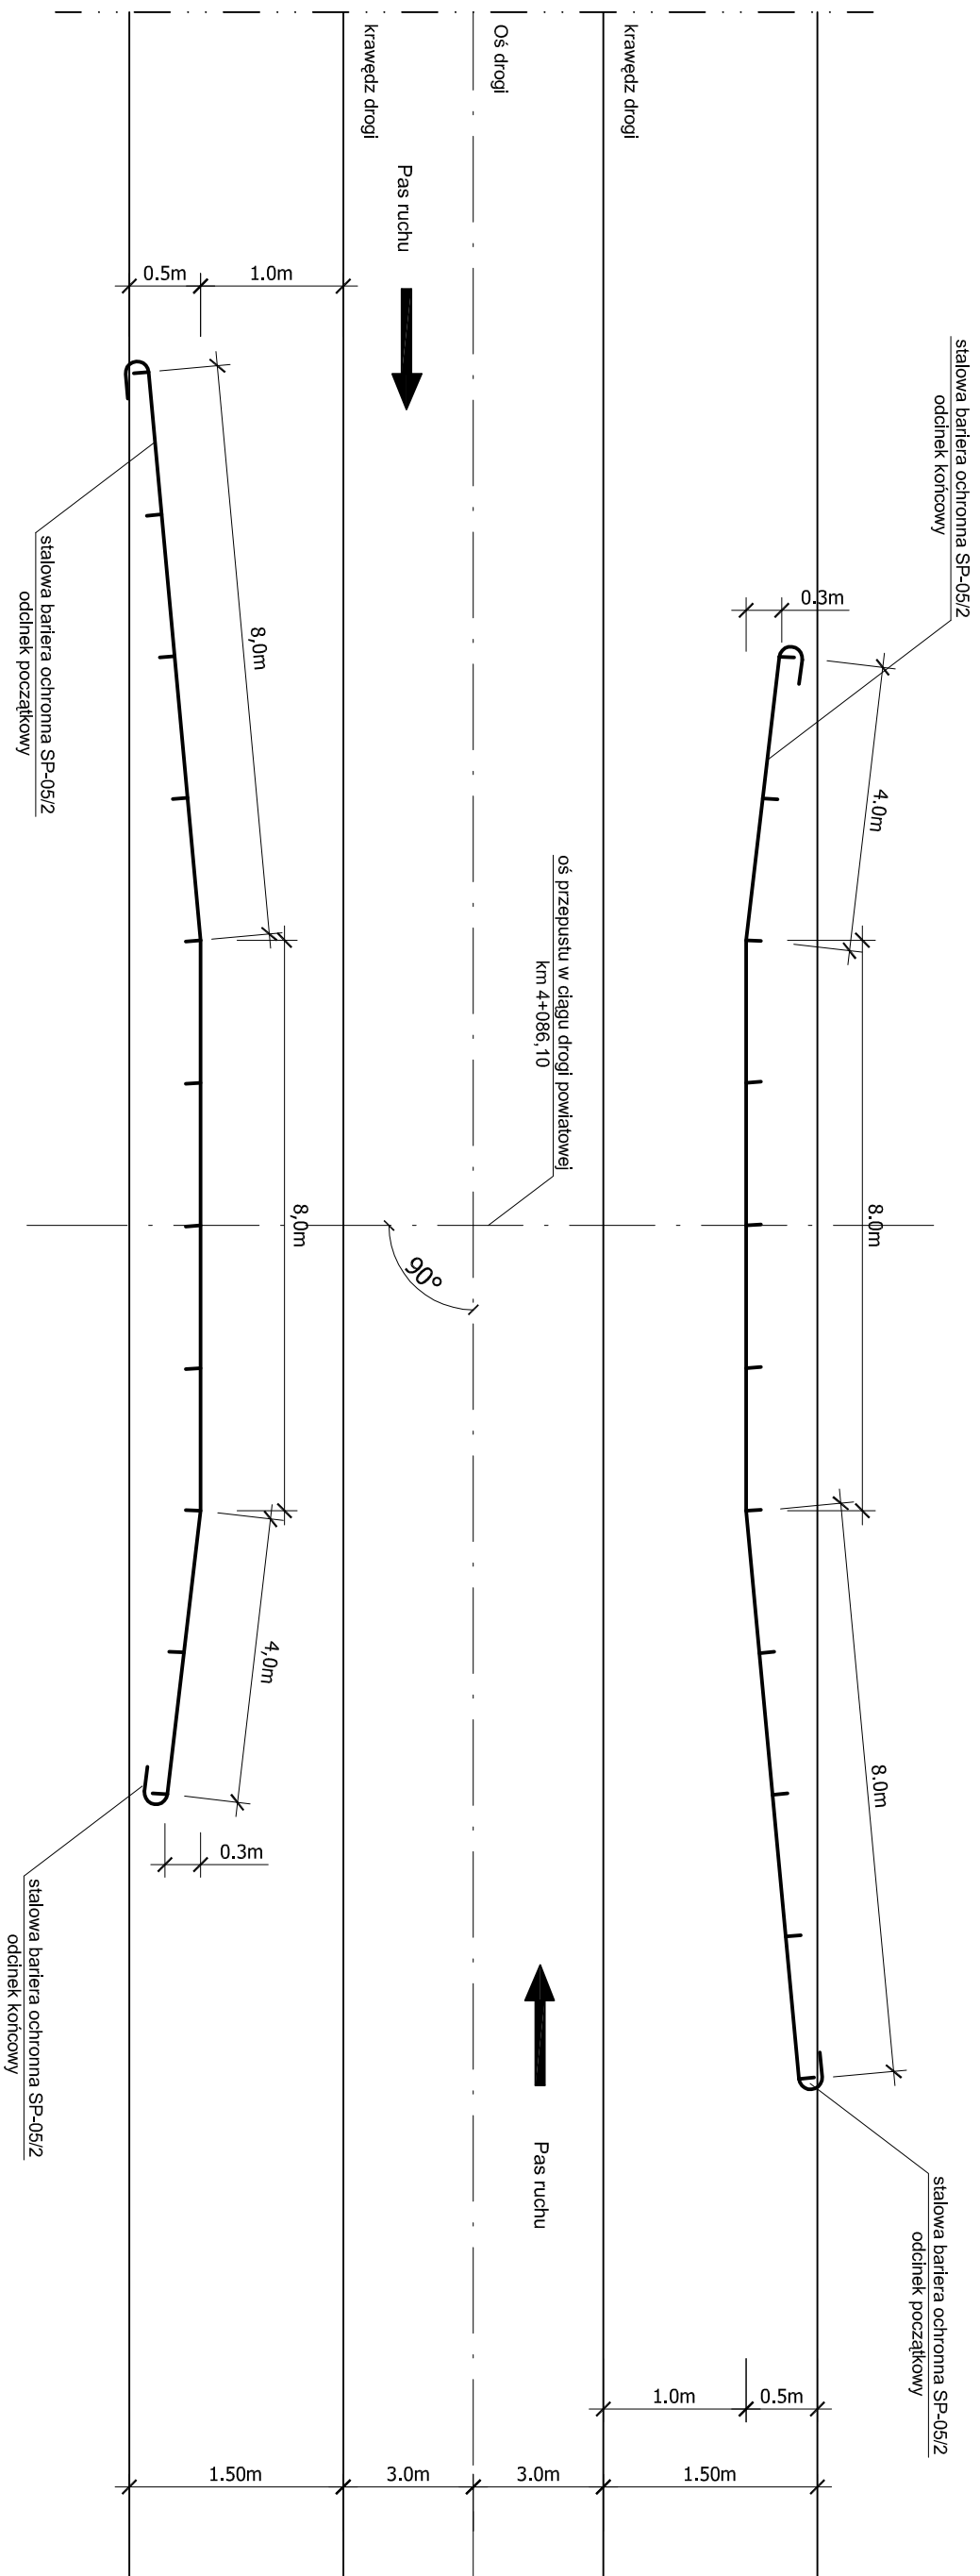

przepust w km 4+086,10 - SP-05/2 L=20x2m=40m \angle 90,00°

	
<p>Predsiębiorstwo Robót Inżynierskich Zakład Usług Projektowo-Konsultingowych ul. Pogonia 6/27 63 - 600 Kępno tel. 0-501 592 890 telefaks 0-62 78 21 767</p>	
<p><small>zawartość dokumentu jest własnością K&G Trib</small></p>	
Temat	<p>Projekt rozbudowy odcinka drogi powiatowej nr 1708 E Brzeźno - skrzyżowanie (Zacznój'a - Godynice) Część I</p>
Investor	<p>Powiat Śieradzki Plac Wojewódzki 3, 98-200 Śieradz</p>
Rysunek	<p>Baterie ochronne skrajne - schematy</p>
Branża	<p>DROGOWA - PRZEPUSTY</p>
Rys. nr 5.3	<p>Projektant techn. Marek Wojaższczyk nr up. 1493/OP</p>
Skala -	<p>Asystenci Projektanta mgr inż. Jacek Malecki mgr inż. Sylwester Koliński</p>
Data oprac. 02.2007r.	<p>mgr inż. Sławomir Suski nr up. WRR-4-7131-38/02</p>
<p>Sprawdzający</p>	