


Schemat nr 3 - droga powiatowa nr 1708 E - Przepust w km 3+301,05

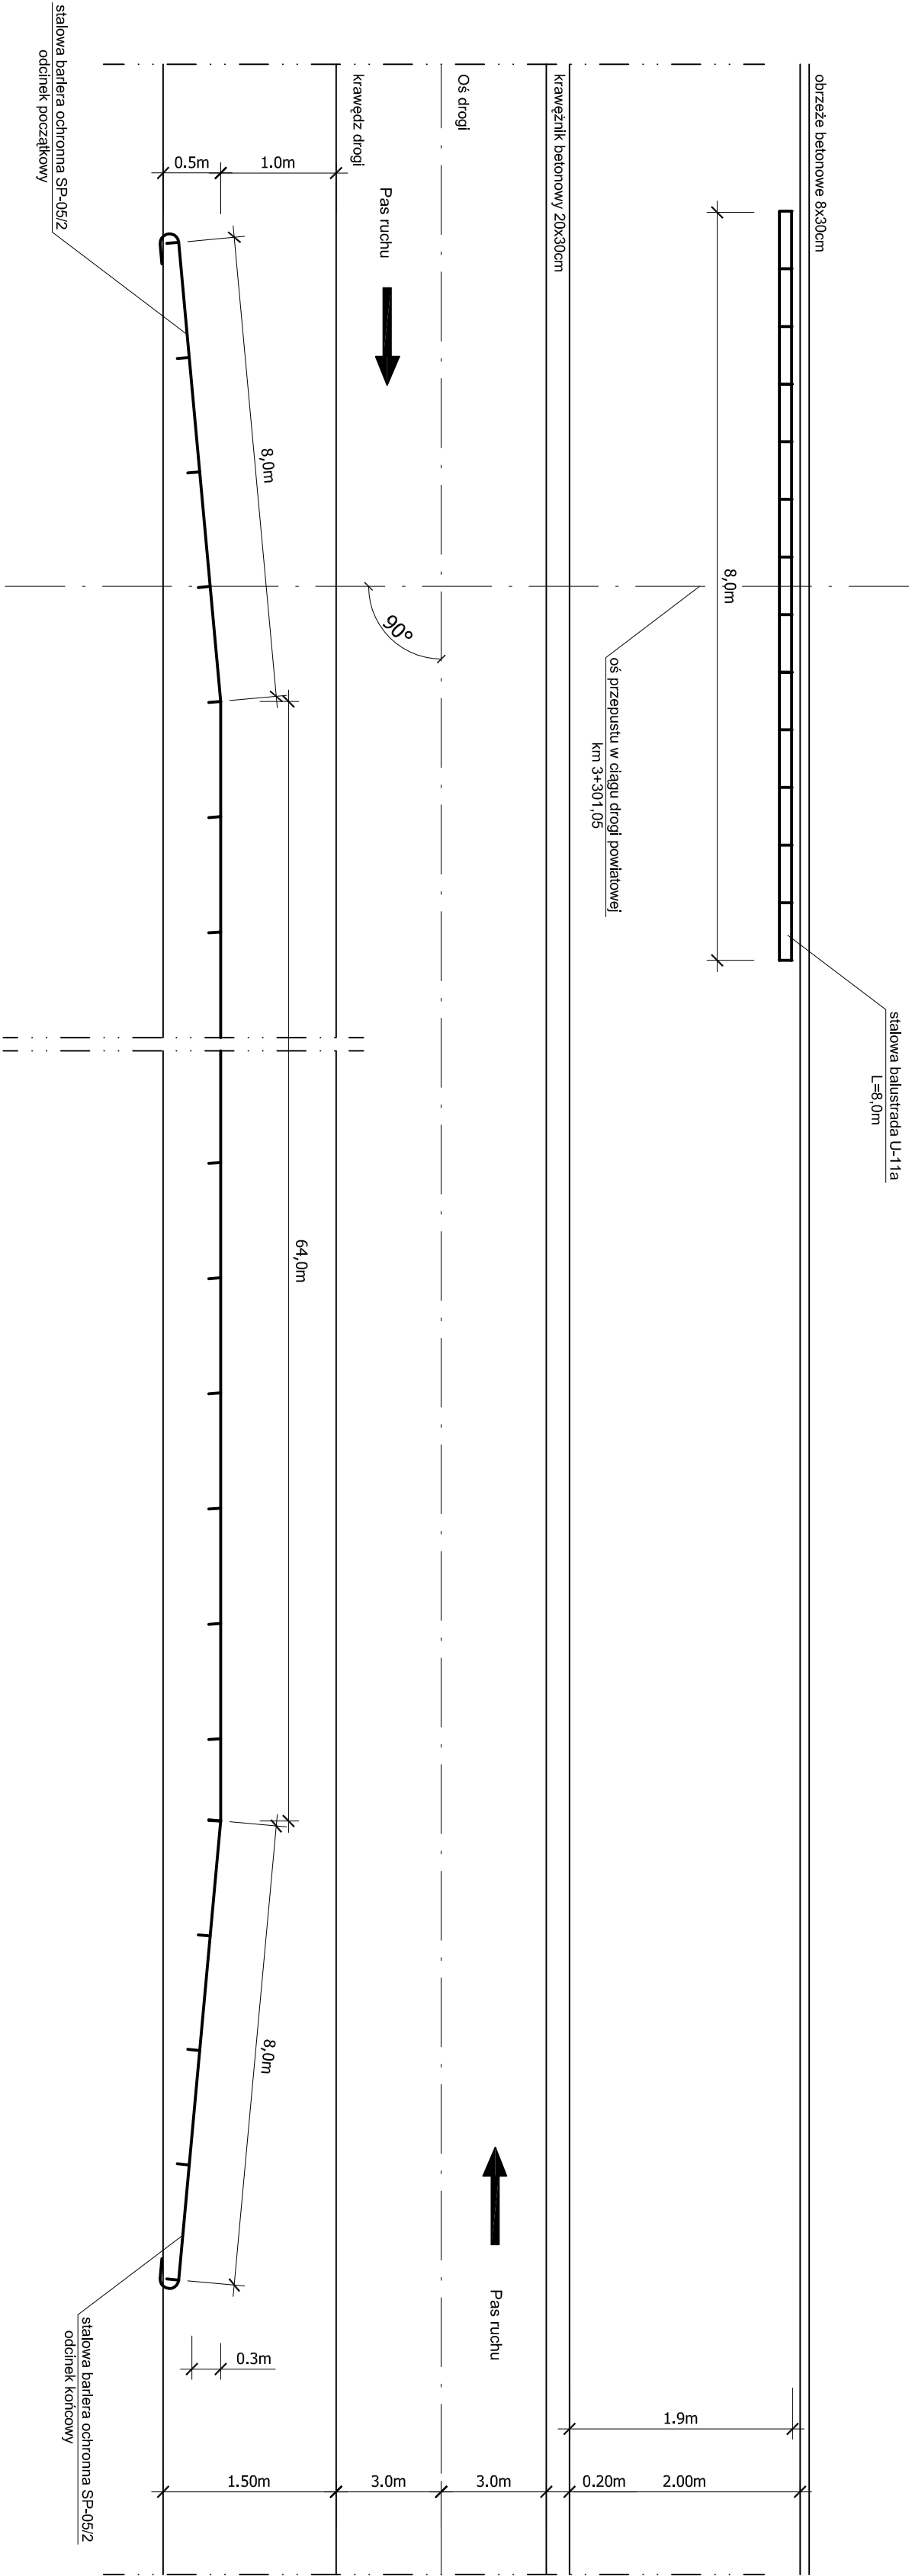

przepust w km 3+301,05     $\angle$  90,00°

SP-05/2

strona lewa L=8+64+8m=80m

U-11a

strona prawa L=8m



**Przedsiębiorstwo Robot Inżynieryjnych**  
Zakład Usług Projektowo-Konsultingowych  
ul. Pogodna 6/27    63 - 600 Kępno  
tel. 0-501 592 890    tel/fax 0-62 78 21 767

Temat	Projekt rozbudowy odcinka drogi powiatowej nr 1708 E Brzeźno - skrzyżowanie (Czarłotyja - Godynice)		
	Część I		
Inwestor	Powiat Sieradzki Plac Wolności 3, 96-200 Sieradz		
Rysunek	Barierę ochronne skrajne - schematy		
Branża	DROGOWA - PRZEPUSTY		
Rys. nr 5.2	Projektant	techn. Marek Wołtaszczyk nr up. 14930P	
	Asystenci	mgr inż. Jacek Mielicki	
Skala	-	mgr inż. Sylwester Koliński	
Data oprac. 02.2007r.	Sprawdzający	mgr inż. Sławomir Suski nr up. WRI-1-731-3802	