



Szczegół "A"

"schodkowanie" warstw konstrukcji
nawierzchni w przekroju drogowym
odcinek od km 5+525.00 do km 7+855.00

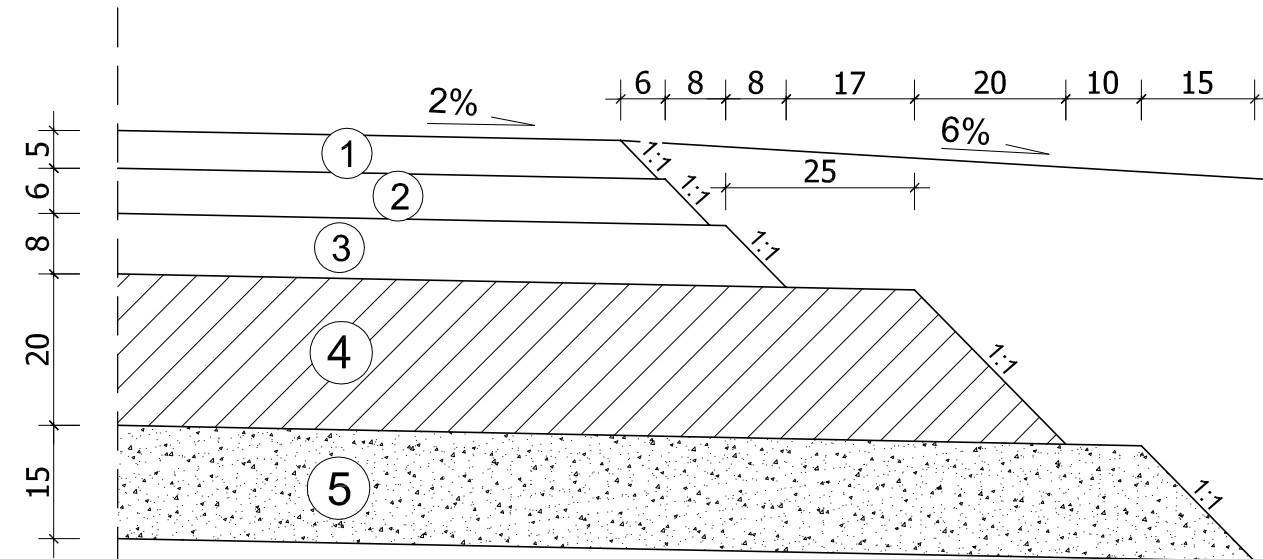


Szczegół "C"

obrzeże betonowe 8x30x100cm
przy chodniku

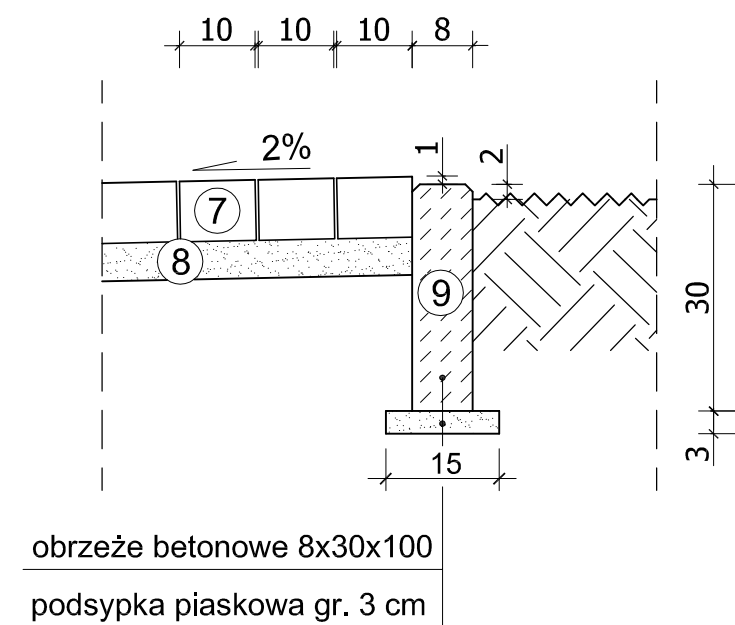


Szczegół "B"

krawężnik betonowy 20x30x100cm
przy chodniku

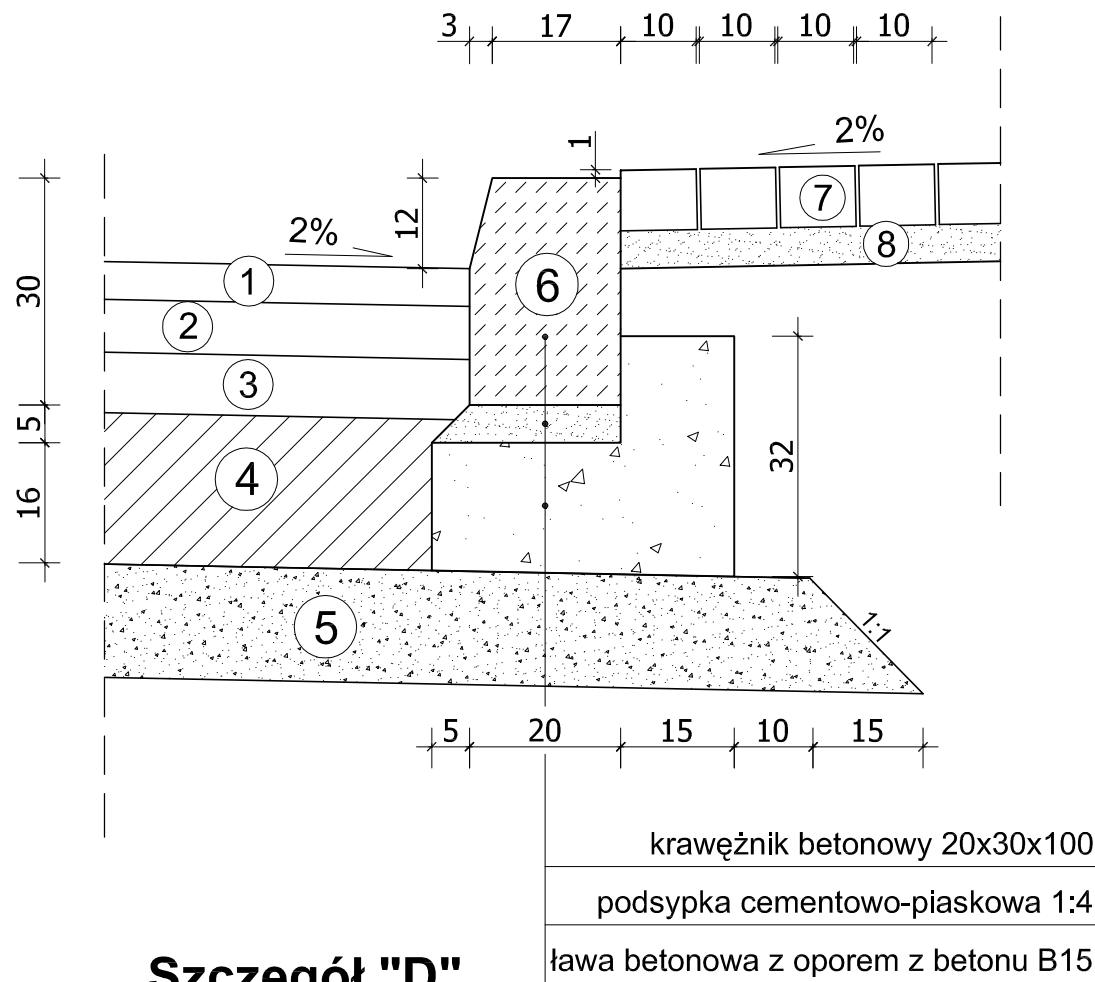


Szczegół "D"

warstwa drenująca z przewodem
drenarskim

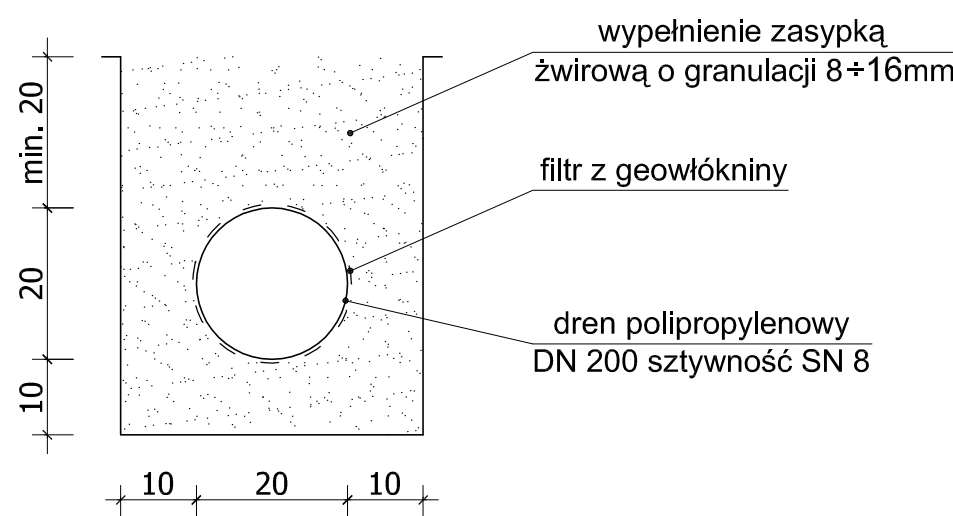


Szczegół "G"

ściek drogowy trójkątny
w umocnionym poboczu

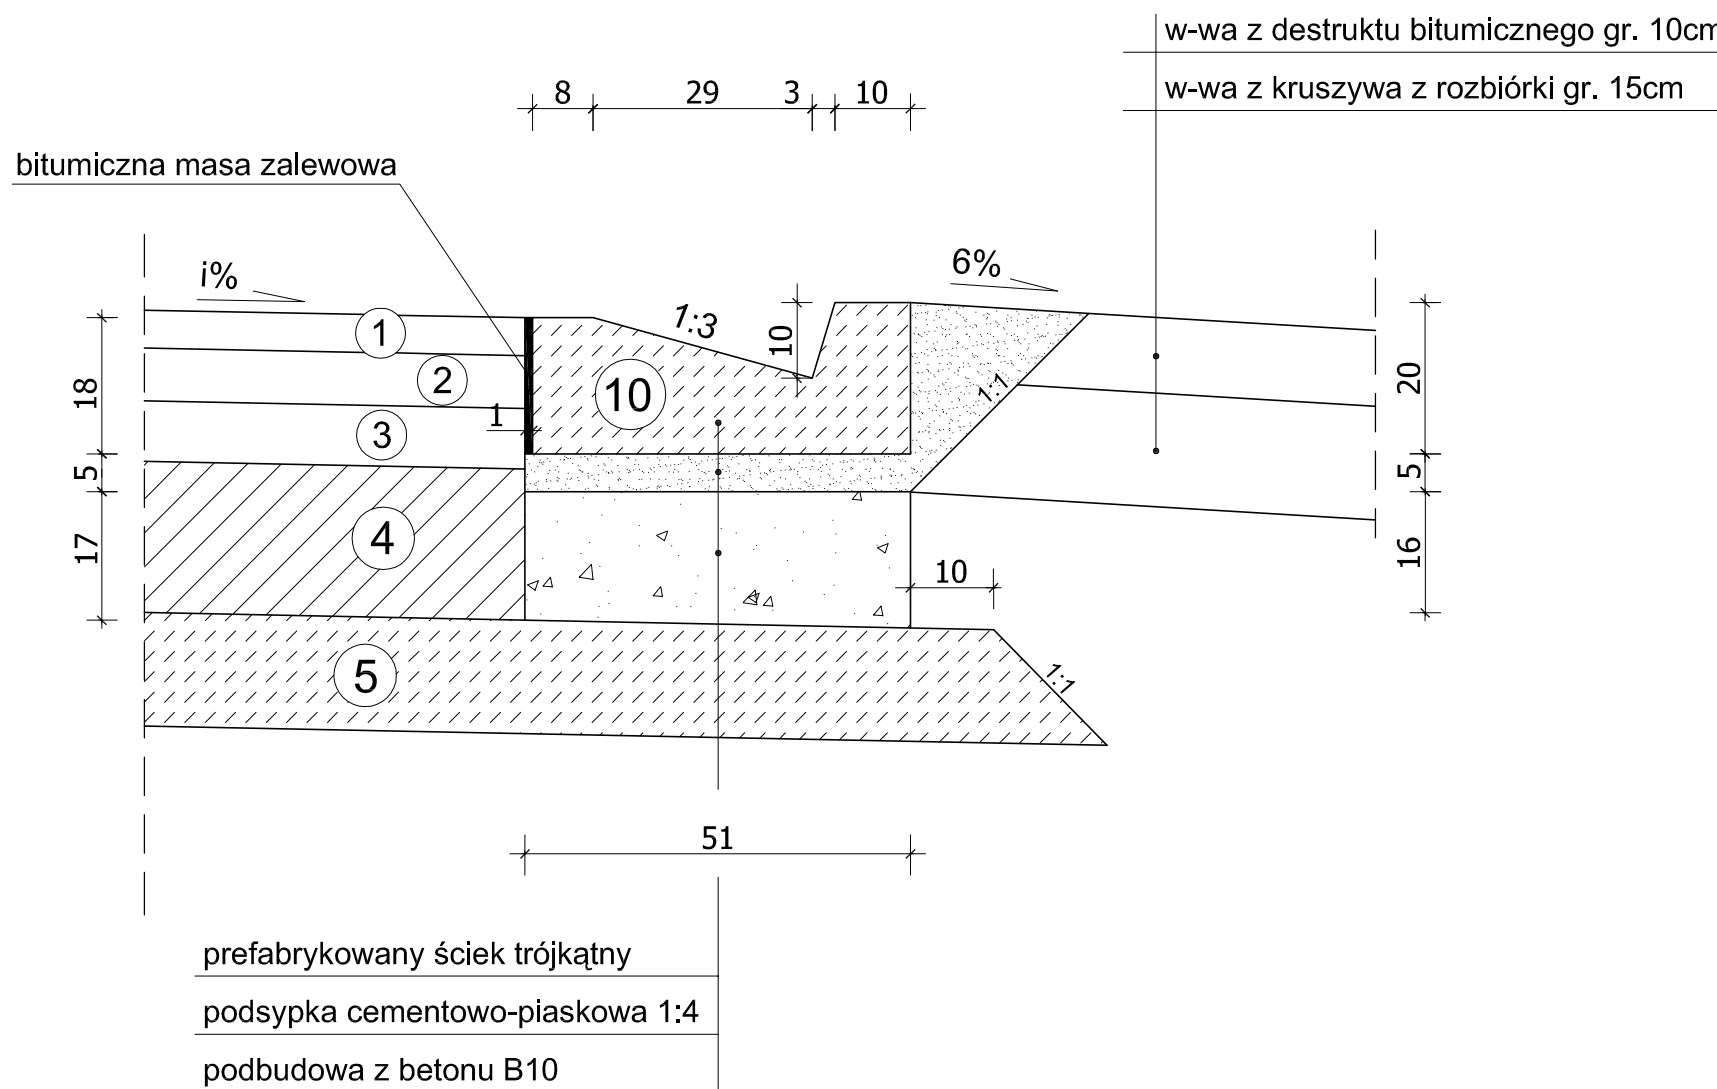


Szczegół "F"

krawężnik betonowy 20x30x100cm
przy zatoce autobusowej

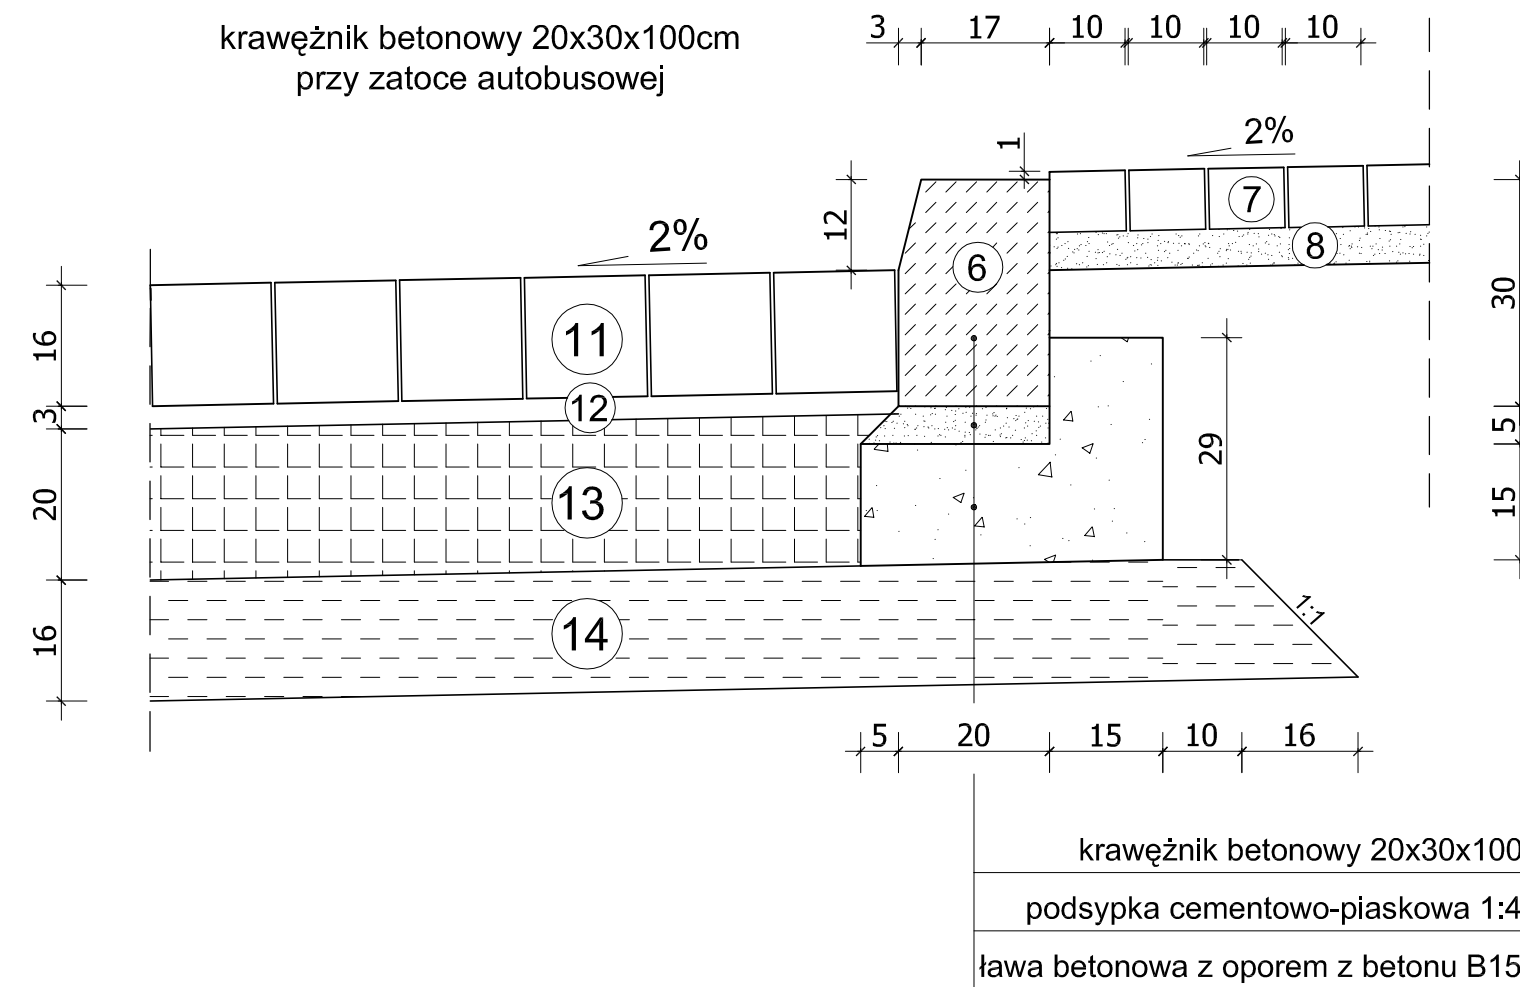

Szczegół "E"

ściek z 2 obniżonych rzędów kostki granitowej
przy zatoce autobusowej

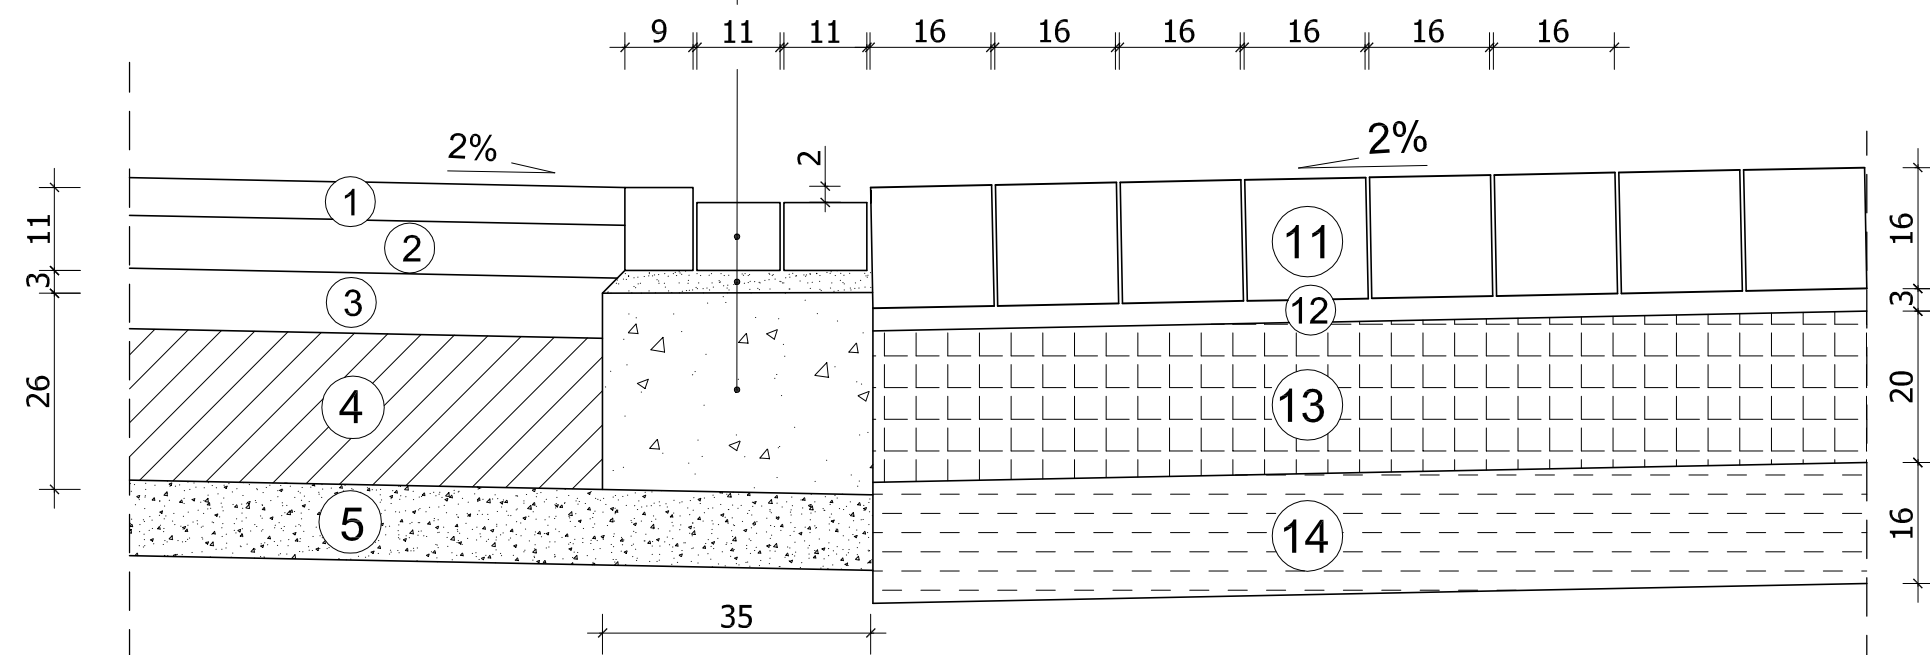

Oznaczenia:

1.	warstwa ścieralna z betonu asfaltowego 0/16mm gr. 5cm
2.	warstwa wiążąca z betonu asfaltowego 0/20mm gr. 6cm
3.	podbudowa zasadnicza z betonu asfaltowego 0/25mm gr. 8cm
4.	podbudowa pomocnicza z KŁSM 0/31,5mm gr. 20cm
5.	warstwa mrozochronna z gruntu niespoistego gr. 15cm
6.	krawężnik betonowy 20x30cm na ławie betonowej z oporem
7.	betonowa kostka brukowa gr. 8cm
8.	podsyпка cementowo-piaskowa 1:3 gr. 5cm
9.	obrzeże betonowe 8x30cm na podsypce piaskowej gr. 3cm
10.	prefabrykowany betonowy ściek trójkątny
11.	warstwa ścieralna z kostki granitowej gr. 16cm
12.	podsyпка cementowo-piaskowa 1:3 gr. 3cm
13.	podbudowa zasadnicza z chudego betonu B6-9MPa gr. 20cm
14.	kruszywo stabilizowane cementem o Rm=5,0MPa gr. 16cm

 <p>Przedsiębiorstwo Robót Inżynieryjnych Zakład Usług Projektowo-Konsultingowych ul. Pogodna 6/27 63-600 Kępno tel. 0-501 592 890 tel/fax 0-62 78 21 767</p>			
Temat	Projekt rozbudowy odcinka drogi powiatowej nr 1708 E Brzeźno - skrzyżowanie (Czarłotyja - Godynice) Część II		
Inwestor	Powiat Sieradzki Plac Wojewódzki 3, 98-200 Sieradz		
Rysunek	PRZESKOJE NORMALNE		
Branża	SZCZEGÓŁY		
Rys. nr 5	Projektant	techn. Marek Wołoszczyk nr up. 14/93/Op	
	Asystent	mgr inż. Jacek Malecki	
Skala 1:10	Projektanta	mgr inż. Sylwester Koliński	
Data oprac. 02.2007.	Sprawdzający	mgr inż. Sławomir Suski WRR-7131-38/02	

ERROR: syntaxerror
OFFENDING COMMAND: --nostringval--

STACK:

/Title
()
/Subject
(D:20080930075836+02'00')
/ModDate
()
/Keywords
(PDFCreator Version 0.9.5)
/Creator
(D:20080930075836+02'00')
/CreationDate
(0)
/Author
-mark-