


W. J. K. 1970
P. W. 1970
98-200 5180-02

Przekrój konstrukcyjny A-A

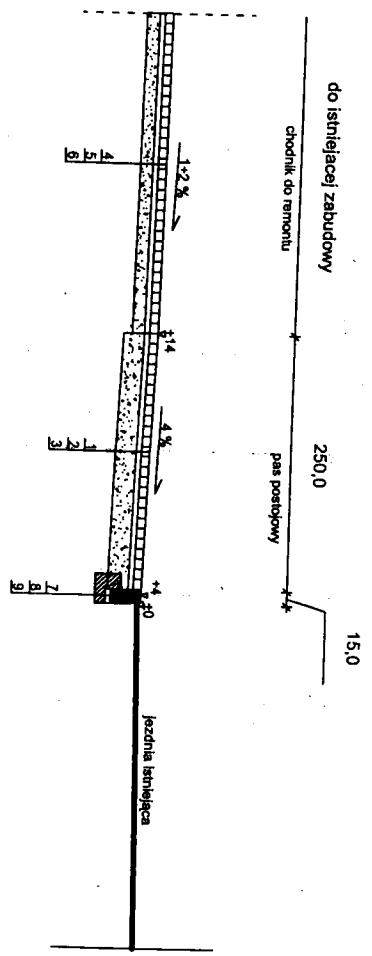

OZNACZENIA:

1. Kostka betonowa typu "Polbruk" grubości 8cm kolor grafiowy kl. ≥ 45 MPa
2. Podsypka cementowo-piaskowa grubości 3+5 cm
3. Podbudowa z gruntu stabilizowanego cementem grubości 15cm o $R_m = 2,5$ MPa wytworzonego w betoniarkach
4. Kostka betonowa typu "Polbruk" grubości 8cm kolor czerwony kl. ≥ 45 MPa
5. Podsypka cementowo-piaskowa grubości 3+5 cm
6. Podbudowa z gruntu stabilizowanego cementem grubości 10cm o $R_m = 2,5$ MPa wytworzonego w betoniarkach
7. Krawężnik betonowy 15x30cm kl. ≥ 45 MPa
8. Podsypka cementowo-piaskowa grubości 5cm
9. Ława betonowa o wymiarach 15/30 z oporem z betonu B-20

Remont chodnika w ul. Al. Pokoju po stronie pawilonów handlowych			
Wyszczególnienie	Imię i nazwisko	Podpis	Rys. nr
Wykonat	Mieczysław Frasunkiewicz	<i>[Signature]</i> Mieczysław Frasunkiewicz	Skala 1:50 2