

ZESTAWIENIE ŚRUB


ŚRUBA	DŁUGOŚĆ mm	ILOŚĆ	KLASA
M16	60	272	8.8


ZESTAWIENIE STALI PROFILOWEJ S235JRH

PROFIL	DŁUGOŚĆ m	ILOŚĆ	DŁUGOŚĆ OGÓŁEM m			
			RK 60x60x5			
RK 60x60x5	3,216	68	218,69			
DŁUGOŚĆ CAŁKOWITA m			218,69			
MASA kg/m			8,4			
MASA kg			1836,99			
MASA CAŁKOWITA kg			1836,99			

ZESTAWIENIE BLACH S235JRG2

NR	PROFIL	DŁUGOŚĆ mm	ILOŚĆ	ŁĄCZNA DŁUGOŚĆ m	MASA JEDN. kg/m	MASA OGÓŁEM kg
BL-1	10x90	90	136	12,24	7,07	86,54
BL-2	10x90	90	136	12,24	7,07	86,54
MAS CAŁKOWITA kg						173,08

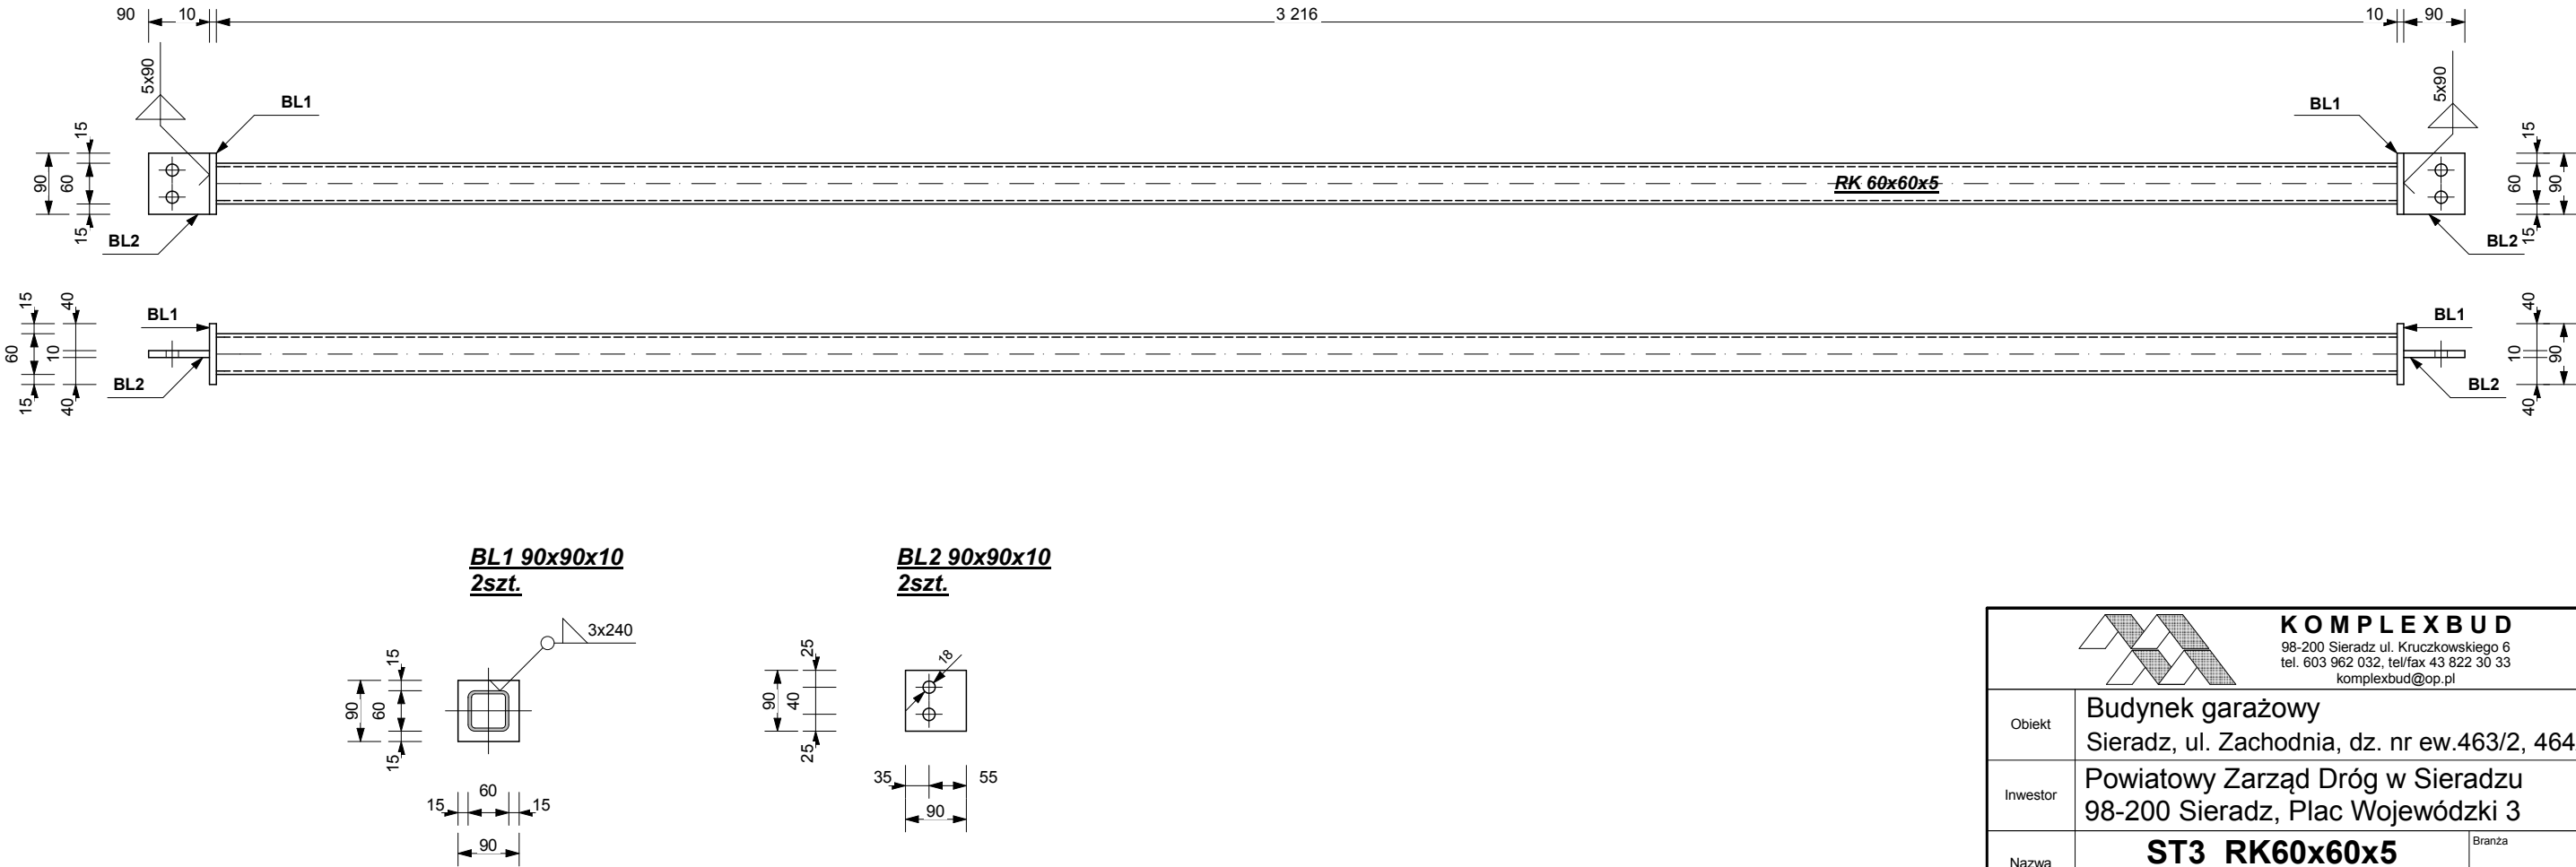

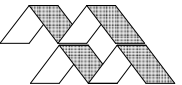 KOMPLEXBUD 98-200 Sieradz ul. Kruczkowskiego 6 tel. 603 962 032, tel/fax 43 822 30 33 komplexbud@op.pl			
Obiekt	Budynek garażowy Sieradz, ul. Zachodnia, dz. nr ew.463/2, 464/2		
Inwestor	Powiatowy Zarząd Dróg w Sieradzu 98-200 Sieradz, Plac Wojewódzki 3		
Nazwa rysunku	ST3 RK60x60x5 68 szt.		Branża KONSTRUKCJA Skala 1:10
Opracował	mgr inż. W. Oracz nr upr. 797/88	02.2015	Nr rys. K49
Sprawdził	mgr inż. W. Olczyk nr upr. 76/01/Wł.	02.2015	