


ELEWACJA POŁUDNIOWA

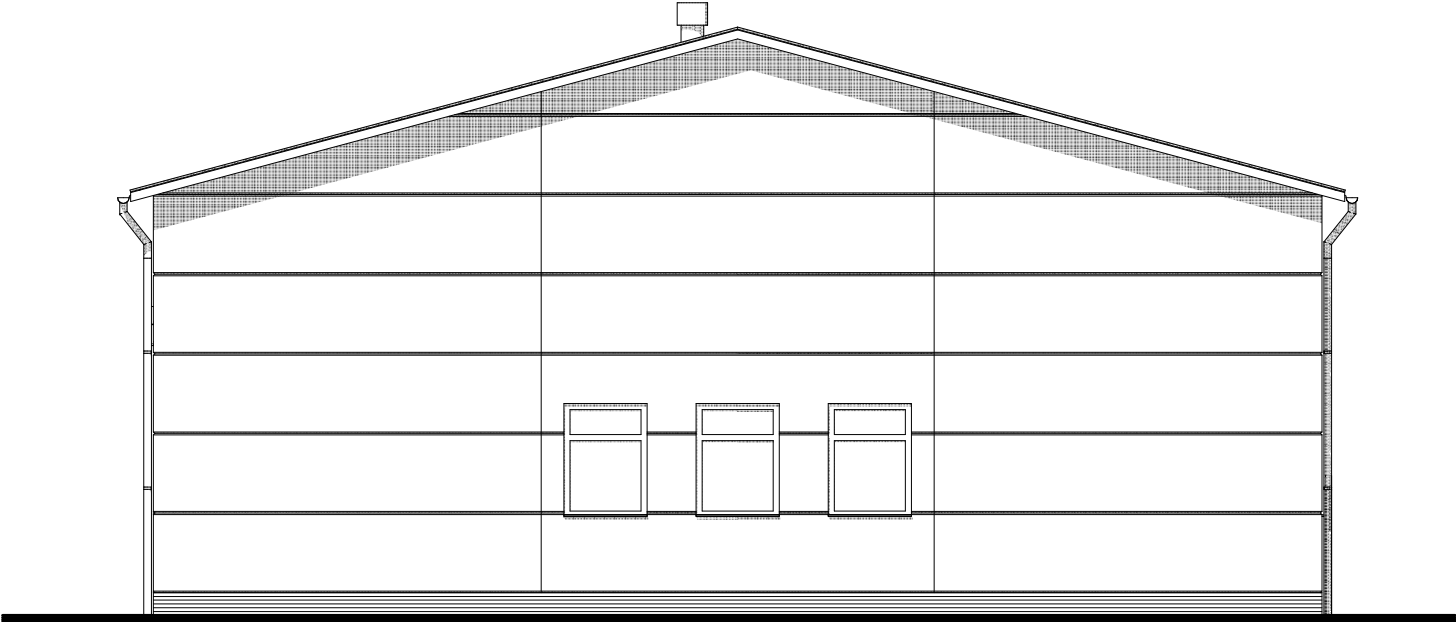

ELEWACJA PÓŁNOCNA

<div><div><b>KOMPLEXBUD</b> 98-200 Sieradz ul. Kruczkowskiego 6 tel. 603 962 032, tel/fax 43 822 30 33 komplexbud@op.pl</div></div>			
Obiekt	Budynek garażowy Sieradz, ul. Zachodnia, dz. nr ew.463/2,464/2		
Inwestor	Powiatowy Zarząd Dróg w Sieradzu 98-200 Sieradz, Plac Wojewódzki 3		
Nazwa rysunku	<b>ELEWACJE</b>		Branża <b>BUDOWLANA</b>
			Skala <b>1:100</b>
Opracował	mgr inż. arch. A. Bobrowska-Saluda nr upr. 11/R-516/LOIA/06	02.2015	Nr rys. <b>A7</b>
	mgr inż. W. Oracz nr upr. 797/88	02.2015	
Sprawdził	mgr inż. arch. T. Miziała nr upr. 92/70	02.2015	