

ZESTAWIENIE ŚRUB


ŚRUBA	DŁUGOŚĆ mm	ILOŚĆ	KLASA
M16	60	64	5.6

ZESTAWIENIE STALI PROFILOWEJ S235JRH


PROFIL	DŁUGOŚĆ m	ILOŚĆ	DŁUGOŚĆ OGÓŁEM m			
			RK 100x100x5			
RK 100x100x5	5,180	16	82,88			
DŁUGOŚĆ CAŁKOWITA m			82,88			
MASA kg/m			14,08			
MASA kg			1166,95			
MASA CAŁKOWITA kg			1166,95			


ZESTAWIENIE BLACH S235JRG2

NR	PROFIL	DŁUGOŚĆ mm	ILOŚĆ	ŁĄCZNA DŁUGOŚĆ m	MASA JEDN. kg/m	MASA OGÓŁEM kg
BL-1	10x220	115	32	3,68	17,30	63,66
MAS CAŁKOWITA kg						63,66

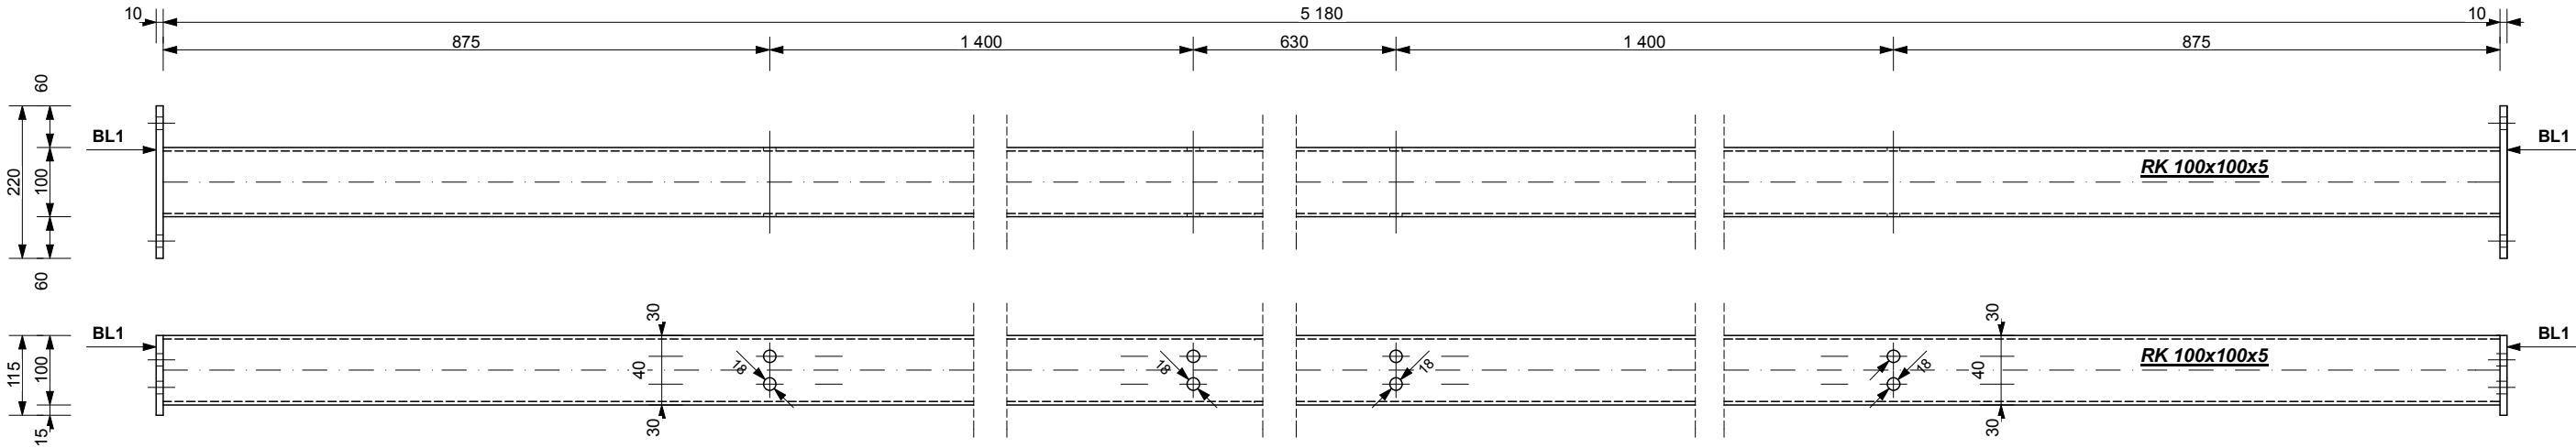

BL1 220x115x10
2szt.

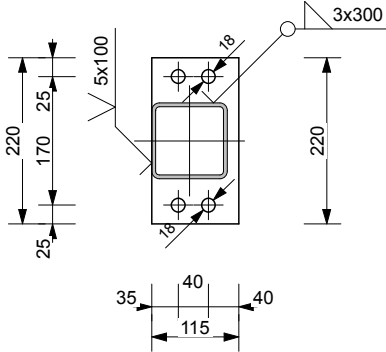

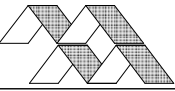 KOMPLEXBUD 98-200 Sieradz ul. Kruczkowskiego 6 tel. 603 962 032, tel/fax 43 822 30 33 komplexbud@op.pl	
Obiekt	Budynek garażowy Sieradz, ul. Zachodnia, dz. nr ew.463/2, 464/2
Inwestor	Powiatowy Zarząd Dróg w Sieradzu 98-200 Sieradz, Plac Wojewódzki 3
Nazwa rysunku	R3 RK100x100x5 16 szt.
Opracował	mgr inż. W. Oracz nr upr. 797/88
Sprawdził	mgr inż. W. Olczyk nr upr. 76/01/Wł.
Branża	
Skala	
Nr rys.	
K42	