

ZESTAWIENIE ŚRUB


ŚRUBA	DŁUGOŚĆ mm	ILOŚĆ	KLASA
M16	60	88	8.8

ZESTAWIENIE STALI PROFILOWEJ S235JRH


PROFIL	DŁUGOŚĆ m	ILOŚĆ	DŁUGOŚĆ OGÓŁEM m			
			RK 100x100x5			
RK 100x100x5	5,180	22	113,96			
DŁUGOŚĆ CAŁKOWITA m			113,96			
MASA kg/m			14,08			
MASA kg			1604,56			
MASA CAŁKOWITA kg			1604,56			

ZESTAWIENIE BLACH S235JRG2

NR	PROFIL	DŁUGOŚĆ mm	ILOŚĆ	ŁĄCZNA DŁUGOŚĆ m	MASA JEDN. kg/m	MASA OGÓŁEM kg
BL-1	10x220	115	44	5,06	17,30	87,54
MAS CAŁKOWITA kg						87,54

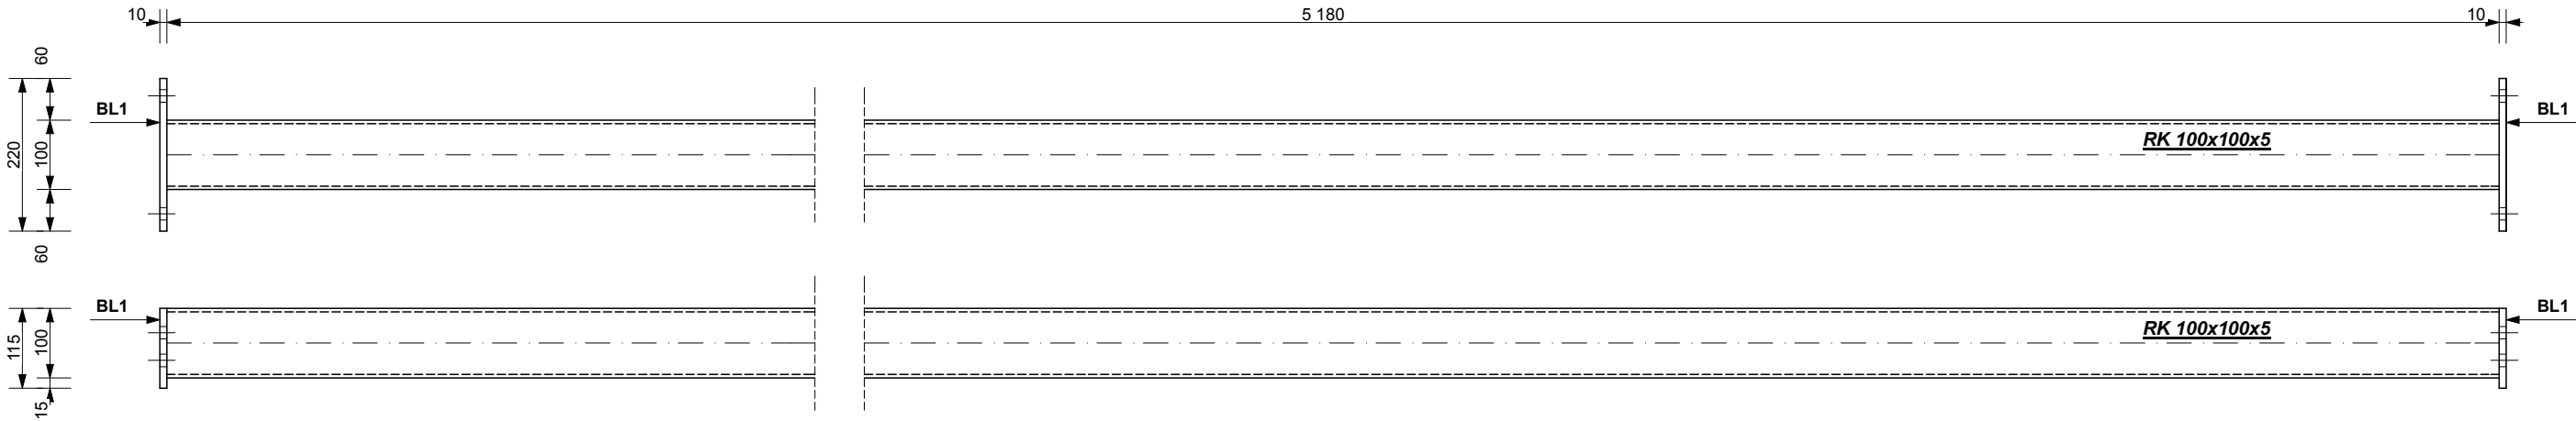

BL1 220x115x10  
2szt.

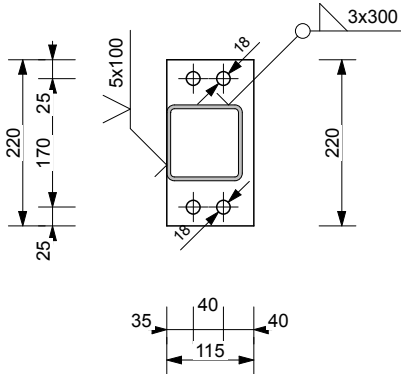

 <b>KOMPLEXBUD</b> 98-200 Sieradz ul. Kruczkowskiego 6 tel. 603 962 032, tel/fax 43 822 30 33 komplexbud@op.pl			
Obiekt	Budynek garażowy Sieradz, ul. Zachodnia, dz. nr ew.463/2, 464/2		
Inwestor	Powiatowy Zarząd Dróg w Sieradzu 98-200 Sieradz, Plac Wojewódzki 3		
Nazwa rysunku	<b>R1 RK100x100x5 22 szt.</b>		Branża <b>KONSTRUKCJA</b> Skala
Opracował	mgr inż. W. Oracz nr upr. 797/88	02.2015	<b>1:10</b> Nr rys. <b>K40</b>
Sprawdził	mgr inż. W. Olczyk nr upr. 76/01/Wł.	02.2015	