

ZESTAWIENIE STALI ZBROJENIOWEJ




POZYCJA OBLICZENIOWA	NUMER PRĘTA	# mm	DŁUGOŚĆ m	ILOŚĆ	ILOŚĆ POZYCJI OBLICZ.	DŁUGOŚĆ OGÓŁEM m				
						#6	#8	#12	#16	#20
PD-3	1	12	4,87	2	2		113,36 16,52	19,48	29,22	
	2	12	1,70	2				6,80		
	3	16	4,87	3				14,80		
	4	8	1,85	4						
	5	12	2,18	26						
	6	8	1,18	7						
DŁUGOŚĆ CAŁKOWITA m							129,88	41,08	29,22	
MASA kg/m						0,222	0,395	0,888	1,580	2,470
MASA kg							51,30	36,48	46,17	
MASA CAŁKOWITA kg						133,95				

4Nr4,#12,L=1,85


2Nr2,#12,L=1,70

2Nr1,#12,L=4,87

3Nr3,#16,L=4,87

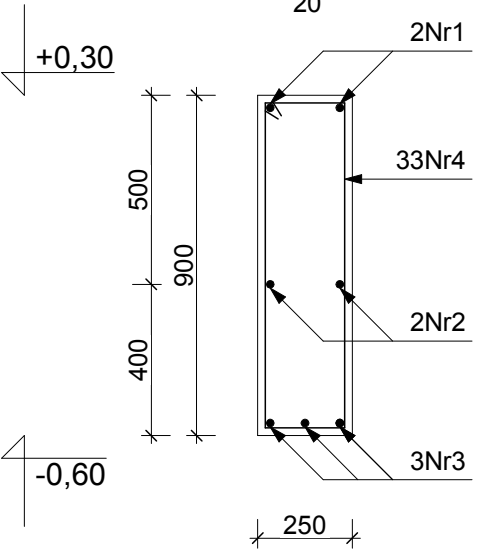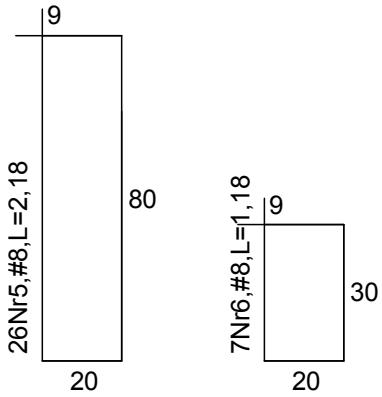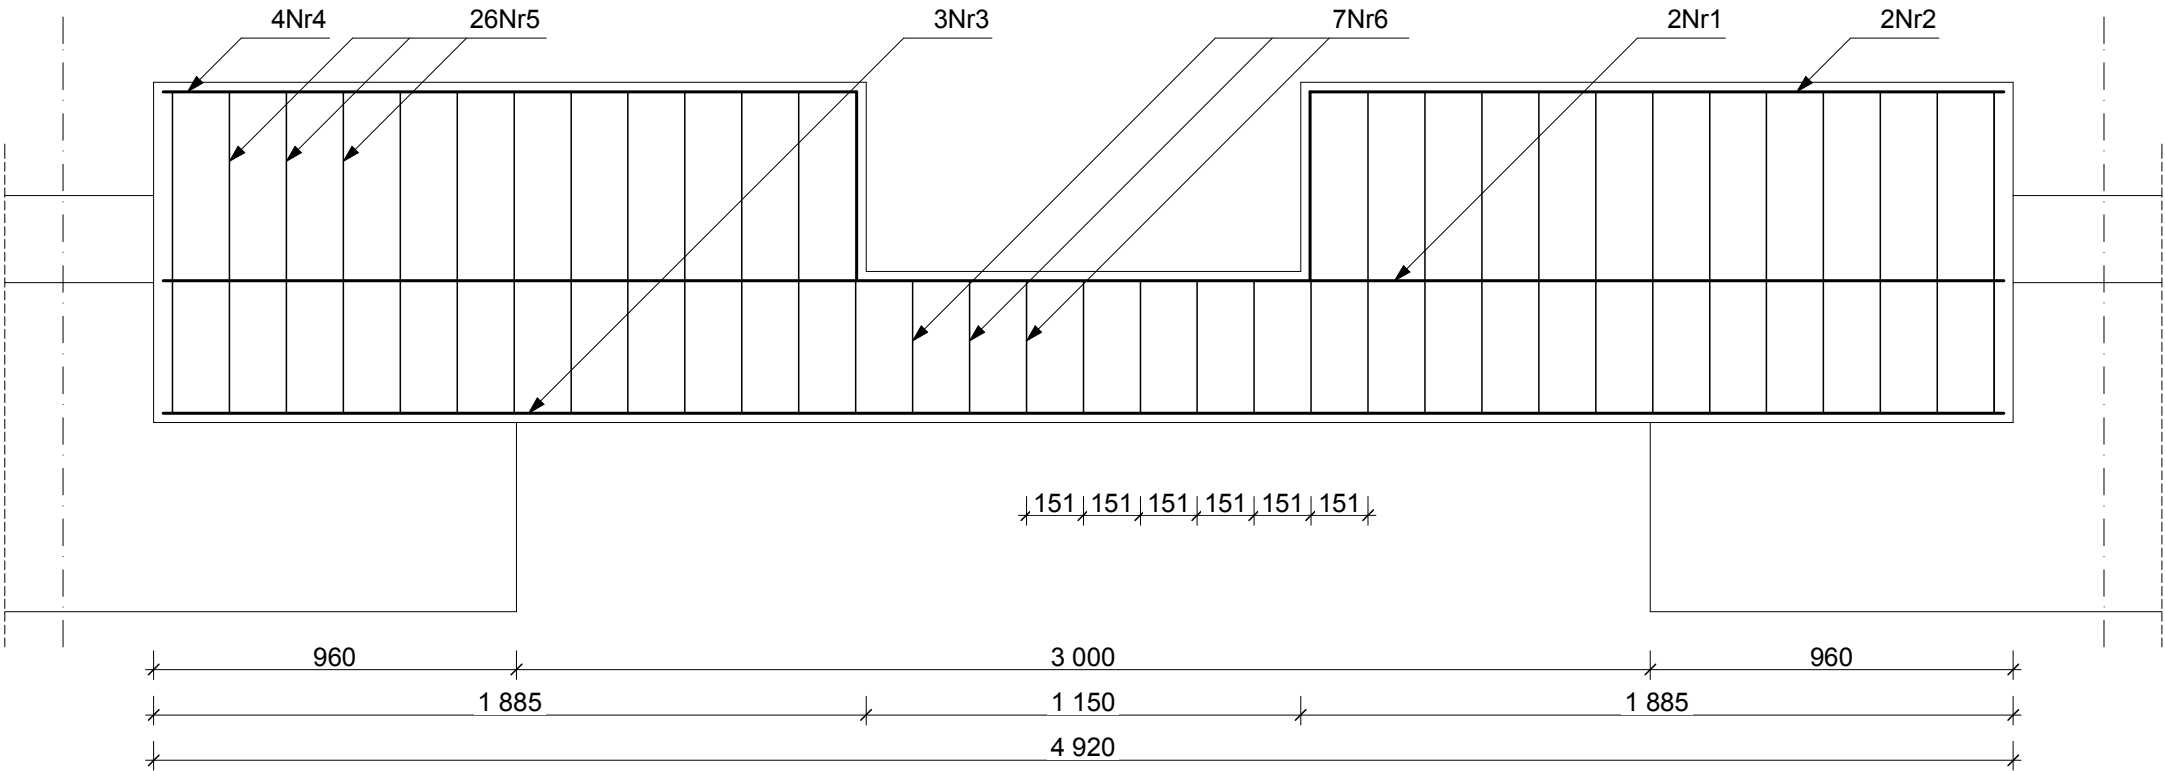

BETON C20/25
STAL AIII (B500SP)
OTULINA 5 cm

				KOMPLEXBUD 98-200 Sieradz ul. Kruczkowskiego 6 tel. 603 962 032, tel/fax 43 822 30 33 komplexbud@op.pl	
Obiekt	Budynek garażowy Sieradz, ul. Zachodnia, dz. nr ew.463/2,464/2				
Inwestor	Powiatowy Zarząd Dróg w Sieradzu 98-200 Sieradz, Plac Wojewódzki 3				
Nazwa rysunku	PODVALINA PD-3 2szt.			Branża KONSTRUKCJA	1:20
Opracował	mgr inż. W. Oracz nr upr. 797/88		02.2015	Skala	
Sprawdził	mgr inż. W. Olczyk nr upr. 76/01/WŁ		02.2015	Nr rys.	K7