


ŚRUBA	DŁUGOŚĆ mm	ILOŚĆ	KLASA
M16	60	24	8.8

PROFIL	DŁUGOŚĆ m	ILOŚĆ	DŁUGOŚĆ OGÓŁEM m			
			IPE 200			
INP 200	5,372	6	32,232			
DŁUGOŚĆ CAŁKOWITA m			32,232			
MASA kg/m			26,20			
MASA kg			844,48			
MASA CAŁKOWITA kg			844,48			

NR	PROFIL	DŁUGOŚĆ mm	ILOŚĆ	ŁĄCZNA DŁUGOŚĆ m	MASA JEDN. kg/m	MASA OGÓŁEM kg
BL-1	10x90	90	12	1,08	7,07	7,63
BL-2	10x190	193	24	4,632	14,9	69,01
MAS CAŁKOWITA kg						<b>76,64</b>

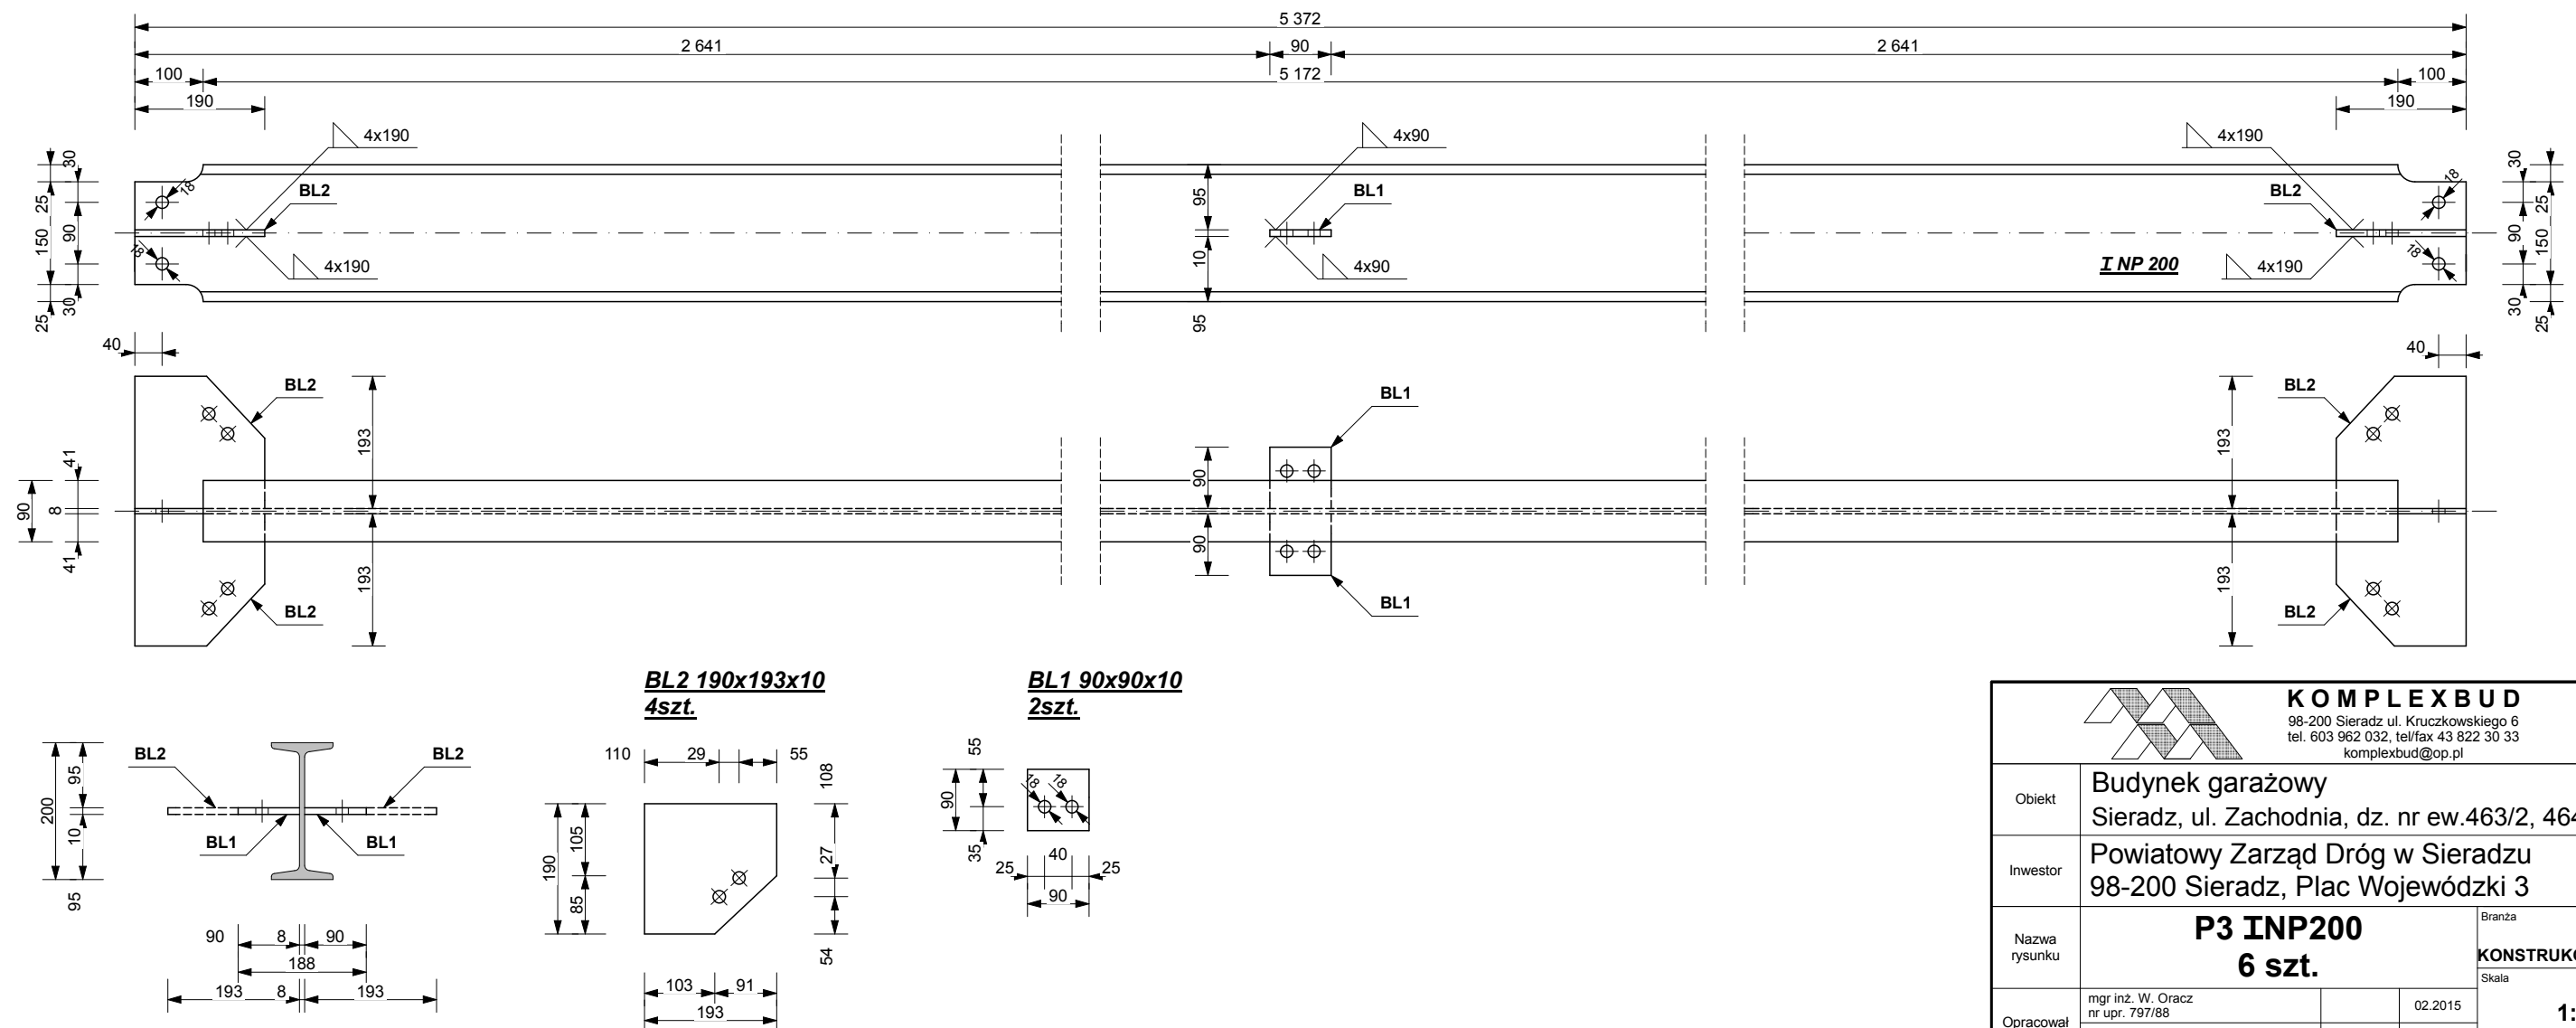

		<b>KOMPLEXBUD OP.</b> 98-200 Sieradz ul. Kruczkowskiego 6 tel. 603 962 032, tel/fax 43 822 30 33 kompleksbud@op.pl	
Objekt	<b>Budynek garażowy</b> Sieradz, ul. Zachodnia, dz. nr ew.463/2, 464/2		
Inwestor	<b>Powiatowy Zarząd Dróg w Sieradzu</b> 98-200 Sieradz, Plac Wojewódzki 3		
Nazwa rysunku	<b>P3 INP200</b> <b>6 szt.</b>		Branża
			<b>KONSTRUKCJA</b>
Opracował	mgr inż. W. Oracz nr upr. 797/88		02.2015
			Nr rys.
Sprawdził	mgr inż. W. Olczyk nr upr. 76/01/WŁ		02.2015