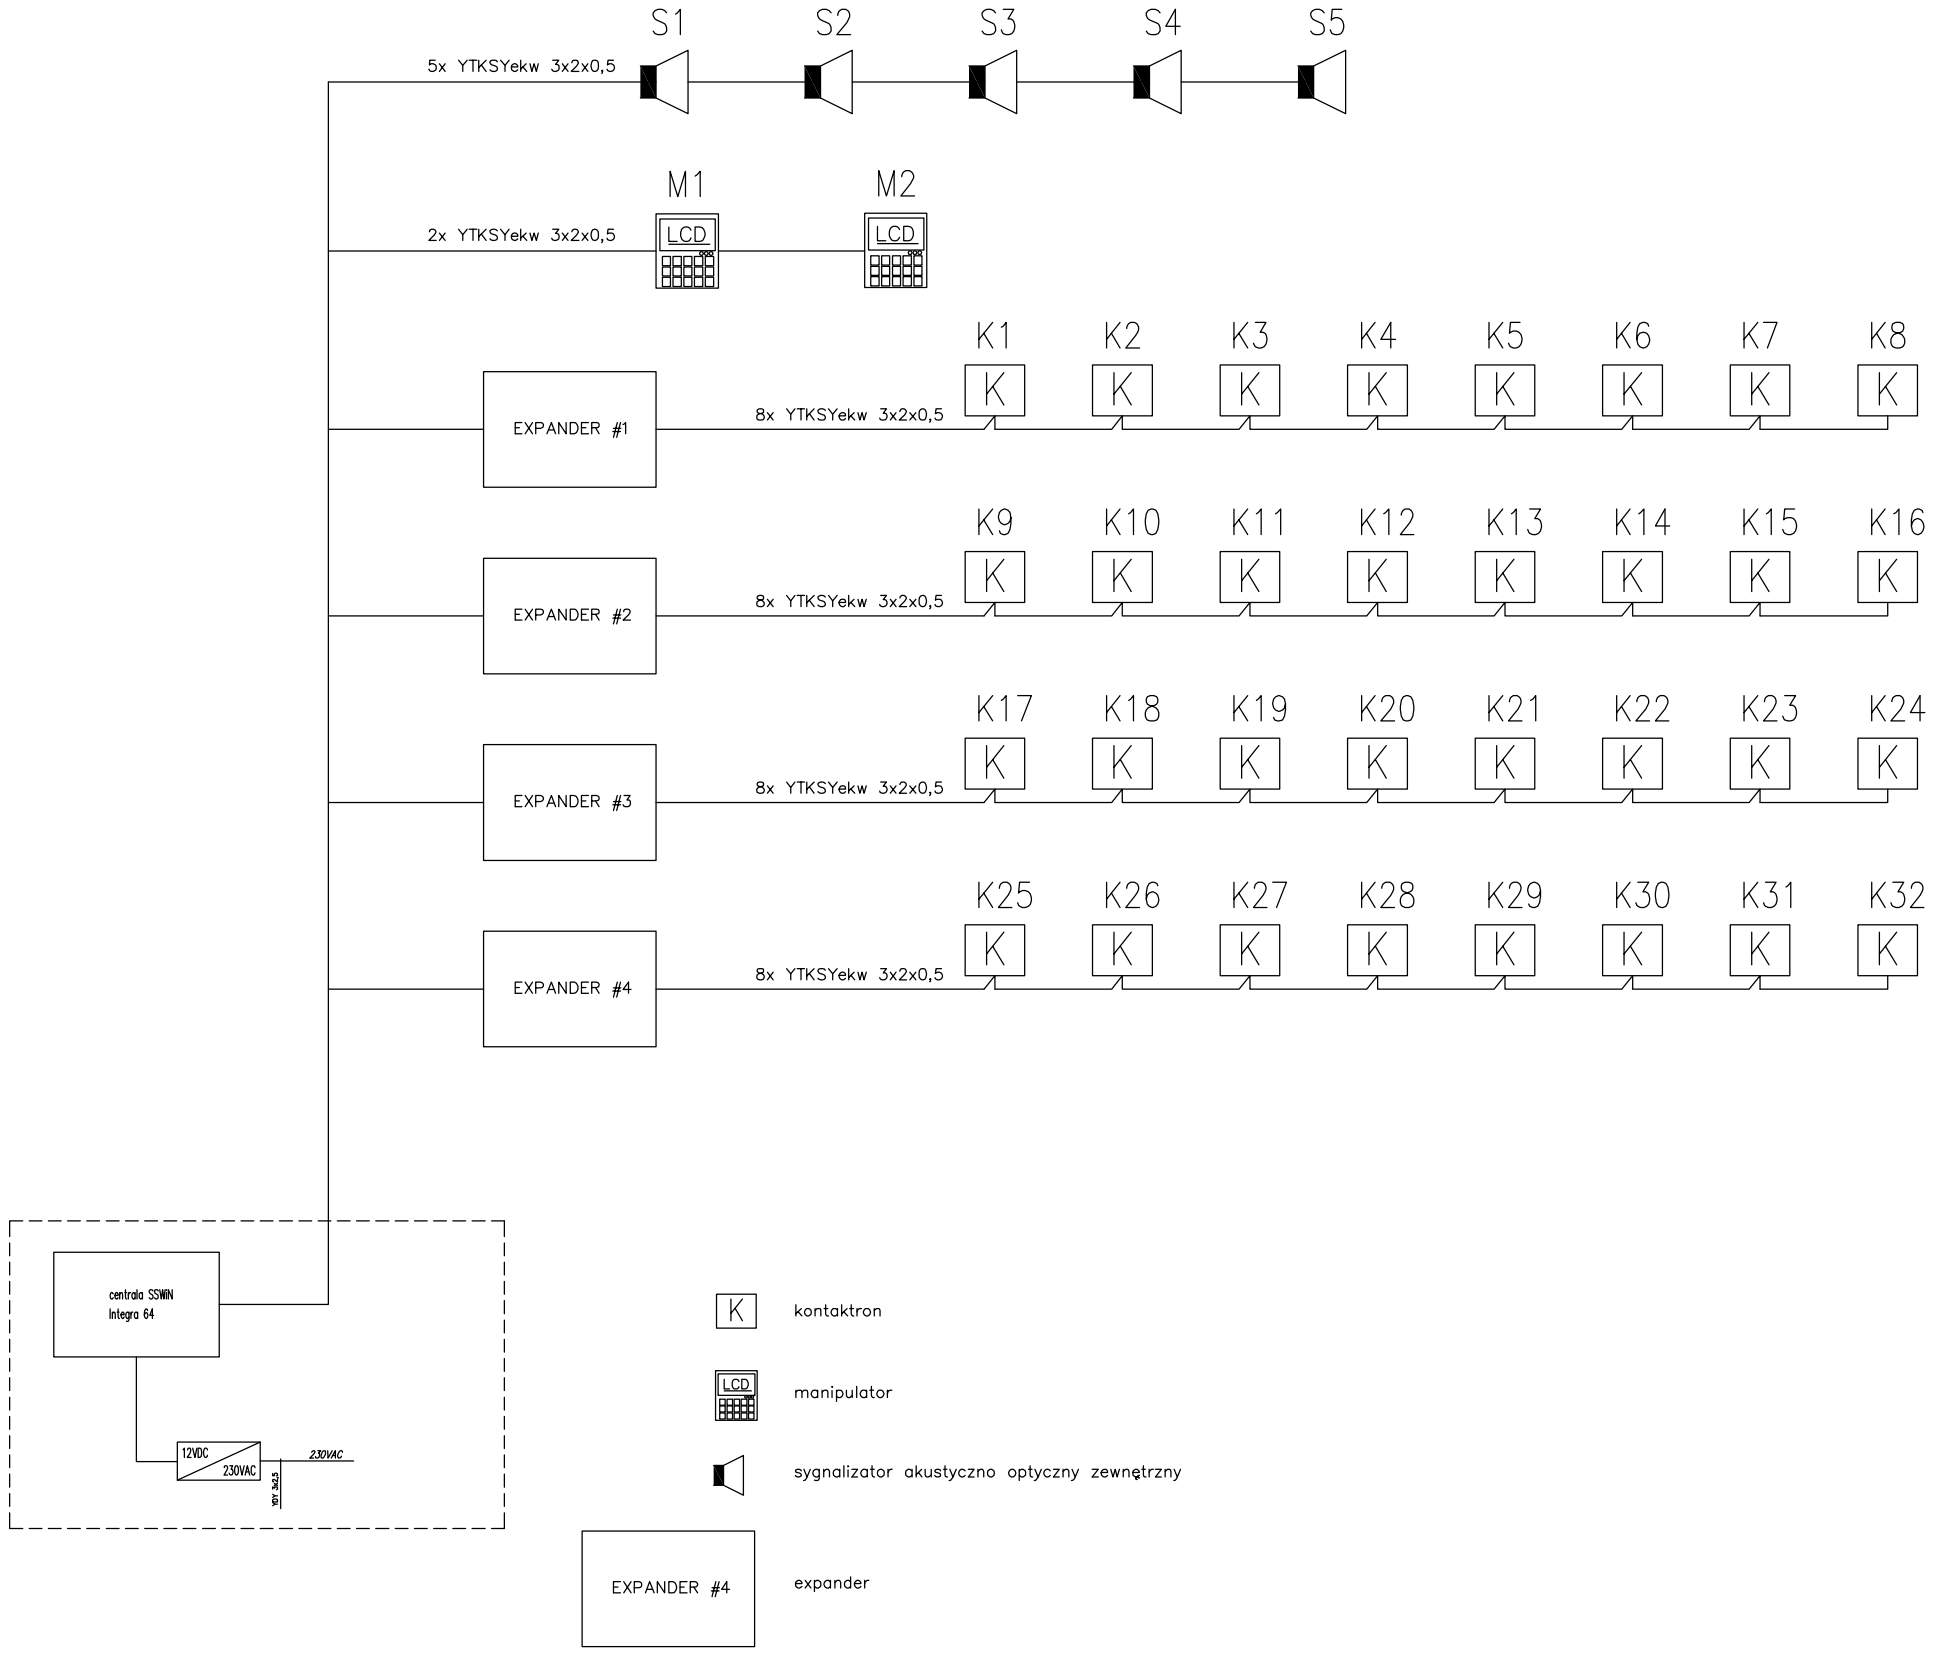

EN-WiP
Agnieszka Pietrzykowska
ul. Łaska 21 lok.8, 98-220 Zduńska Wola,
tel./fax (43) 823 70 60,
tel. 501 032 852, 501 512 534
email: agnieszka.pietrzykowska@en-wip.pl
www.en-wip.pl;

INSTALACJE ELEKTRYCZNE I TELETECHNICZNE - PROJEKTOWANIE, WYKONYWANIE, NADZORY

Projekt wykonawczy budynku garażowego, Sieradz, ul. Zachodnia, dz. nr ew.463/2,464/2

INWESTOR4.: Powiatowy Zarząd Dróg w Sieradzu 98-200 Sleradz, Plac Wojewódzkl 3	BRANŻA: ELEKTRYCZNA
RYSUNEK: SCHEMAT IDEOWY INSTALACJI SSWiN	SKALA:
PROJEKTANT: mgr inż. Agnieszka Pietrzykowska	NR4.UPR4.: 67/01/WŁ
SPRAWDZAJĄCY: mgr inż. Piotr Borkiewicz	NR4.UPR4.: LOD/0767/POOE/07
DATA: 03.2015r.	NR4.RYS.: E4