

ZESTAWIENIE ŚRUB


ŚRUBA	DŁUGOŚĆ mm	ILOŚĆ	KLASA
M16	60	24	5.6

ZESTAWIENIE STALI PROFILOWEJ S235JRH


PROFIL	DŁUGOŚĆ m	ILOŚĆ	DŁUGOŚĆ OGÓŁEM m			
			RK 100x100x5			
RK 100x100x5	5,180	6	31,08			
DŁUGOŚĆ CAŁKOWITA m			31,08			
MASA kg/m			14,08			
MASA kg			437,61			
MASA CAŁKOWITA kg			437,61			


ZESTAWIENIE BLACH S235JRG2

NR	PROFIL	DŁUGOŚĆ mm	ILOŚĆ	ŁĄCZNA DŁUGOŚĆ m	MASA JEDN. kg/m	MASA OGÓŁEM kg
BL-1	10x220	115	12	1,38	17,30	23,87
MAS CAŁKOWITA kg						23,87

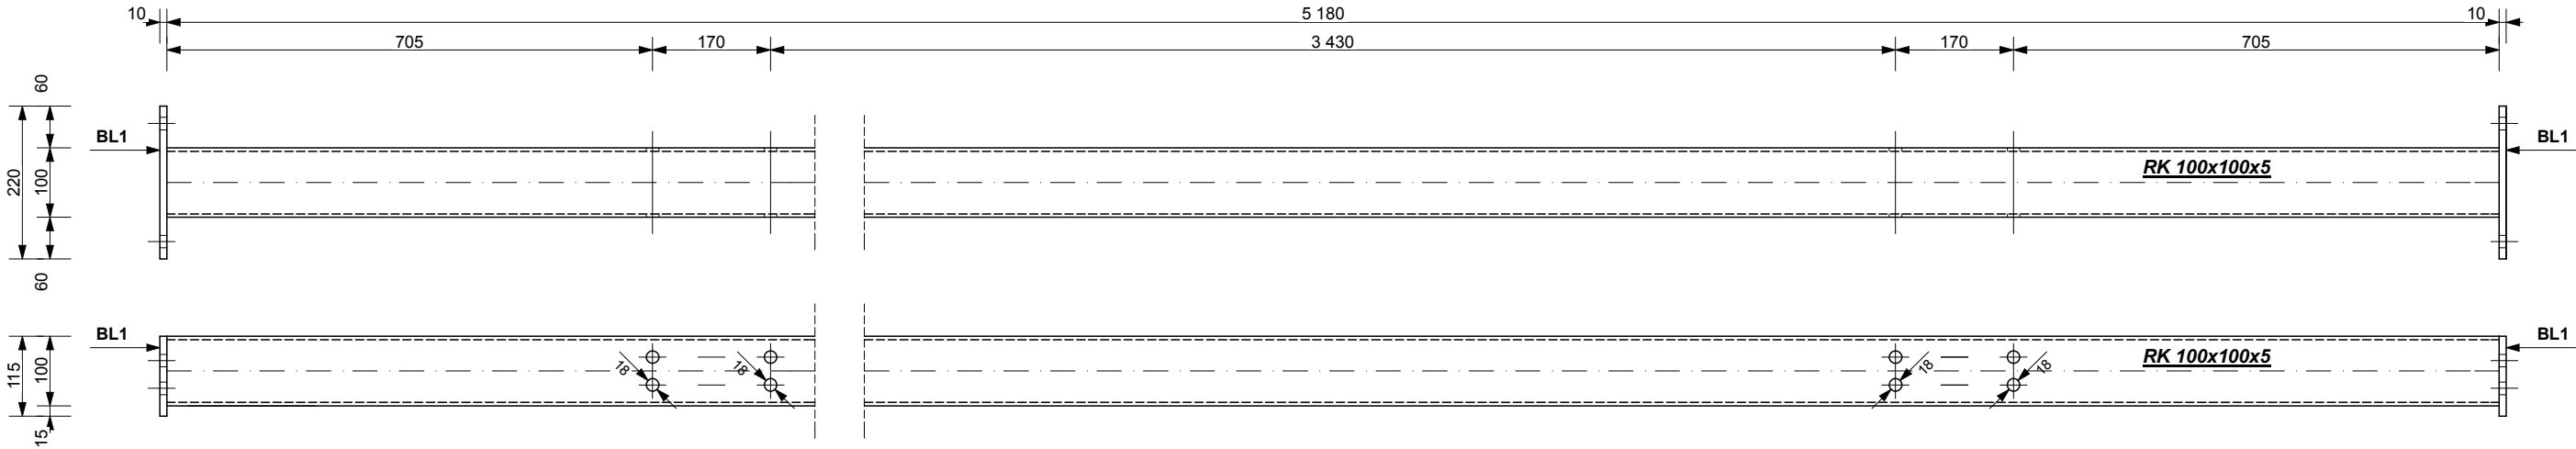

BL1 220x115x10
2szt.

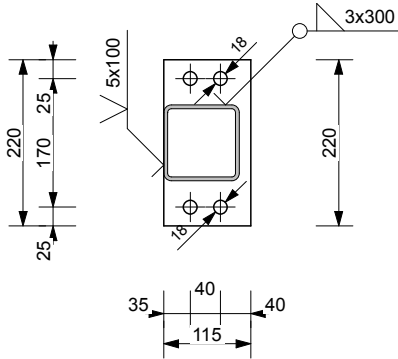

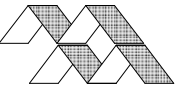 KOMPLEXBUD 98-200 Sieradz ul. Kruczkowskiego 6 tel. 603 962 032, tel/fax 43 822 30 33 komplexbud@op.pl			
Obiekt	Budynek garażowy Sieradz, ul. Zachodnia, dz. nr ew.463/2, 464/2		
Inwestor	Powiatowy Zarząd Dróg w Sieradzu 98-200 Sieradz, Plac Wojewódzki 3		
Nazwa rysunku	R2 RK100x100x5 6 szt.		Branża KONSTRUKCJA Skala 1:10
Opracował	mgr inż. W. Oracz nr upr. 797/88	02.2015	K41
Sprawdził	mgr inż. W. Olczyk nr upr. 76/01/Wł.	02.2015	