

ZESTAWIENIE ŚRUB


ŚRUBA	DŁUGOŚĆ mm	IŁOŚĆ	KLASA
M16	60	24	8.8


ZESTAWIENIE STALI PROFILOWEJ S235JRG2

PROFIL	DŁUGOŚĆ m	IŁOŚĆ	DŁUGOŚĆ OGÓŁEM m			
			IPE 200			
INP 200	5,372	6	32,232			
DŁUGOŚĆ CAŁKOWITA m			32,232			
MASA kg/m			26,20			
MASA kg			844,48			
MASA CAŁKOWITA kg			844,48			

ZESTAWIENIE BLACH S235JRG2

NR	PROFIL	DŁUGOŚĆ mm	IŁOŚĆ	ŁĄCZNA DŁUGOŚĆ m	MASA JEDN. kg/m	MASA OGÓŁEM kg
BL-1	10x400	197	6	1,182	31,4	37,11
BL-2	10x400	85	6	0,51	31,4	16,01
MAS CAŁKOWITA kg						53,12

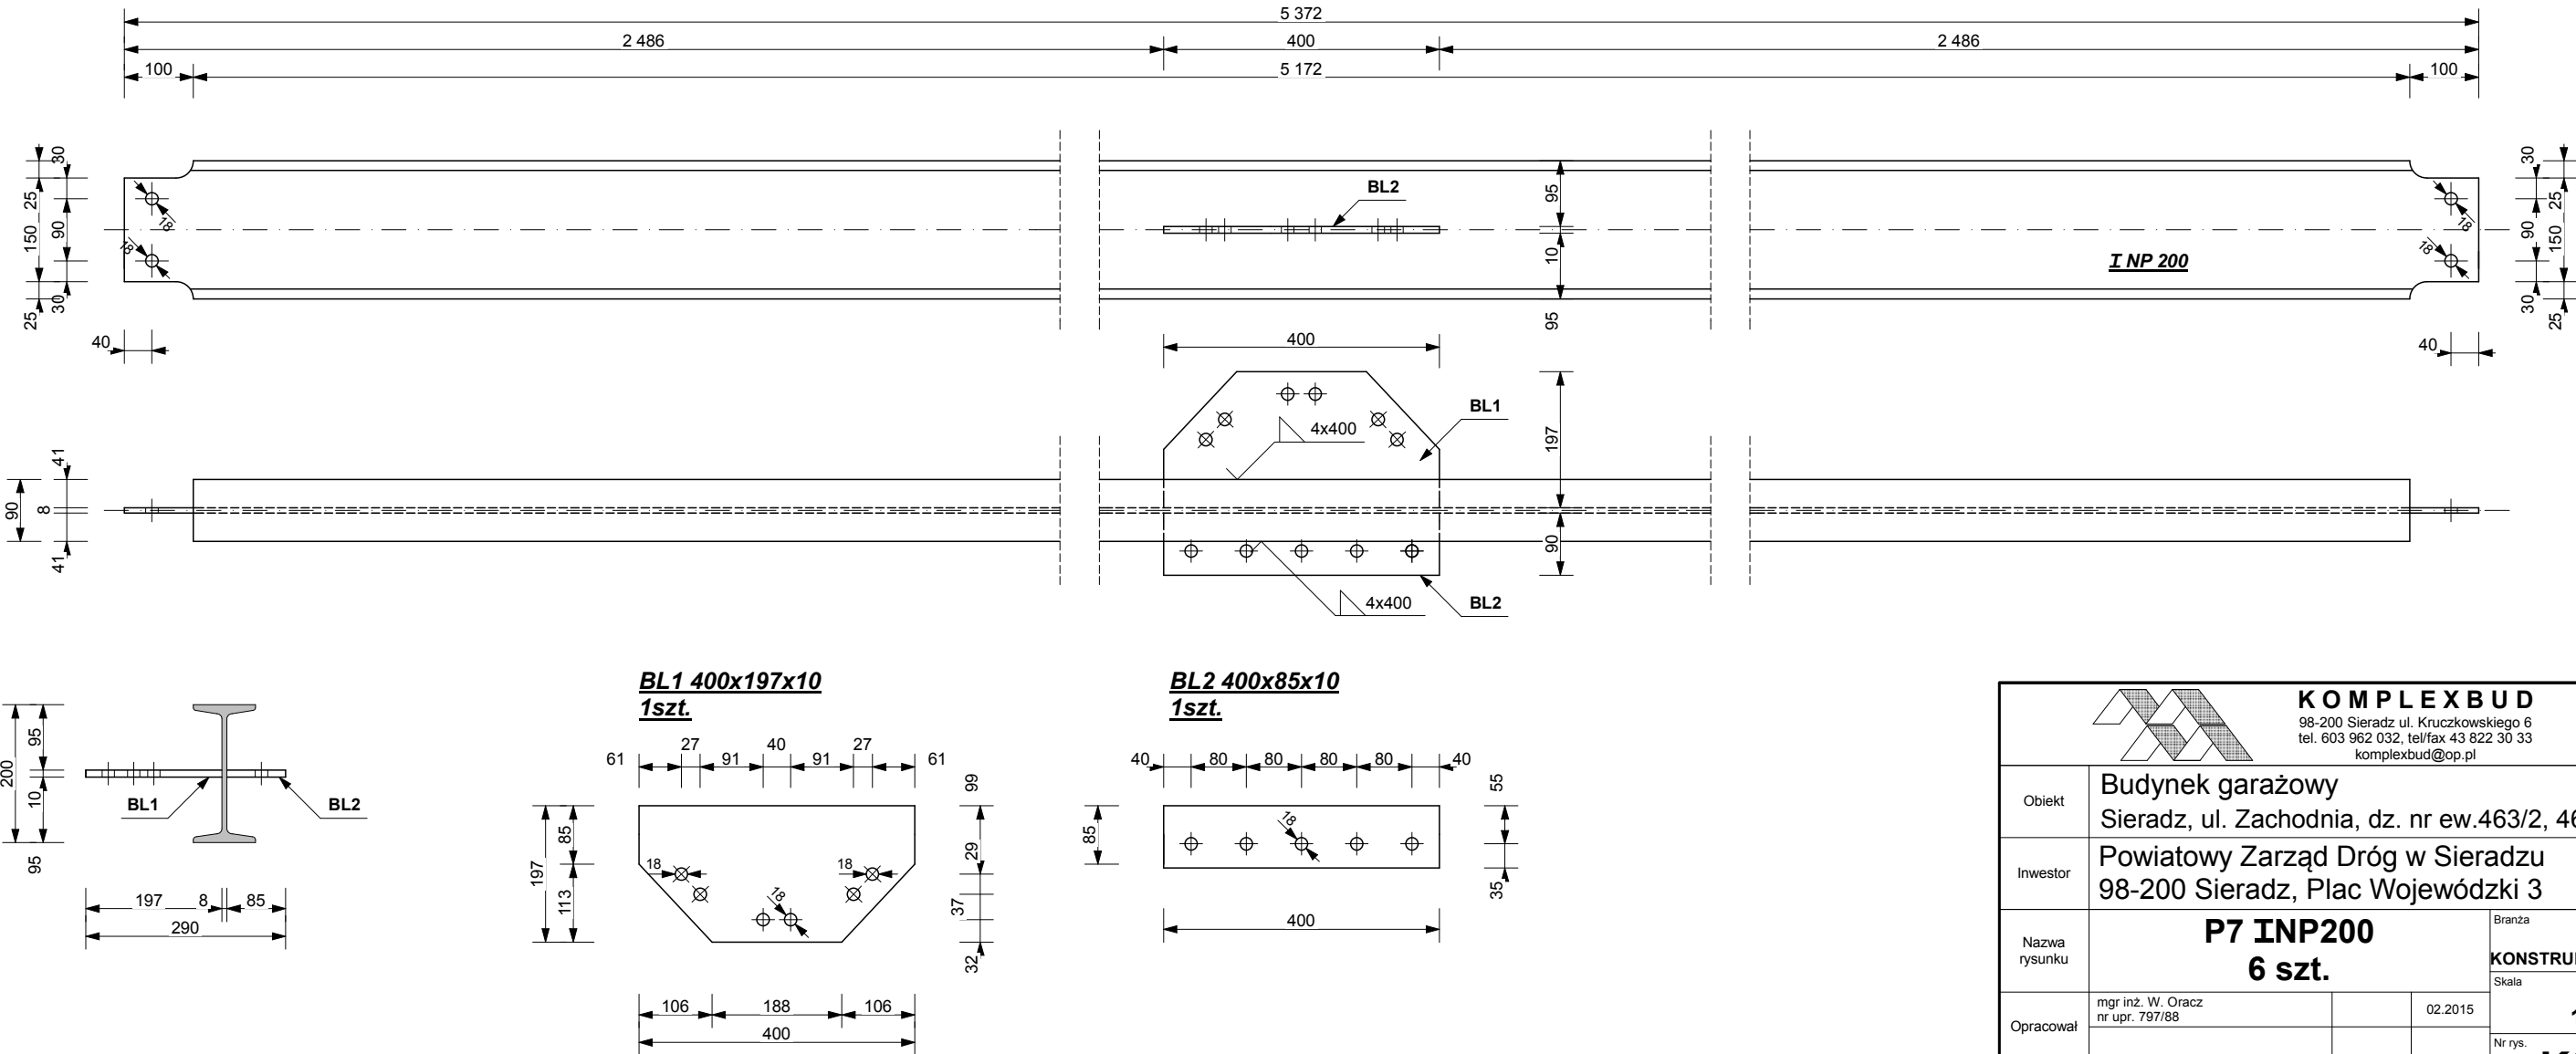

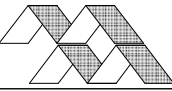

KOMPLEXBUD
98-200 Sieradz ul. Kruczkowskiego 6
tel. 603 962 032, tel/fax 43 822 30 33
komplexbud@op.pl

Obiekt

Inwestor

Nazwa rysunku

Opracował

Sprawdził

Budynek garażowy
Sieradz, ul. Zachodnia, dz. nr ew.463/2, 464/2

Powiatowy Zarząd Dróg w Sieradzu
98-200 Sieradz, Plac Wojewódzki 3

P7 INP200
6 szt.

mgr inż. W. Oracz
nr upr. 797/88

mgr inż. W. Olczyk
nr upr. 76/01/Wł.

Branża

KONSTRUKCJA

Nr rys.

1:10

K39