



PRZEKROJE KONSTRUKCYJNE
SKALA 1:50

ODCINEK OD KM 7+392 DO KM 9+856

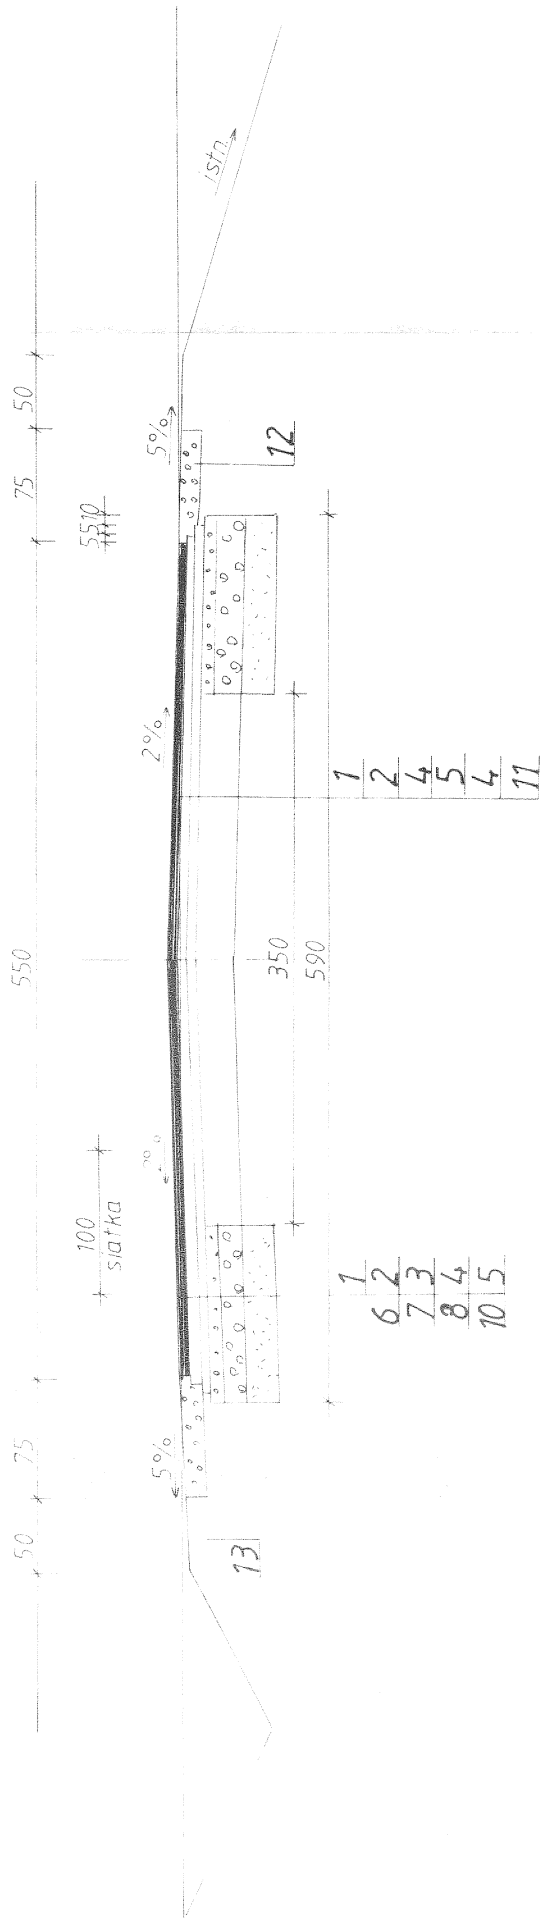

Uwaga: 1 Wskaźnik zagęszczenia gruntu rodzimego na poszerzeniach wynosi is=1,00
2 Na włączeniach dróg bocznych konstruują jezdnie jak na poszerzeniach z wyłączeniem warstwy wyrównawczo-wzmocniającej
3 Odtworzenie nawierzchni na przepustach jak na poszerzeniach.

NA LUKACH

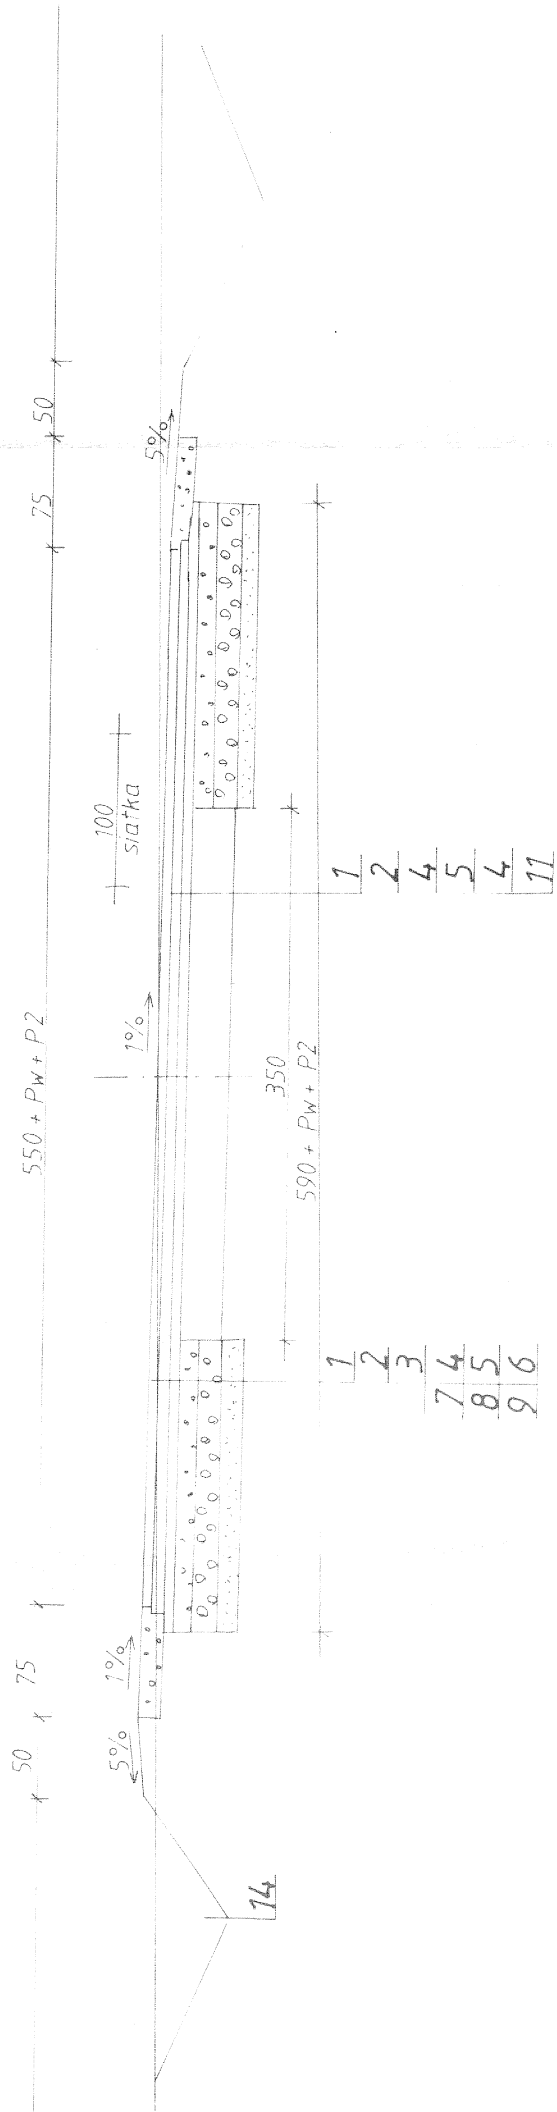

PRZEKROJE KONSTRUKCYJNE
przebudowy dróg dojazdowych do mostu w miejscowości Niechmierz
na długości 2464m

WYSZCZEGÓLNIENIE	IMIĘ I NAZWISKO	PODPIS	RYS. NR
PROJEKTOWAŁ	Zygmunt Sowała nr upr. proj. 767/88		
OPRACOWAŁ	Stanisław Żuber nr upr. bud. 519/85		
			SKALA 1:50
			DATA 19.01.2016