



Rzeka Oleśnica. Most w miejscowości Niechmירów

PRZEKRÓJ POPRZECZNY

SKALA 1:25

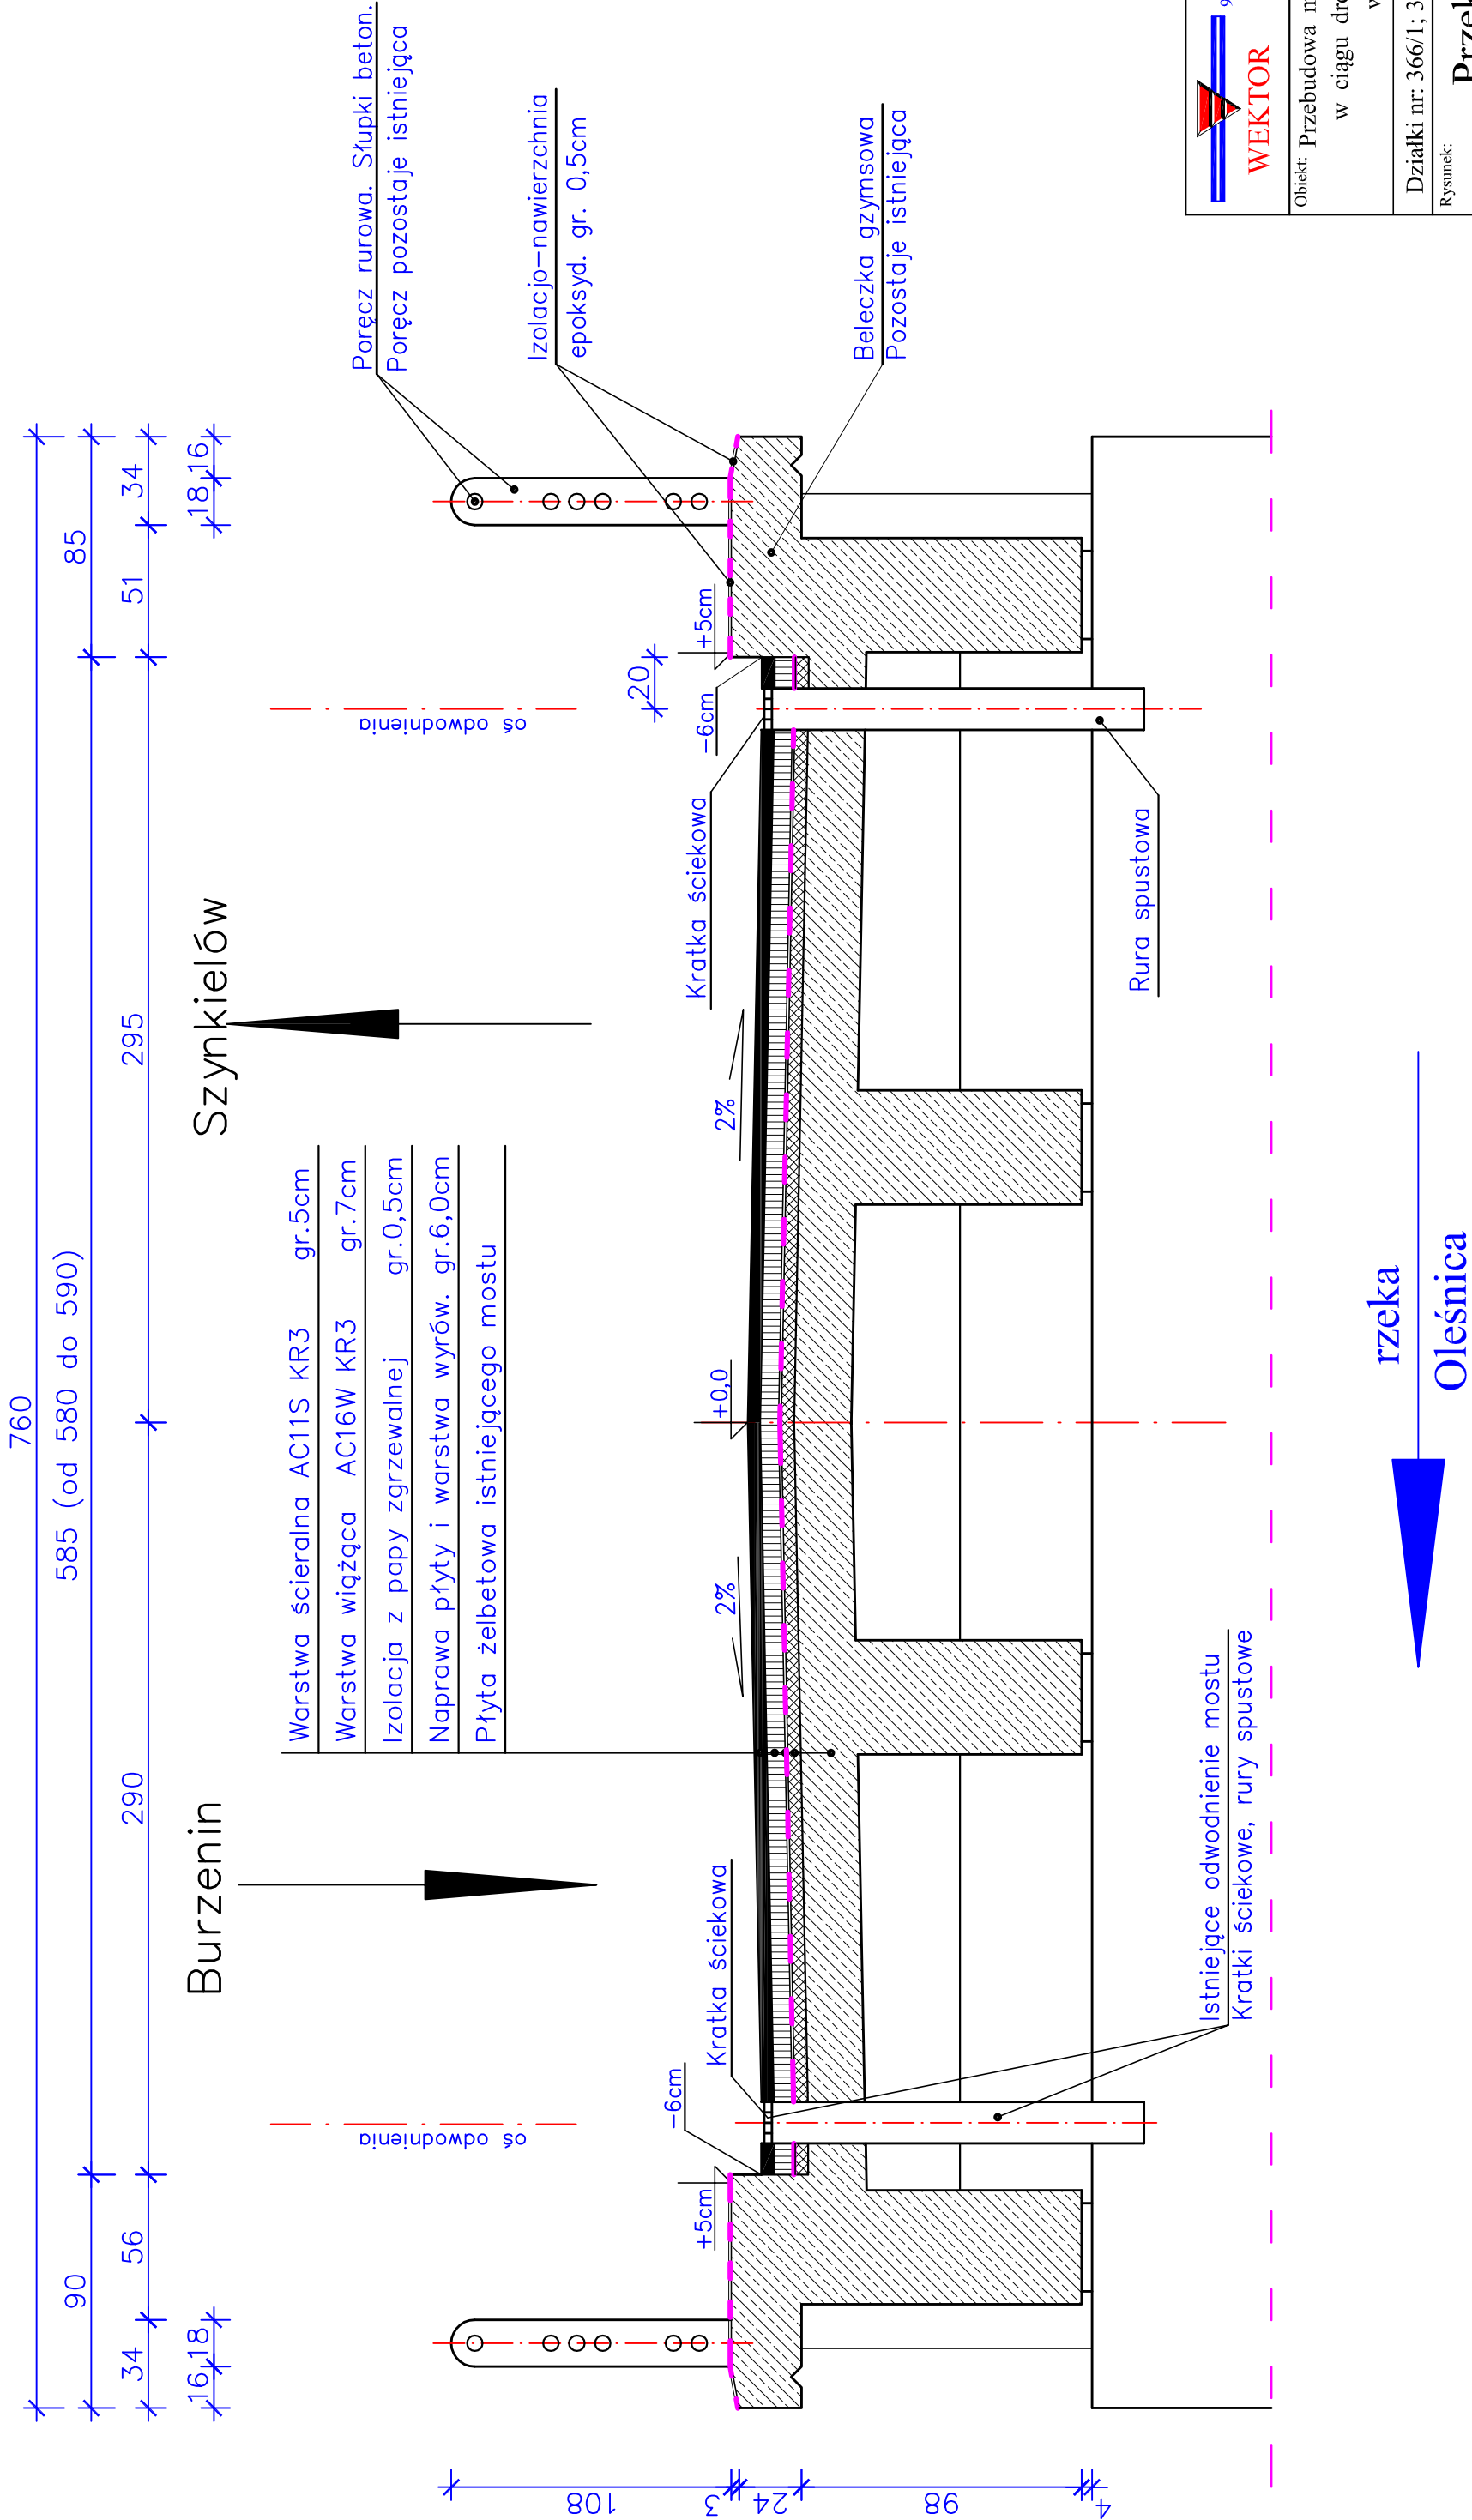

		BIURO PROJEKTOWE 98-220 Zdunska Wola, ul. Sieradzka 13 E-mail: wektor.jb@wp.pl kom. 601-289-876		ZLECENIODAWCA Powiatowy Zarząd Dróg w Sieradzu 98-200 Sieradz, Plac Wojewodzki 3	
Obiekt: Przebudowa mostu na rzece Oleśnicy wraz z dojazdami, w ciągu drogi powiatowej nr 1704E w km 9+736 w miejscowości Niechmירów					
PB					
Działki nr: 366/1; 366/2; 366/3; 365; 445. Obręb 17 Niechmירów					
Skala					
Rysunek:					
Przekrój poprzeczny mostu					
Imię i nazwisko		Nr uprawnień		Specjalność	
mgr inż. Józef Borkiewicz		25/00/WŁ		konstr.-bud.	
mgr inż. Piotr Borkiewicz					
Branża		Mostowa		Data: 08 - 2015	
Projektant					
Asystent					
				Nr rysunku	
				4	