



Rzeka Oleśnica. Most w miejscowości Niechmirów

WIDOK MOSTU OD STRONY DOLNEJ WODY

SKALA 1:100

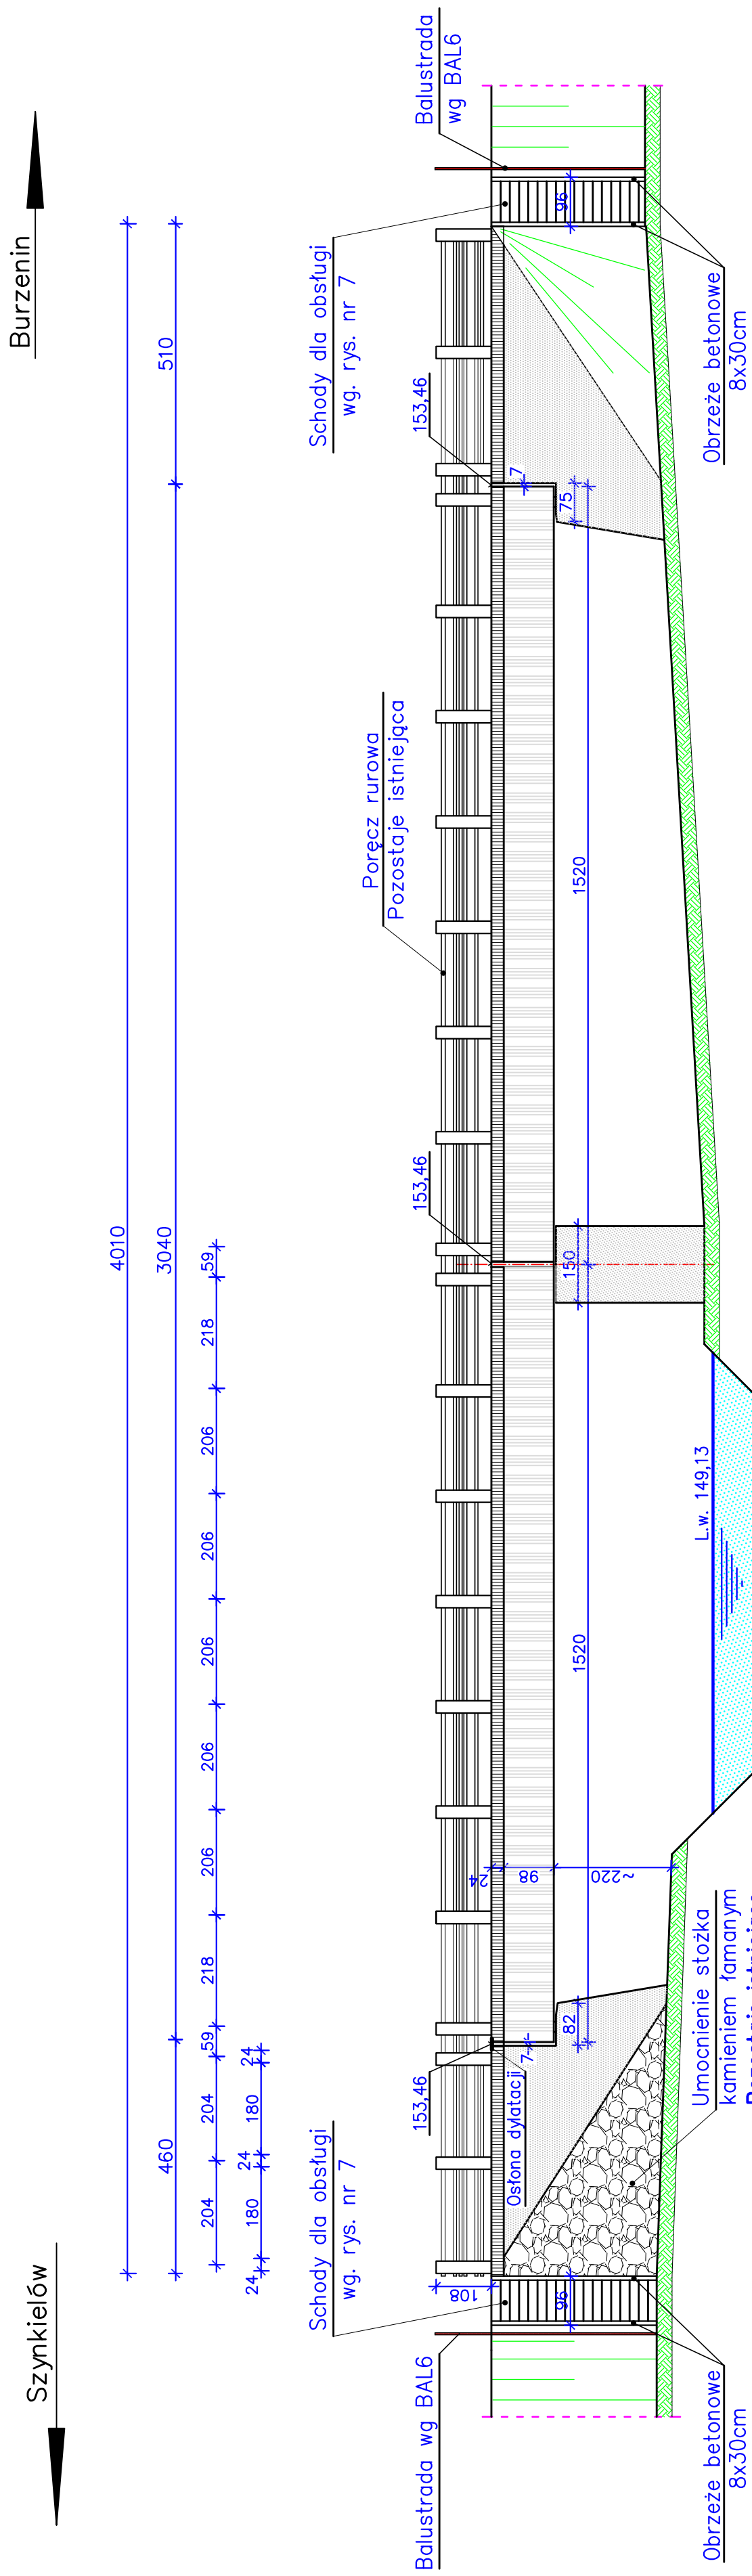

 WEKTOR		BIURO PROJEKTOWE 98-220 Zdunska Wola, ul. Sieradzka 13 E-mail: wektor.jb@wp.pl kom. 601-289-876		ZLECENIODAWCA Powiatowy Zarząd Dróg w Sieradzu 98-200 Sieradz, Plac Wojewodzki 3	
Obiekt: Przebudowa mostu na rzece Oleśnicy wraz z dojazdami, w ciągu drogi powiatowej nr 1704E w km 9+736 w miejscowości Niechmירów				PB	
Działki nr: 366/1; 366/2; 366/3; 365; 445. Obręb 17 Niechmירów				Skala 1:100	
Rysunek: Widok mostu od strony dolnej wody					
	Imię i nazwisko	Nr uprawnień	Specjalność	Podpis	
Projektant	mgr inż. Józef Borkiewicz	25 000/WL	konstr.-bud.		
Asystent	mgr inż. Piotr Borkiewicz				
Branża	Mostowa	Data: 08 - 2015			