



Rzeka Oleśnica. Most w miejscowości Niechmירów

# INWENTARYZACJA – PRZEKRÓJ POPRZECZNY

SKALA 1:25

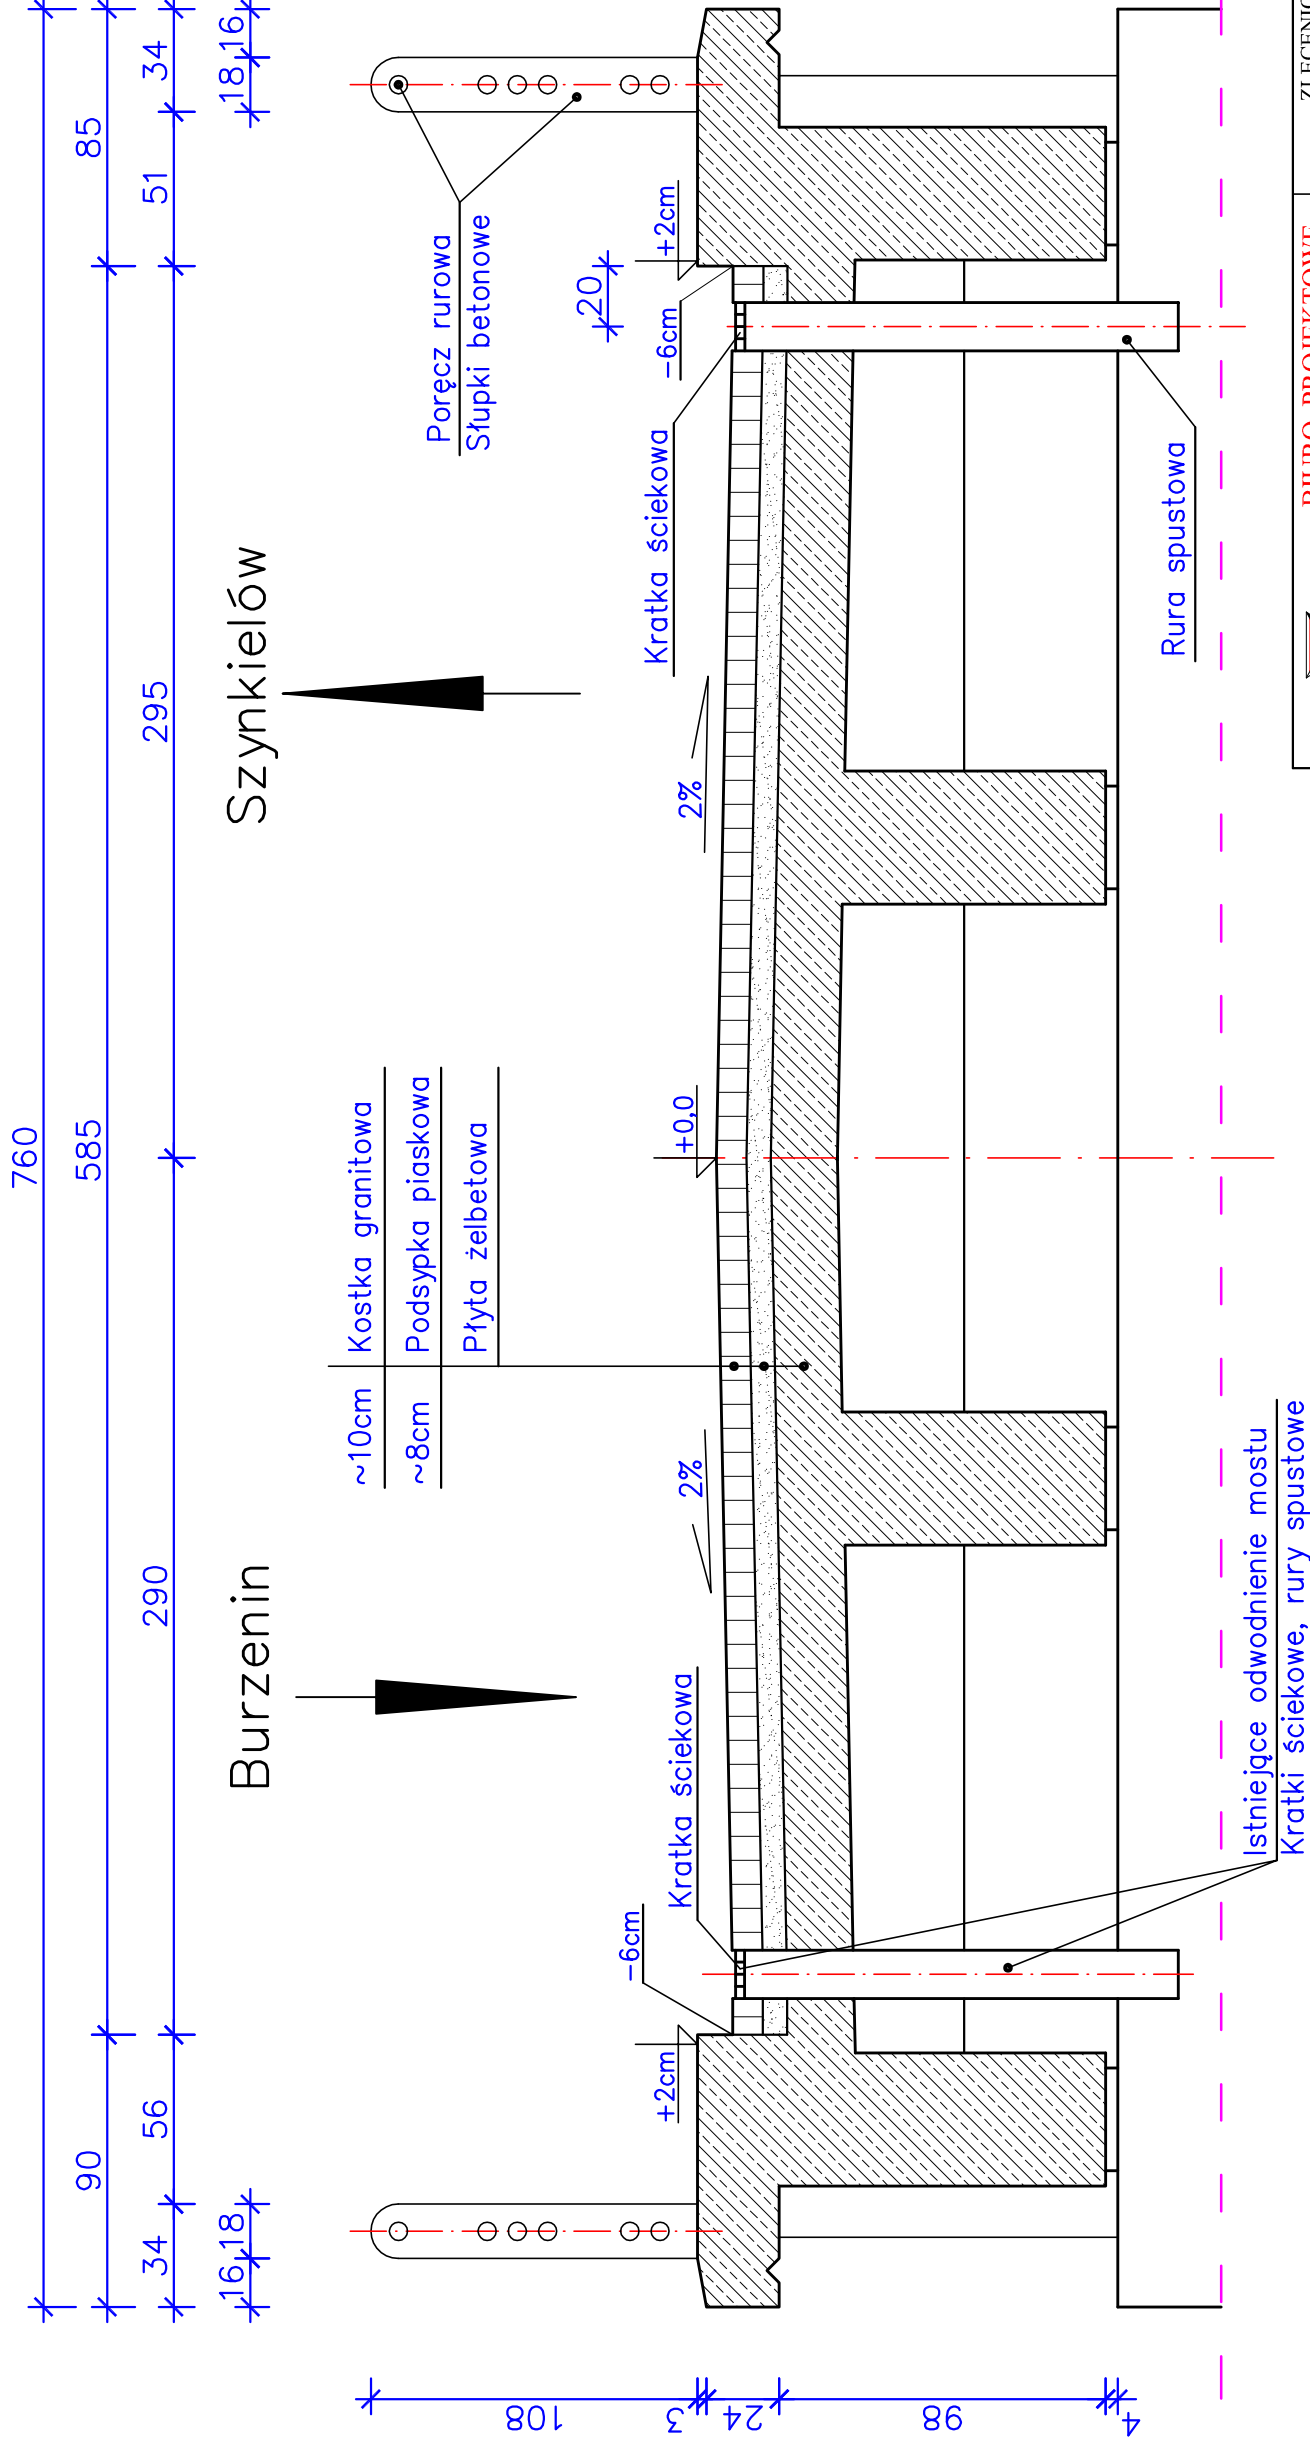

 <b>WEKTOR</b>		<b>BIURO PROJEKTOWE</b> 98-220 Zdunska Wola, ul. Sieradzka 13 E-mail: wektor.jb@wp.pl kom. 601-289-876		ZLECENIODAWCA <b>Powiatowy Zarząd Dróg w Sieradzu</b> 98-200 Sieradz, Plac Wojewodzki 3	
Obiekt: Przebudowa mostu na rzece Oleśnicy wraz z dojazdami, w ciągu drogi powiatowej nr 1704E w km 9+736 w miejscowości Niechmירów					
Działki nr: 366/1; 366/2; 366/3; 365; 445. Obręb 17 Niechmירów					
Rysunek: Inwentaryzacja - przekrój poprzeczny 1:25					
	Imię i nazwisko	Nr uprawnień	Specjalność	Podpis	Nr rysunku
Projektant	mgr inż. Józef Borkiewicz	25/00/WŁ	konstr.-bud.		9
Asystent	mgr inż. Piotr Borkiewicz				
Branża	Mostowa	Data: 08 - 2015			