


ZESTAWIENIE BLACH S235JRG2

NR	PROFIL	DŁUGOŚĆ mm	IŁOŚĆ	ŁĄCZNA DŁUGOŚĆ m	MASA JEDN. kg/m	MASA OGÓŁEM kg
BL-1	3x200	200	12	2,40	0,942	2,26
BL-2	3x180	250	2	0,50	1,06	0,53
MAS CAŁKOWITA kg						2,79


Szablon do ustawiania kotew fundamentowych
ram głównych 12szt.

BL1 200x200x3

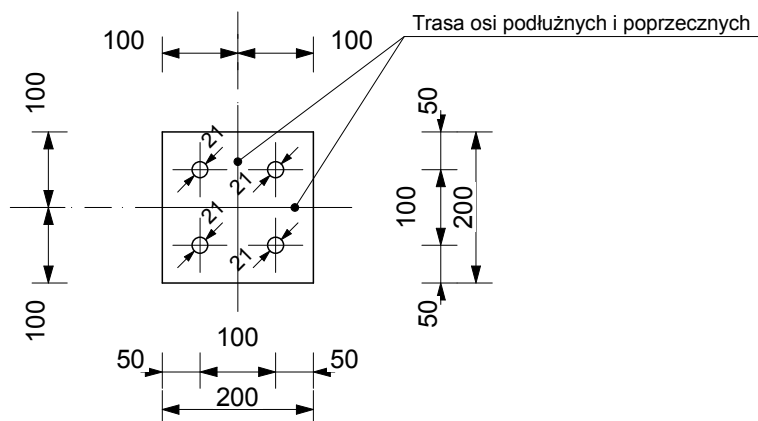

Szablon do ustawiania kotew fundamentowych
słupów ścian szczytowych 2szt.

BL1 250x180x3

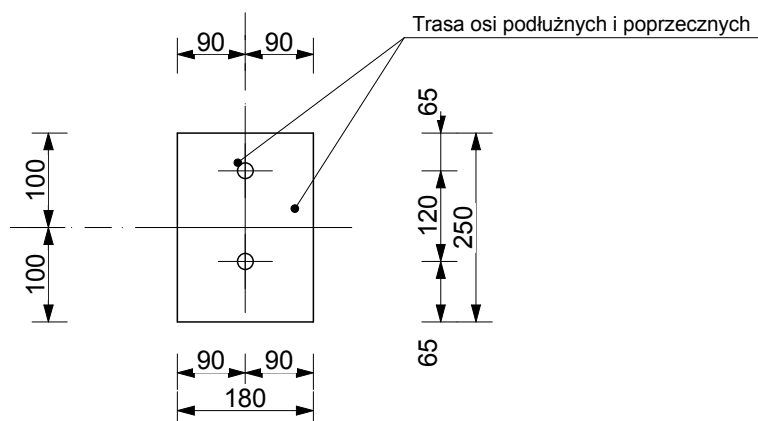

KOMPLEXBUD
98-200 Sieradz ul. Kruczkowskiego 6
tel. 603 962 032, tel/fax 43 822 30 33
komplexbud@op.pl

Obiekt	Budynek garażowy Sieradz, ul. Zachodnia, dz. nr ew.463/2,464/2		
Inwestor	Powiatowy Zarząd Dróg w Sieradzu 98-200 Sieradz, Plac Wojewódzki 3		
Nazwa rysunku	SZABLONY DO USTAWIANIA KOTEW		Branda KONSTRUKCJA
Opracował	mgr inż. W. Oracz nr upr. 797/88	02.2015	Skala 1:10
Sprawdził	mgr inż. W. Olczyk nr upr. 76/01/WŁ		Nr rys. K12