

ZESTAWIENIE ŚRUB


ŚRUBA	DŁUGOŚĆ mm	ILOŚĆ	KLASA
M16	60	16	5.6

ZESTAWIENIE STALI PROFILOWEJ S235JRH

PROFIL	DŁUGOŚĆ m	ILOŚĆ	DŁUGOŚĆ OGÓŁEM m			
			RK 100x100x5			
RK 100x100x5	4,854	4	19,42			
DŁUGOŚĆ CAŁKOWITA m			19,42			
MASA kg/m			14,08			
MASA kg			273,43			
MASA CAŁKOWITA kg			273,43			

ZESTAWIENIE BLACH S235JRG2

NR	PROFIL	DŁUGOŚĆ mm	ILOŚĆ	ŁĄCZNA DŁUGOŚĆ m	MASA JEDN. kg/m	MASA OGÓŁEM kg
BL-1	10x130	115	8	0,92	10,20	9,38
BL-2	10x130	140	8	1,12	10,20	11,42
MAS CAŁKOWITA kg						20,80

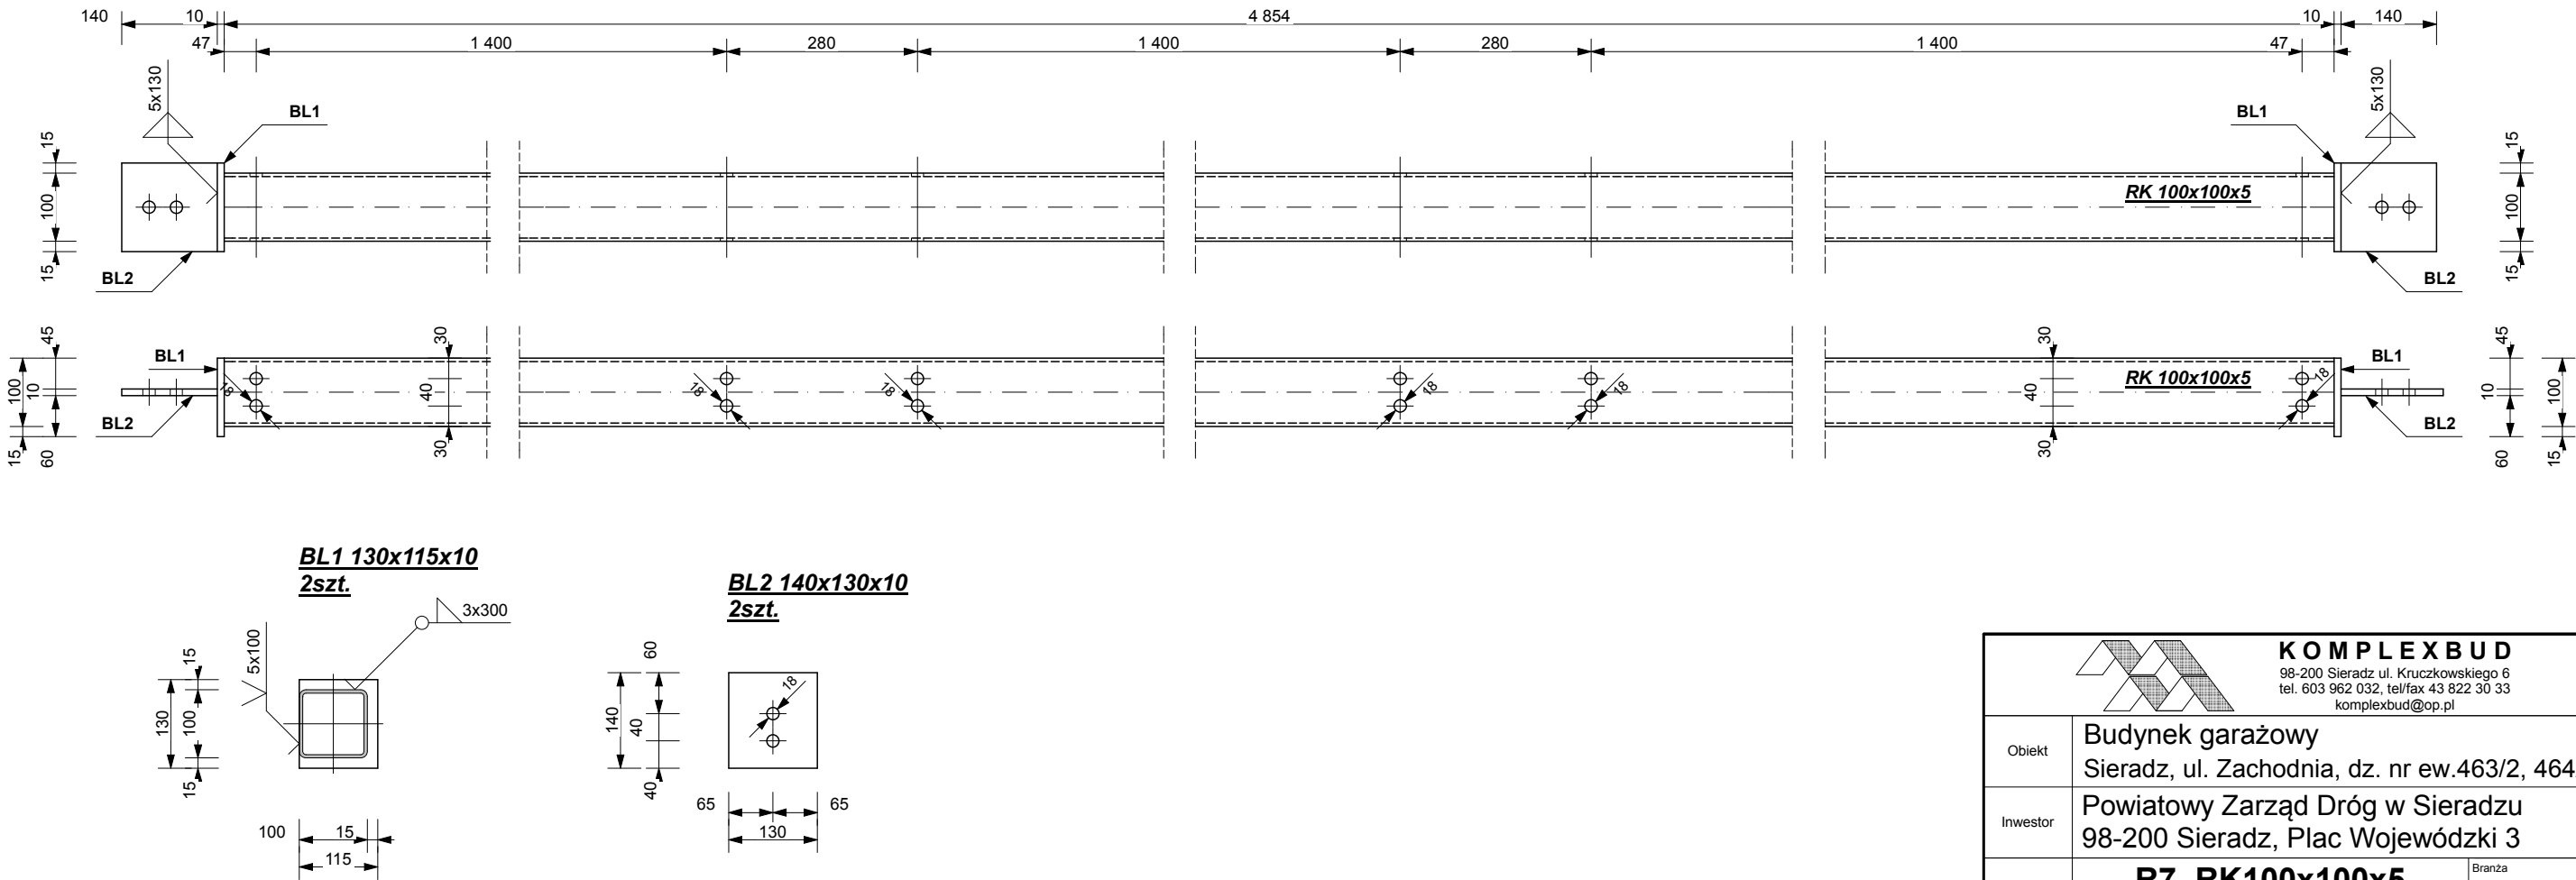



KOMPLEXBUD
98-200 Sieradz ul. Kruczkowskiego 6
tel. 603 962 032, tel/fax 43 822 30 33
komplexbud@op.pl

Obiekt

Inwestor

Nazwa rysunku

Opracował

Sprawdził

Budynek garażowy
Sieradz, ul. Zachodnia, dz. nr ew.463/2, 464/2

Powiatowy Zarząd Dróg w Sieradzu
98-200 Sieradz, Plac Wojewódzki 3

R7 RK100x100x5
4 szt.

mgr inż. W. Oracz
nr upr. 797/88

mgr inż. W. Olczyk
nr upr. 76/01/Wł.

Branża

KONSTRUKCJA

Skala

Nr rys.

1:10

K46