



ZESTAWIENIE STALI ZBROJENIOWEJ

POZYCJA OBLICZENIOWA	NUMER PRĘTA	# mm	DŁUGOŚĆ m	ILOŚĆ	ILOŚĆ POZYCJI OBLICZ.	DŁUGOŚĆ OGÓŁEM m				
						#6	#8	#12	#16	#20
PD-1	1	12	4,46	2	4		261,60	35,68	53,52	
	2	12	4,46	2				35,68		
	3	16	4,46	3						
	4	8	2,18	30						
DŁUGOŚĆ CAŁKOWITA m							261,60	71,36	53,52	
MASA kg/m						0,222	0,395	0,888	1,580	2,470
MASA kg							103,33	63,38	84,56	
MASA CAŁKOWITA kg						251,27				


2Nr1,#12,L=4,46

2Nr2,#12,L=4,46

3Nr3,#16,L=4,46

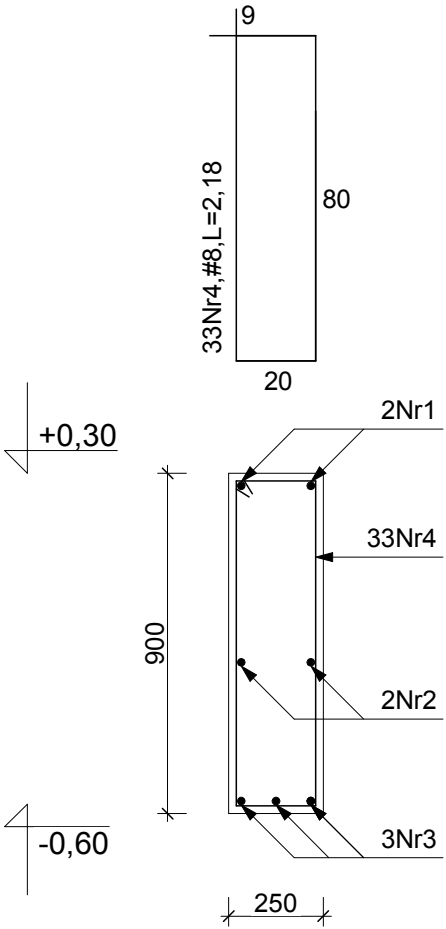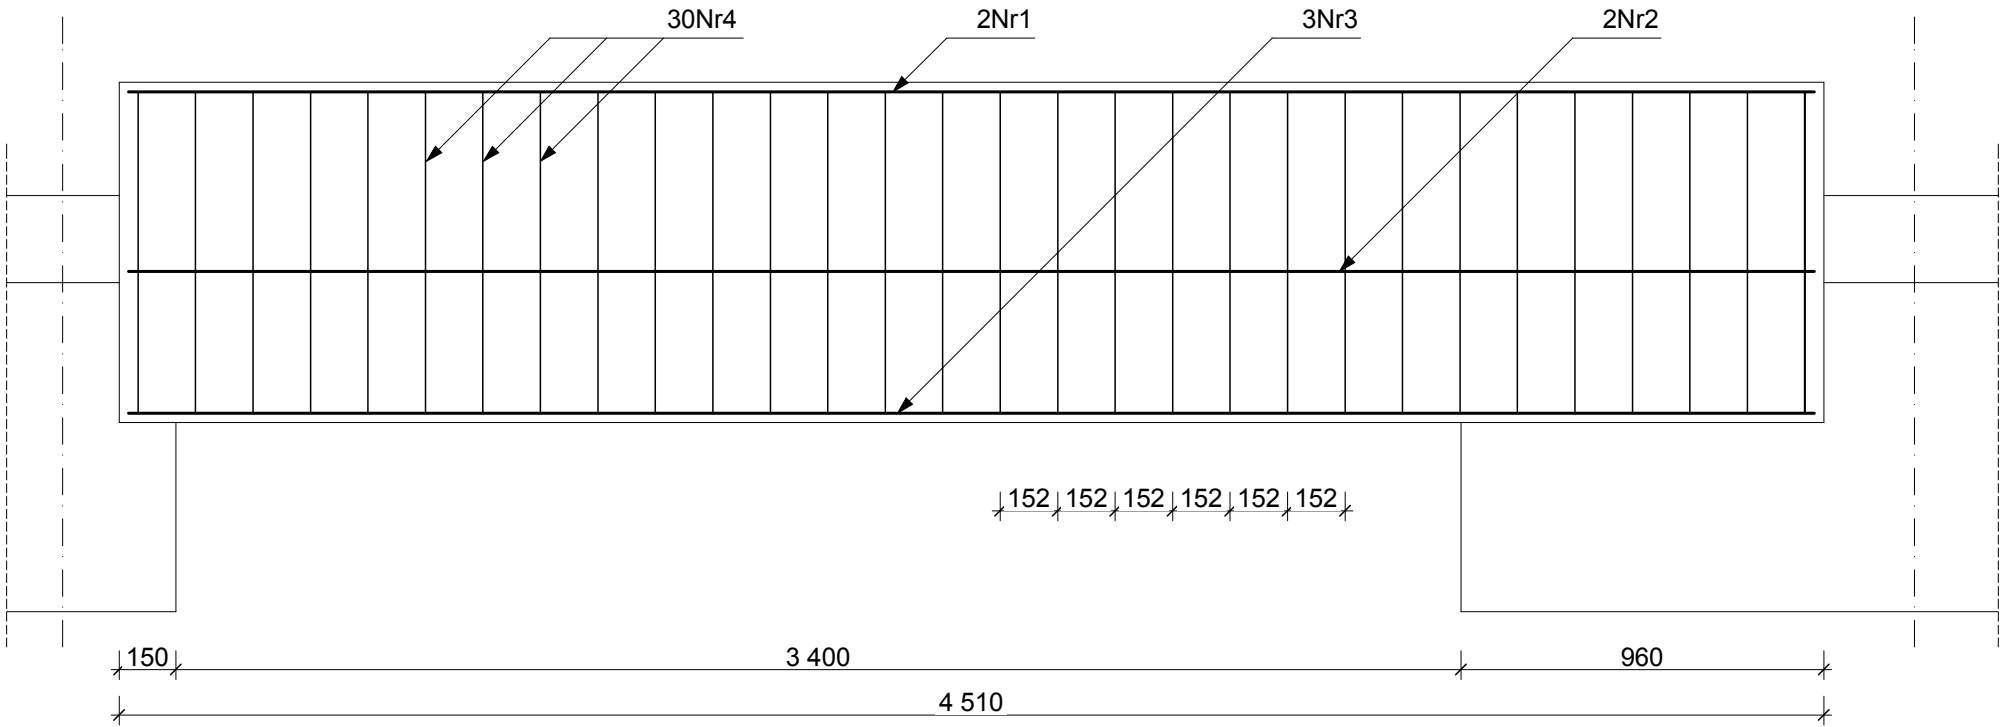

BETON C20/25
STAL AIII (B500SP)
OTULINA 5 cm

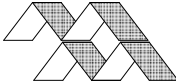				KOMPLEXBUD 98-200 Sieradz ul. Kruczkowskiego 6 tel. 603 962 032, tel/fax 43 822 30 33 komplexbud@op.pl	
Obiekt	Budynek garażowy Sieradz, ul. Zachodnia, dz. nr ew.463/2,464/2				
Inwestor	Powiatowy Zarząd Dróg w Sieradzu 98-200 Sieradz, Plac Wojewódzki 3				
Nazwa rysunku	PODWALINA PD-5 4szt.			Branża KONSTRUKCJA	1:20
Opracował	mgr inż. W. Oracz nr upr. 797/88		02.2015	Skala	
Sprawdził	mgr inż. W. Olczyk nr upr. 76/01/WŁ		02.2015	Nr rys.	K9