




PRZEKROJE KONSTRUKCYJNE
SKALA 1:50

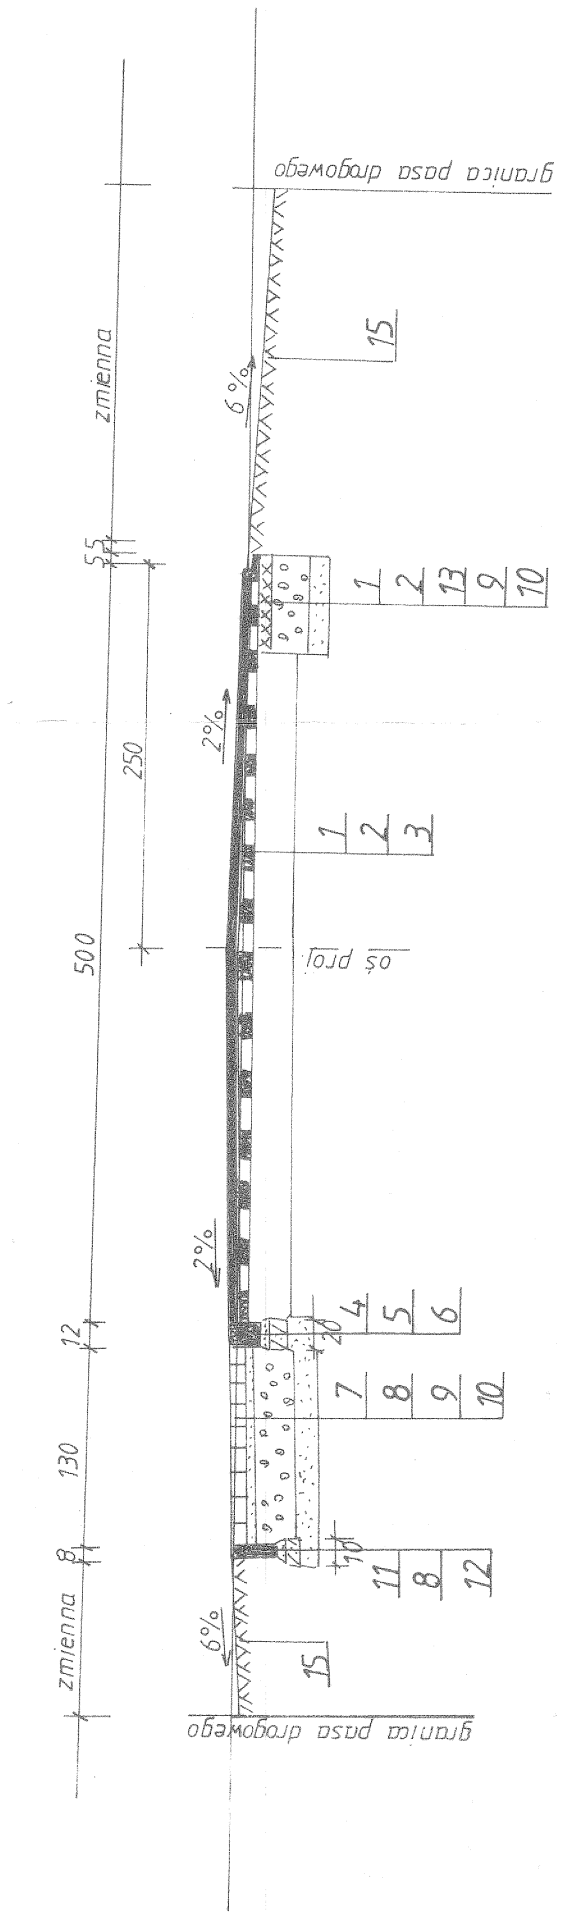

NA ZJAZDACH

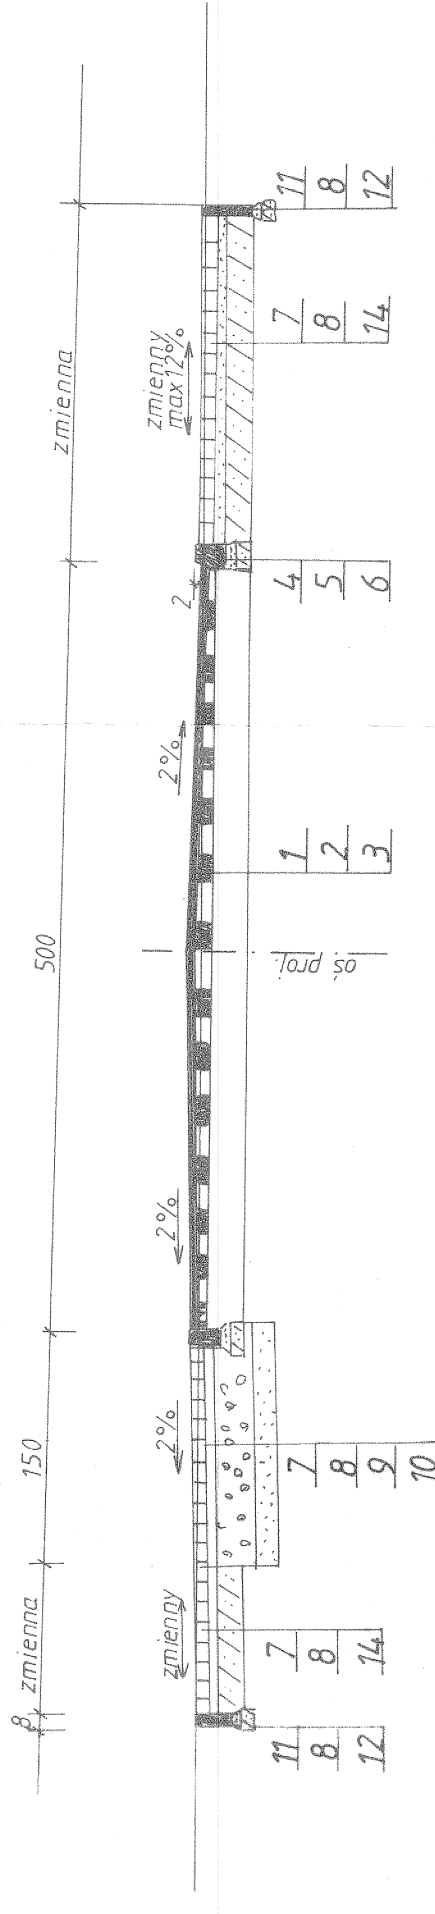

ŚCIEK KORYTKOWY
SKALA 1:25

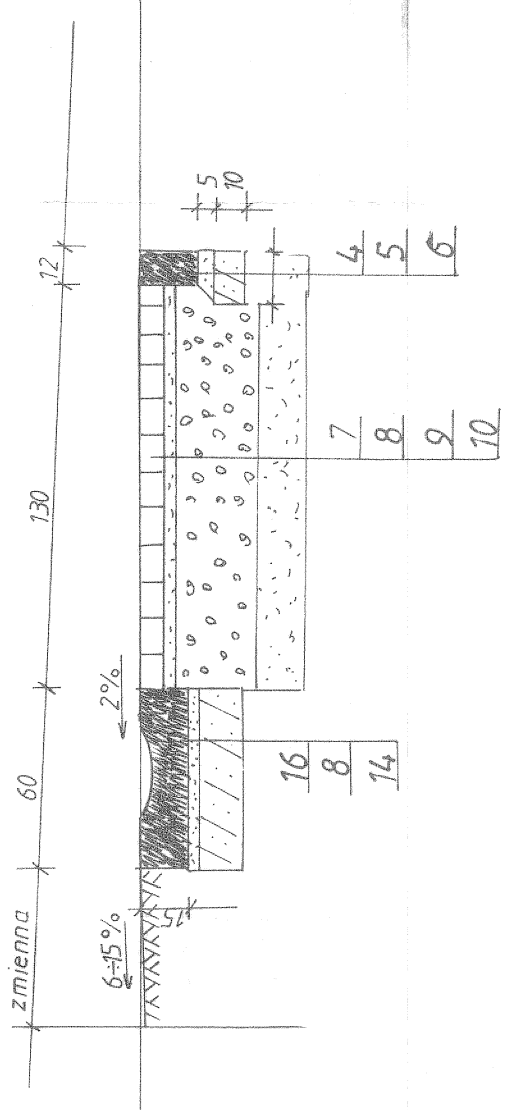

Uwaga: kolor kostki na zjazdach - ceglany
na ciągu pieszym - szary
Ściek korytkowy zaprojektowano na
odcinku od km 0+271 do km 0+600 str. lewa

OZNACZENIA

1. Warstwa ścieralna grubości 4 cm z betonu asfaltowego 0-11 mm KR-2 AC11S PN-EN 13108-1
2. Warstwa wyrównawcza z betonu asfaltowego 0-11 mm KR-2 AC11W w ilości 70 kg/m³ PN-EN 13108-1
3. Istniejąca nawierzchnia bitumiczna grubości średnio 8 cm na podbudowie tłuczniowej
4. Krawężnik betonowy 12x20 kl.S PN-EN 1340
5. Podsypka cementowa - piaszkowa grubości 5 cm
6. Ława grubości 10 cm bez oporu z betonu C-12/15 PN-EN 206-1
7. Kostka betonowa kl. I T>3,6 MPa grubości 8 cm beton PN-EN 1338
8. Podsypka cementowa - piaszkowa grubości 3 cm
9. Podbudowa grubości 27 cm z mieszanki tłucznia kamiennego 0-63 mm PN-EN 13242
10. Stabilizacja piasku cementem C-3/4 grubości 15 cm PN-EN 206-1
11. Obrzeże betonowe kl.S 8x30 cm PN-EN 1340
12. Ława grubości 10 cm z betonu C-12/15 szerokości 10 cm PN-EN 206-1
13. Warstwa wiążąca grubości 7 cm z betonu asfaltowego 0-16 mm KP-2 AC16W PN-EN 13108-1
14. Podbudowa grubości 15 cm z chudego betonu C-8/10 PN-EN 206-1
15. Poboże ziemne z gruntu uzyskanego z poszerzeń
16. Ściek korytkowy prefabrykowany wg. KPED 01.03

PRZEKROJE KONSTRUKCYJNE

Przebudowy drogi powiatowej nr 1721E Wąglezew - Charlupia Wielka
na odcinku od km 0+000 do km 0+604.30 w miejscowości Sadokrzyce

WYSZCZEGÓLNIENIE	IMIĘ I NAZWISKO	PODPIS	RYS. NR
PROJEKTOWAŁ	Zygmunt Sowała nr upr. proj. 767/88		3
OPRACOWAŁ	Stanisław Żuber nr upr. bud. 519/85		
			SKALA 1:50
			DATA 23.07.2016