


Szczegół konstrukcyjny nr 3

odcinek od km 1034,35 do km 1+039,35 i
od km 7+343,57 do km 7+348,57

podłoże : G1

skala 1:20

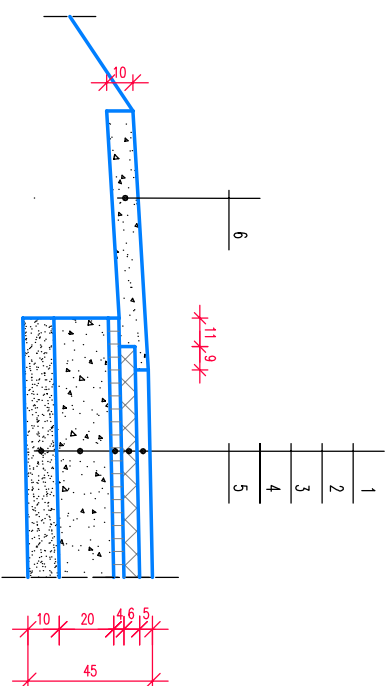

Oznaczenia

1. warstwa ścieczalno z betonu asfaltowego ,
2. warstwa wierzcho z betonu asfaltowego ,
3. podbudowa zasadowicza z betonu asfaltowego ,
4. podbudowa pomocnicza z kruszywa łamanego ,
stabilizowanego mechanicznie ,
5. grunt stabilizowany cementem o $R_m=1,5$ MPa.
6. destrukcja bitumiczna .

Inwestor:		Powiat Sieradzki Plac Wolności 3 98-200 Sieradz	
Adresat Projektu:		PRACOWNIA DROGOWA WOJCIECH SOBOLEWSKI ul. Przemysłowa 80 44-207 Chybiec tel. 42-677-04-40, email: wsobolewski@wpoczta.pl	
Przebudowa drogi powiatowej nr 1701E Kłonowa - Wierzbilów od km 0+000,00 do km 7+348,57			
Projektant:	mgr inż. Języna Stasiak -mgr inż. Andrzej Kozłowski -mgr inż. Michał Sobolewski -mgr inż. Łukasz Kozłowski Asystent:	PNB-173868 Sieradzskijcy: 719809416	Pogoń: Pogoń: Pogoń: Pogoń: Nr yrs. 5,3
Wykonawca:	Faza opracowania PB Data wykonania sierpień 2015	Data wykonania sierpień 2015	Nr yrs. 5,3

Rysunek:
Szczegół konstrukcyjny nr 3